


**FACHADA FRONTAL**  
ESCALA: 1/25

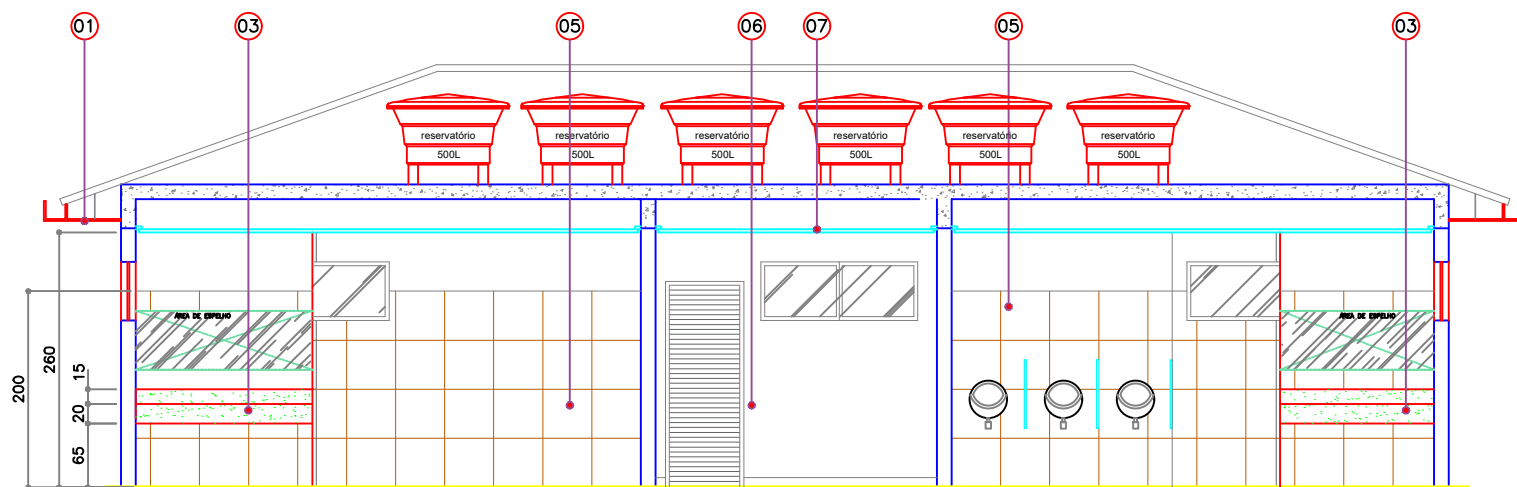

**VISTA 01**  
ESCALA: 1/25

PMG SECRETARIA DE OBRAS PÚBLICAS – SEMOP		PÁGINA: 06
PROJETO: VESTIÁRIOS PRAÇA BENEDITO SOARES TEIXEIRA BELA VISTA	DESENHO: PLANTA BAIXA	PRANCHA: 06/09