




PLANTA BAIXA - PÉRGOLA
ESCALA: 1/50

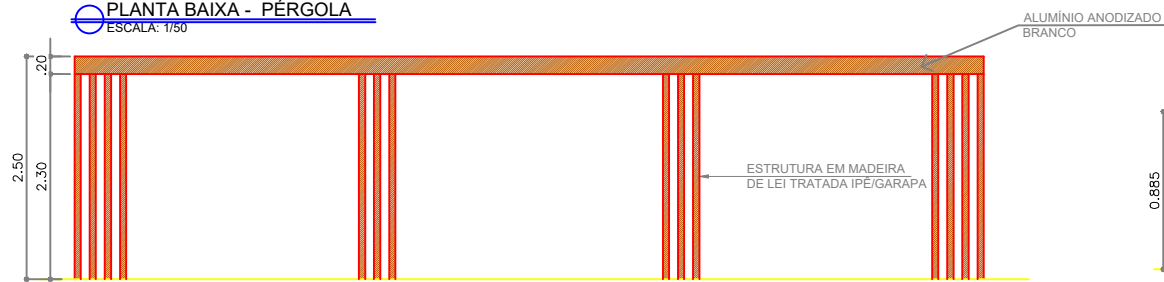


VISTA FRONTAL - COBERTURA
ESCALA: 1/50

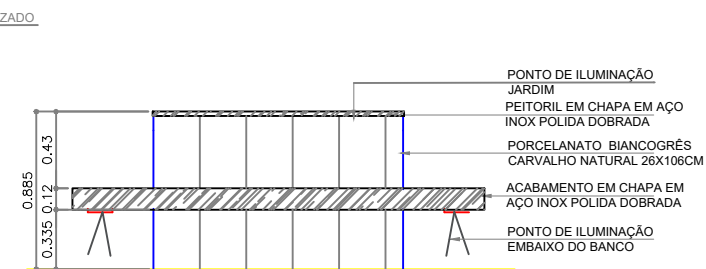

CORTE AA - MÓDULO JARDINEIRA
ESCALA: 1/25

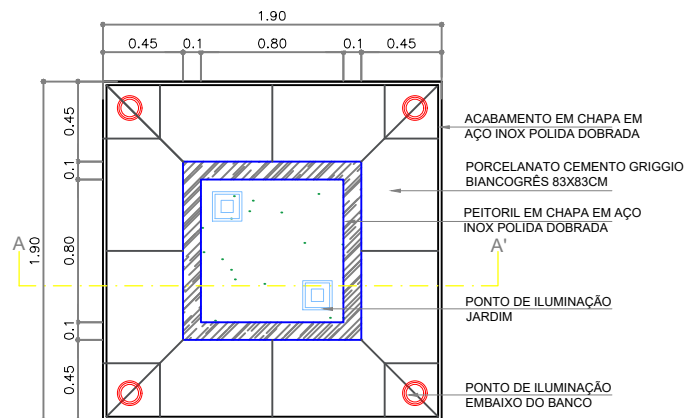

PLANTA BAIXA - MÓDULO JARDINEIRA
ESCALA: 1/25

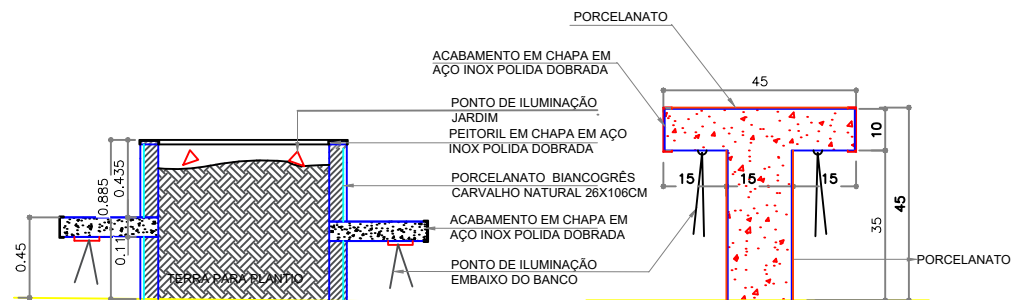

CORTE AA - MÓDULO JARDINEIRA
ESCALA: 1/25

CORTE BANCO DE CONCRETO
ESCALA: 1/12.5

PMG SECRETARIA DE OBRAS PÚBLICAS – SEMOP		PÁGINA: 09
PROJETO: VESTIÁRIOS PRAÇA BENEDITO SOARES TEIXEIRA BELA VISTA	DESENHO: PLANTA BAIXA	PRANCHA: 09/09