


VISTA 02
ESCALA: 1/25

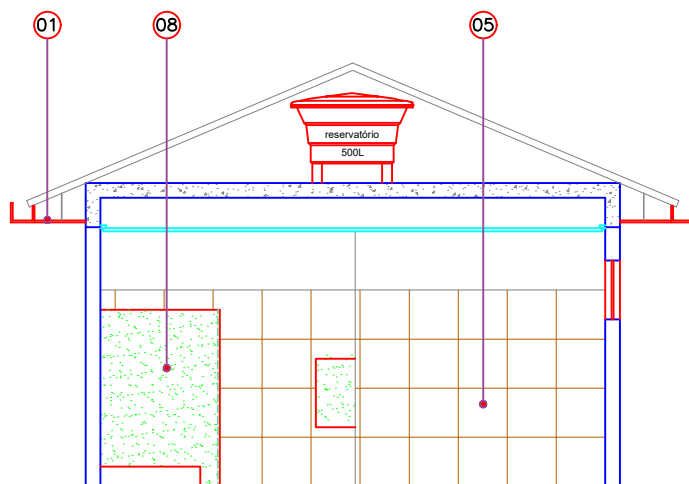

VISTA 03
ESCALA: 1/25

| | | |
|---|--------------------------|-------------------|
| PMG SECRETARIA DE OBRAS PÚBLICAS – SEMOP | | PÁGINA: 08 |
| PROJETO: VESTIÁRIOS PRAÇA BENEDITO SOARES TEIXEIRA BELA VISTA | DESENHO: PLANTA BAIXA | PRANCHA: 08/09 |