



PLANTA BAIXA - PÉRGOLA 01
ESCALA: 1/75

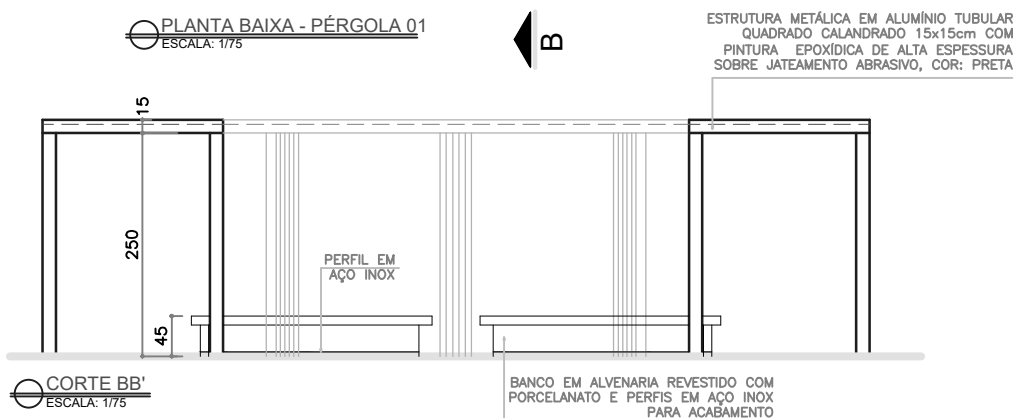

CORTE BB'
ESCALA: 1/75

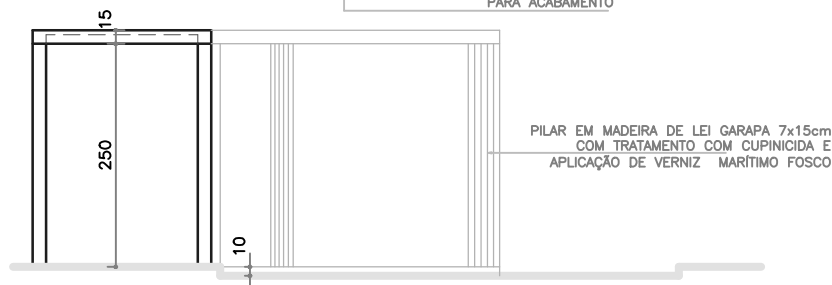

CORTE AA'
ESCALA: 1/75

LEGENDA ILUMINAÇÃO:
PLACA DE LED DE SOBREPOR

PMG | SECRETARIA DE OBRAS PÚBLICAS E SERV. URBANOS - SEMOP

PROJETO: PROJETO DE DESENHO URBANO- PRAÇA TRAJANO LINO GONÇALVES	CONTEÚDO: PLANTA BAIXA - PÉRGOLA 01	PRANCHA: 05/06
AUTOR DO PROJETO: ARQ. SONIA BROMERSCHENKEL - CAU/ES A188606-1	ENDEREÇO: ESQ. RUA JOAQUIM AUGUSTO RIBEIRO DE CASTRO COM LADEIRA MANOEL FERNANDES LIMA	ESCALA: 1/75 DATA: JUNHO/ 2024