




PLANTA BAIXA - PAVIMENTO TÉRREO
ESCALA: 1/75

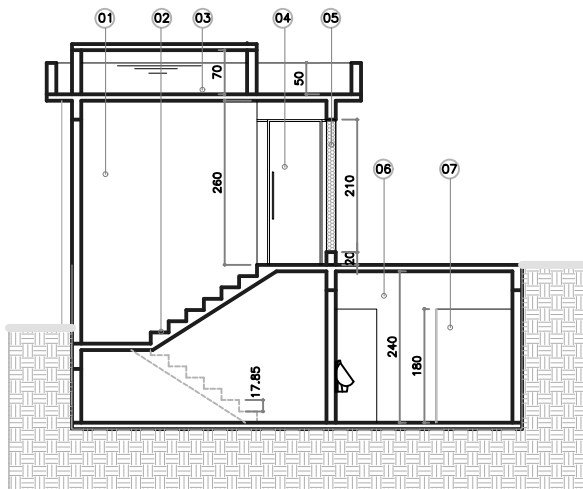


CORTE AA'
ESCALA: 1/75

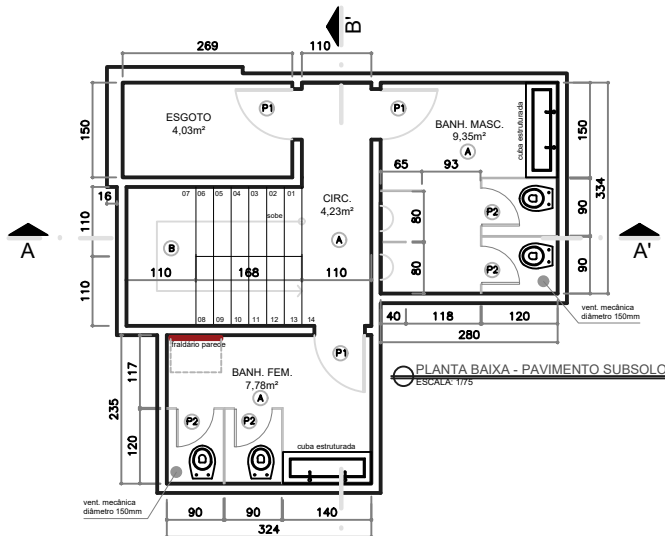

PLANTA BAIXA - PAVIMENTO SUBSOLO
ESCALA: 1/75

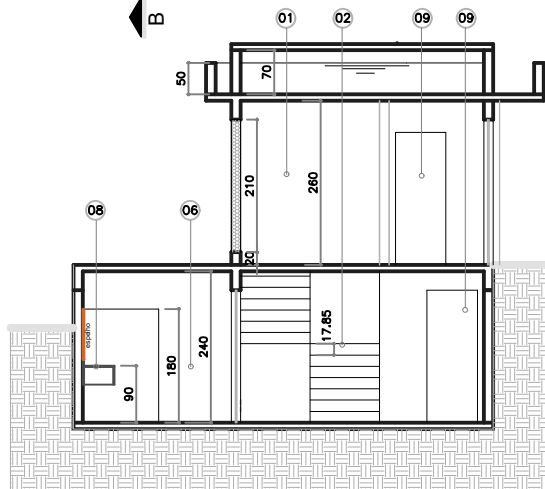

CORTE BB'
ESCALA: 1/75

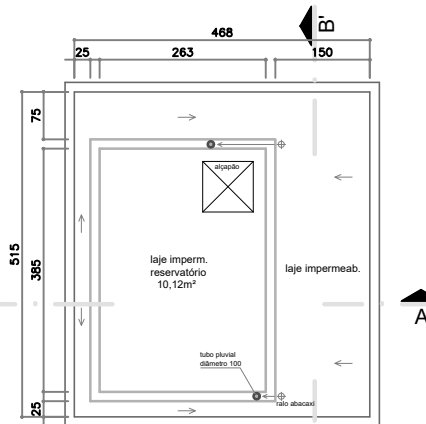

PLANTA BAIXA COBERTURA
ESCALA: 1/75

- ESPECIFICAÇÃO DE MATERIAIS E EQUIPAMENTOS
1. PINTURA ACRÍLICA A 2 DEMÃO
 2. GRANITO AMARELO ICAMI POLIDO COM FOLHAS ANTEROPARTES, PLACAS 30x 60cm
 3. RESERVAÇÃO SUPERFICIALIZADO
 4. PORTA E PAREDE EM VIDRO TEMPERADO 10mm LETADO
 5. ELEMENTO VIGADO EM CERÂMICA ESMALTADA
 6. REVESTIMENTO PORCELANATO BRANCO/VERDE, ELANE OU VILAGENS, MED. APPROX. 30 X 60cm
 7. DIVISÓRIA EM GRANITO AMARELO ICAMI COM 2cm ESPESURA
 8. CUBA ESTRUTURADA EM SUPERFÍCIE DE QUARTZO REDE CLARO (VER DETALHES)
 9. ESQUADRIA E ESTRUTURA EM ALUMÍNIO COM PINTURA ELETROSTÁTICA BRONZE
 10. REVESTIMENTO EM PORCELANATO RETIFICADO ACETINADO 60x60cm COM JUNTAS DE 1mm E REJANTE EPÓXI
 11. REVESTIMENTO EM PORCELANATO RETIFICADO ACETINADO 60x60cm TIPO ADO CORTER COM JUNTAS DE 1mm E REJANTE EPÓXI
 12. PERFIL EM ALUMÍNIO COM PINTURA ELETROSTÁTICA NA COR BRONZE

LEGENDA DE ESQUADRIAS	
P1	60x210cm PORTA EM VENEZIANA COM PINTURA ELETROSTÁTICA NA COR BRONZE
P2	60x210cm PORTA EM VENEZIANA COM PINTURA ELETROSTÁTICA NA COR BRONZE
P3	60x210cm PORTA EM VIDRO TEMPERADO LETADO 10mm
LEGENDA DOS PISOS	
(A)	PORCELANATO BRANCO/VERDE, ELANE OU VILAGENS, MED. APPROX. 30 X 60cm COM JUNTAS DE 1mm E REJANTE EPÓXI
(B)	GRANITO AMARELO ICAMI POLIDO COM FOLHAS ANTEROPARTES PLACAS 30x 60cm

PMG | SECRETARIA DE OBRAS PÚBLICAS E SERV. URBANOS - SEMOP

PROJETO:	CONTEÚDO:	PRANCHAS:
PROJETO DE DESENHO URBANO- PRAÇA TRAJANO LINO GONÇALVES	PLANTA BAIXA - EDIFICAÇÕES	03/06
AUTOR DO PROJETO:	ENDEREÇO:	ESCALA:
ARQ. SONIA BROMERSCHENKEL - CAU/ES A188606-1	ESQ. RUA JOAQUIM AUGUSTO RIBEIRO DE CASTRO COM LADEIRA MANOEL FERNANDES LIMA	1/75
		DATA:
		JUNHO/ 2024