




CORTE AA - MÓDULO JARDINEIRA
ESCALA: 1/25

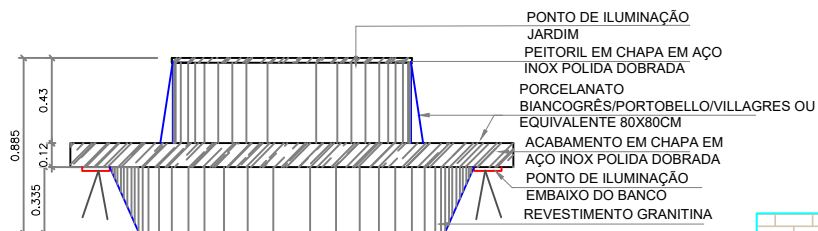


CORTE AA - MÓDULO JARDINEIRA
ESCALA: 1/25

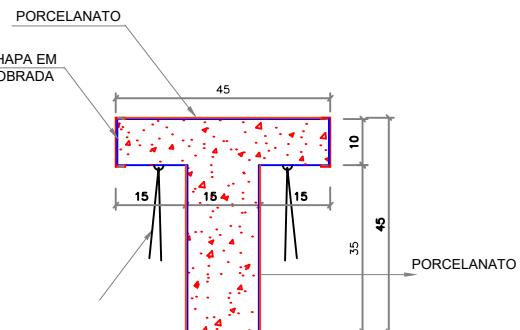

CORTE BANCO DE CONCRETO
ESCALA: 1/12,5

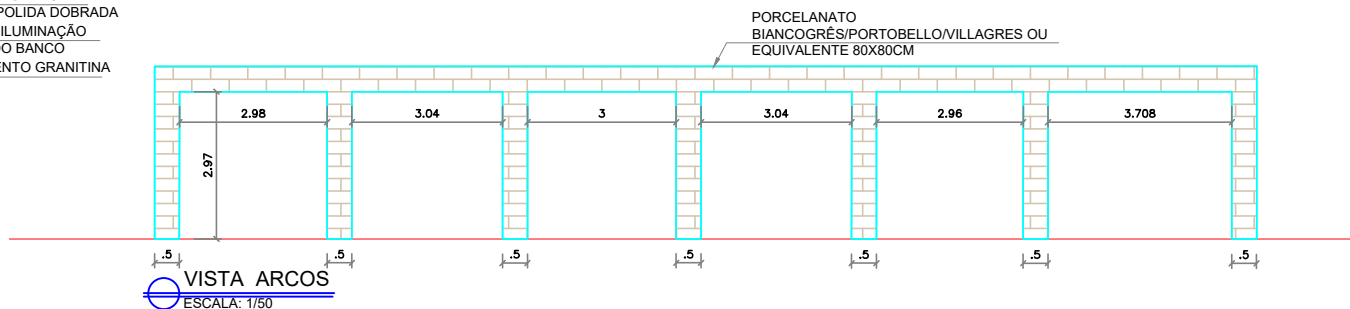

VISTA ARCOS
ESCALA: 1/50

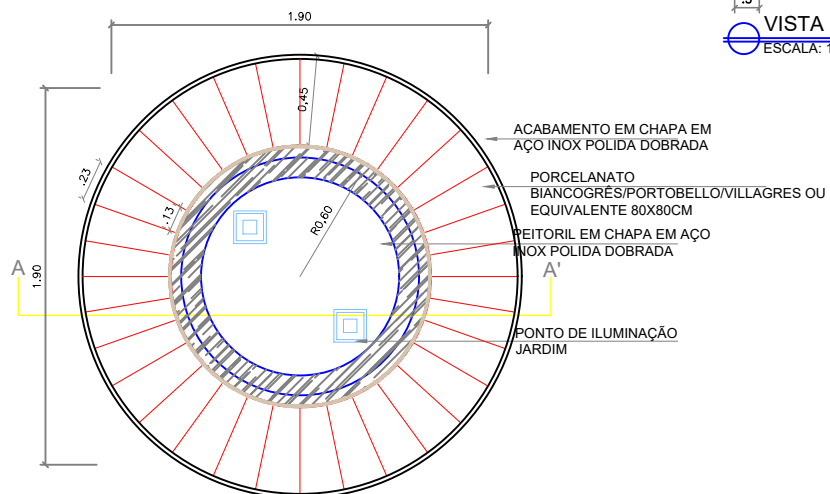

PLANTA BAIXA - MÓDULO JARDINEIRA
ESCALA: 1/25



PREFEITURA MUNICIPAL DE GUARAPARI SEMAP - SECRETARIA MUNICIPAL DE PROJETOS

PROJETO DE ARQUITETURA

ENDEREÇO: PRAÇA DOS GOLFINHOS – BAIRRO: MUQUIÇABA		
PROPRIETÁRIO: PMG	TIPO: DETALHAMENTO ARCOS DETALHAMENTO BANCOS	
AUTOR DO PROJETO: LUCIENE NUNES	CREA/CAU: A51061-0	ESCALA: INDICADA
RESPONSÁVEL TÉCNICO: RESPONSÁVEL TÉCNICO	CREA/CAU:	FORMATO: A3
REFERÊNCIA:	FOLHA: 05	