




PLANTA BAIXA - MÓDULO JARDINEIRA
ESCALA: 1/25

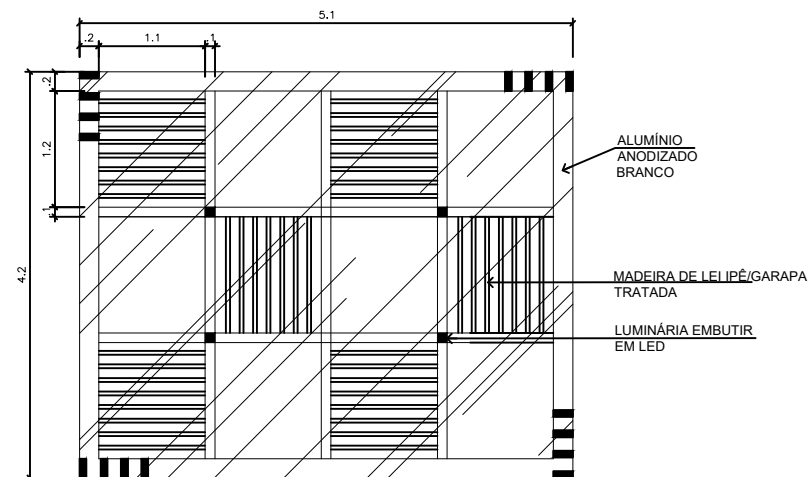


PLANTA BAIXA - PÉRGOLA
ESCALA: 1/50

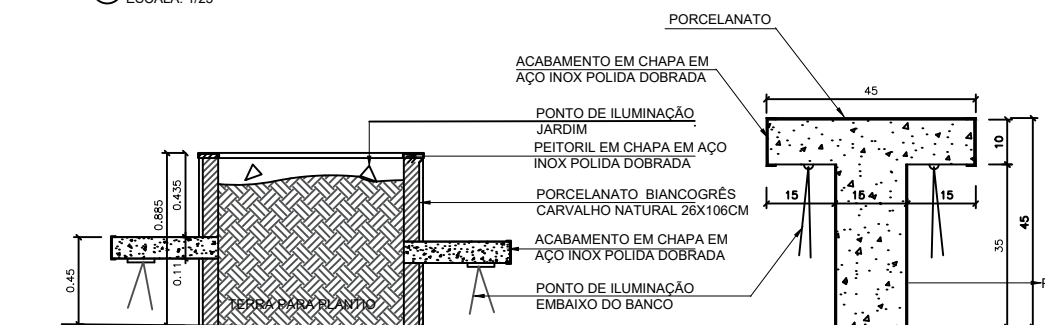


CORTE AA - MÓDULO JARDINEIRA
ESCALA: 1/25

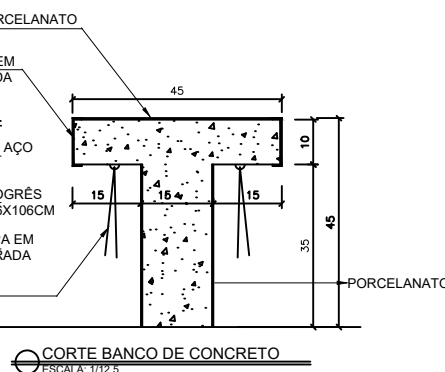

CORTE BANCO DE CONCRETO
ESCALA: 1/12.5

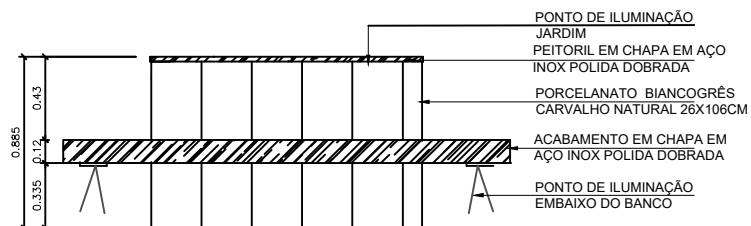

CORTE AA - MÓDULO JARDINEIRA
ESCALA: 1/25

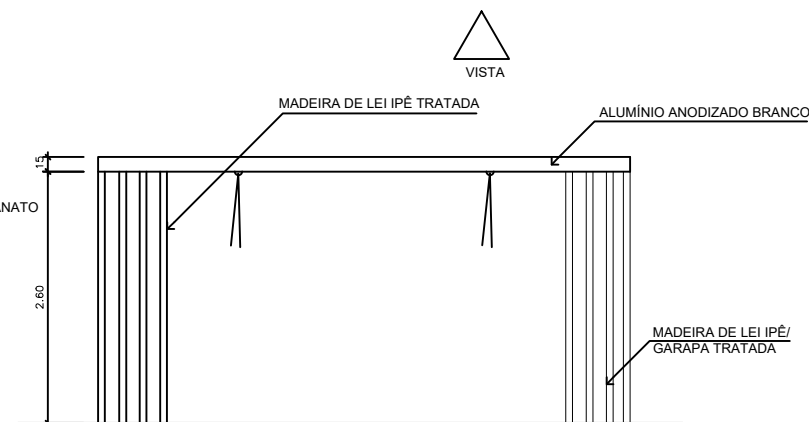

VISTA - PÉRGOLA
ESCALA: 1/50

PMG | SECRETARIA DE OBRAS PÚBLICAS E SERVIÇOS URB. - SEMOP

PROJETO:	PROJETO DE DESENHO URBANO - BANCO E PÉRGOLA	CONTEÚDO:	DETALHES	PRANCHAS:	01/01
AUTOR DO PROJETO:	PRAÇA SÃO GABRIEL	ENDEREÇO:	PRAÇAS GUARAPARI-ES	ESCALA:	INDICADA
				DATA:	ABRIL/2024