


QUANTITATIVO DE JANELAS				
CÓD	QT	COMPRIMENTO	ALTURA	DESCRIÇÃO
J01	1	1,00	0,80	Janela simples de alumínio e vidro
J02	4	0,80	1,00	Janela simples de alumínio e vidro
J03	3	1,60	0,80	Janela simples de alumínio e vidro
J04	18	2,00	1,20	Janela simples de alumínio e vidro

QUANTITATIVO DE PORTAS E GRADIS				
CÓD	QT	COMPRIMENTO	ALTURA	DESCRIÇÃO
P2	5	0,70	2,10	TruSille (TM) Series
P3	8	0,90	2,10	Porta Interior de Giro
P4	11	0,90	2,10	Porta Interior de Giro
P5	2	1,00	2,10	Porta de correr de madeira, semioca com forras de madeira
PC3	1	0,86	2,10	Porta de correr de madeira, semioca com forras de madeira

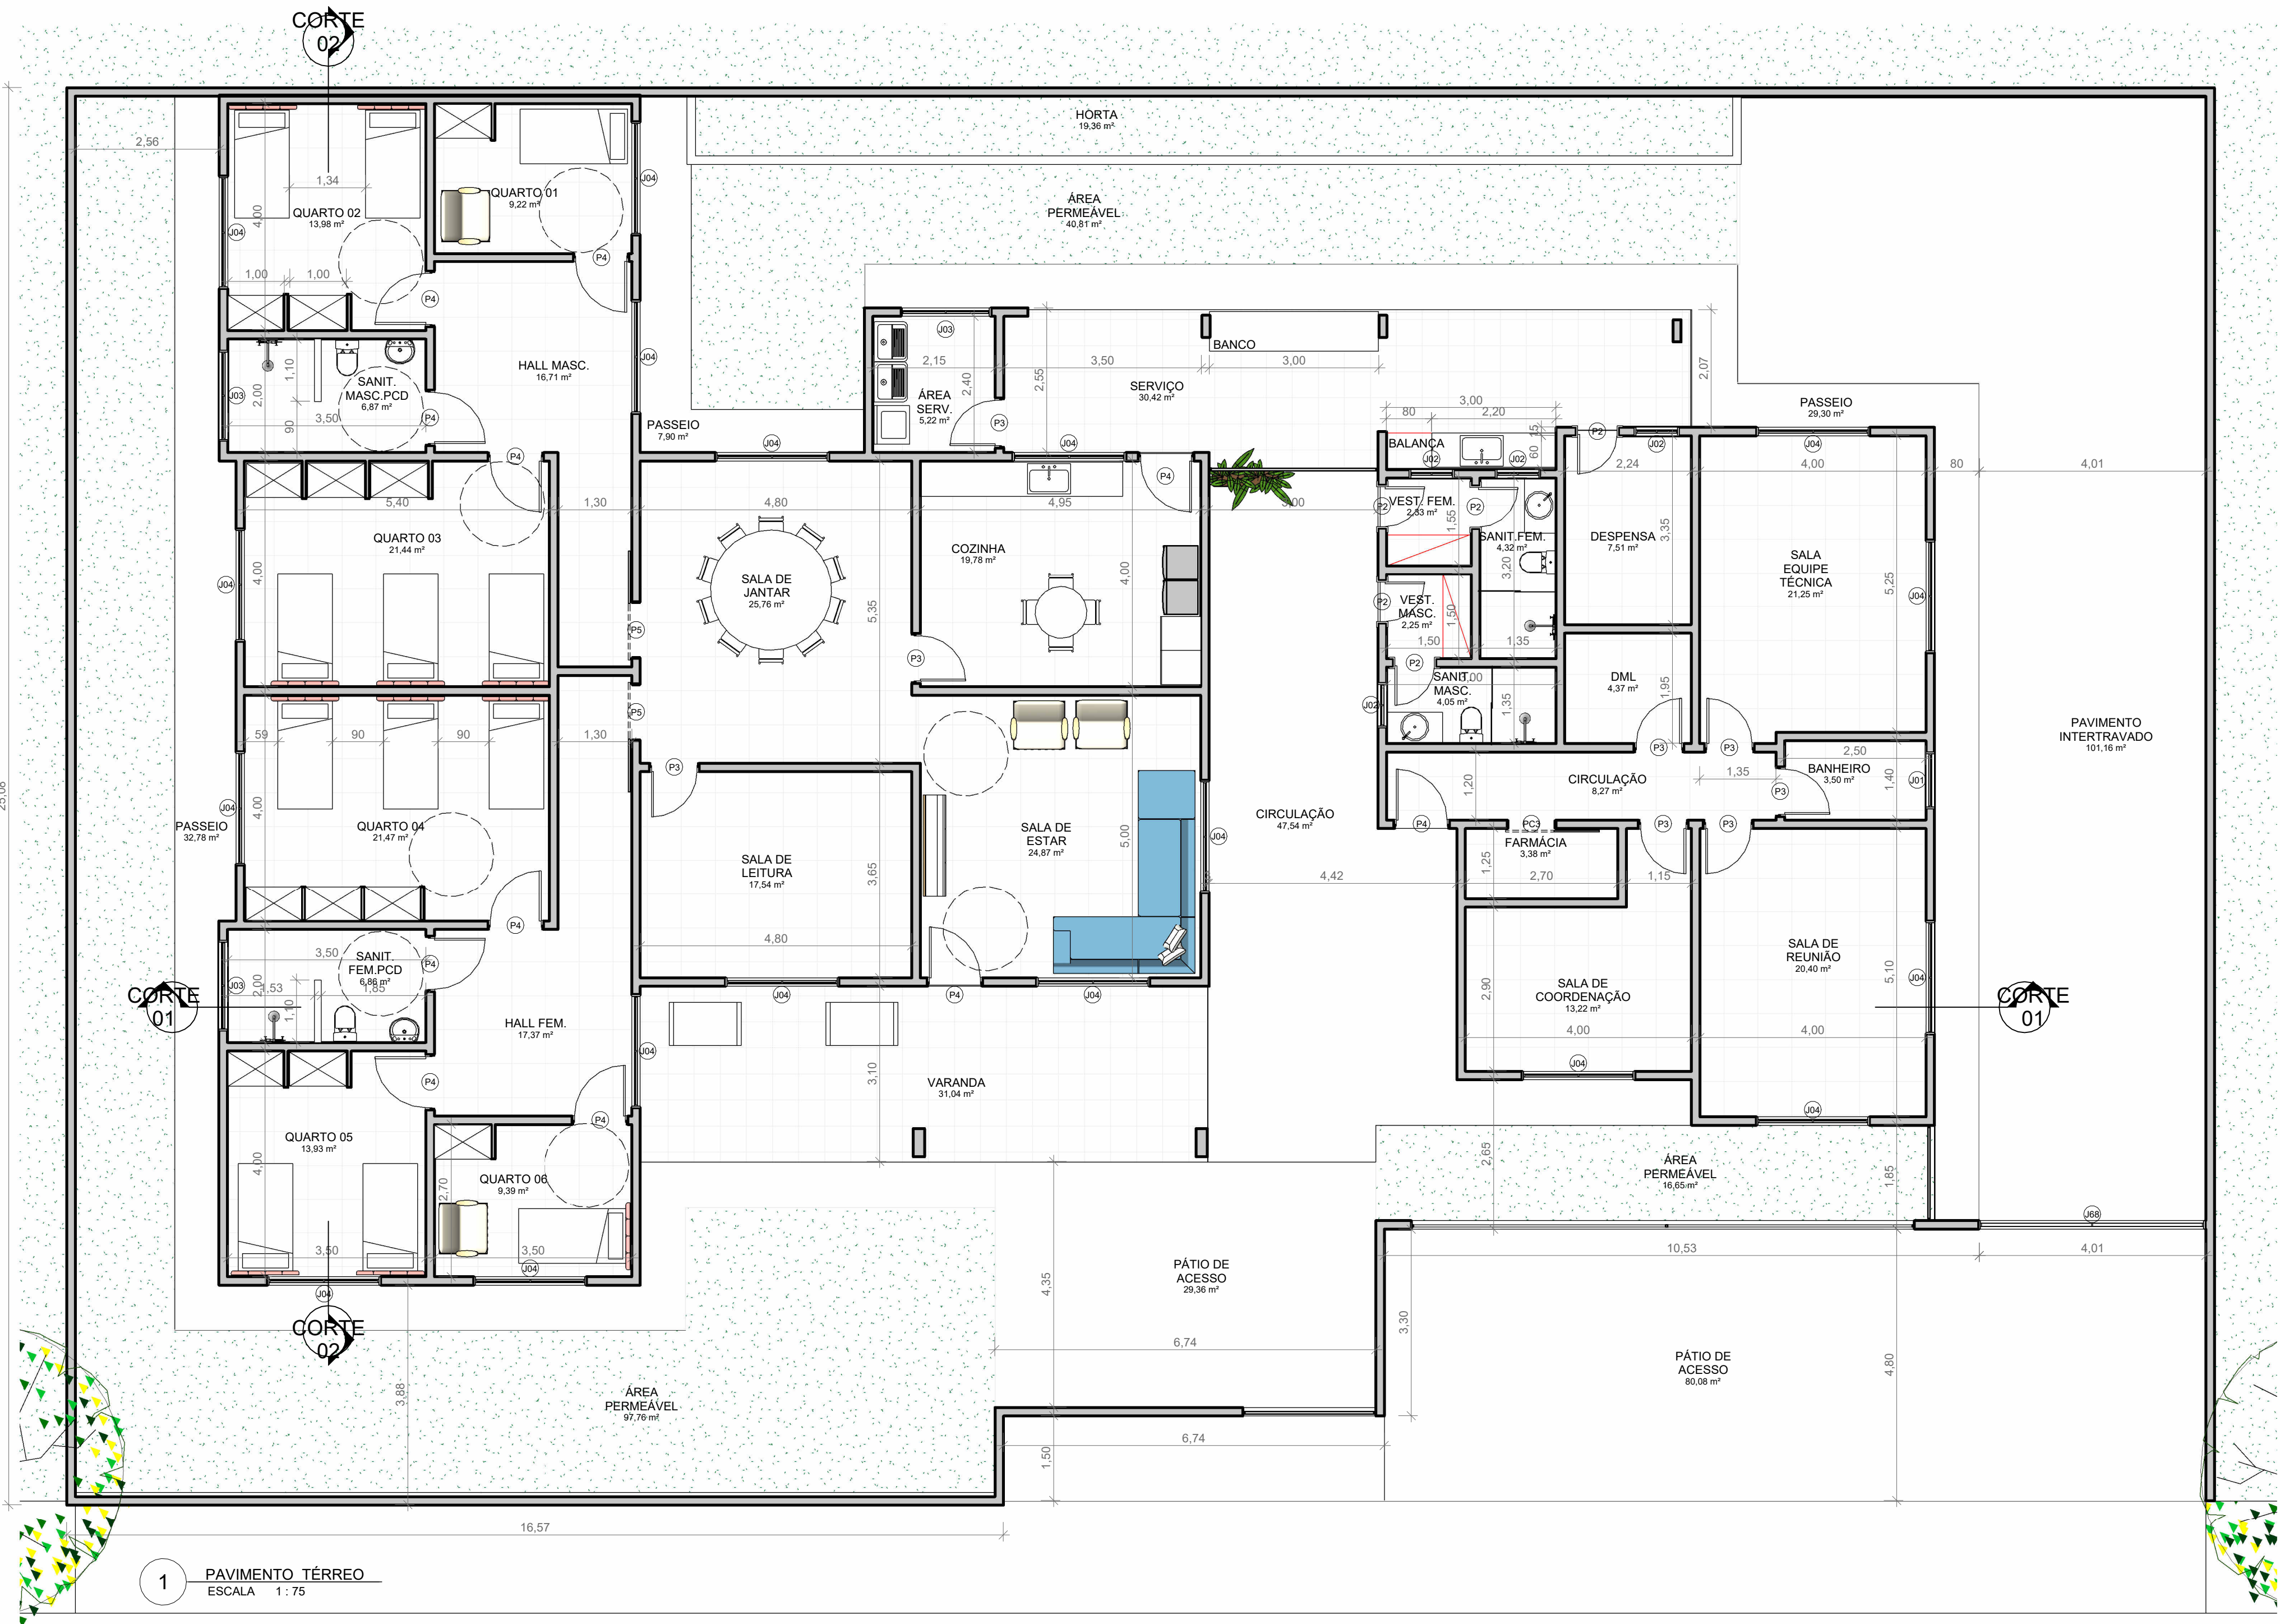


PROPRIETÁRIO: PREFEITURA MUNICIPAL DE GUARAPARI


AUTORIA DE PROJETO: LUCIENE NUNES - CAU A51061-0

RESPONSÁVEL TÉCNICO


FOLHA P01 /02		PROJETO: ARQUITETURA		
		LOCAL: LOTES 09,10 E 11 DA QUADRA 25 BAIRRO INDEPENDÊNCIA		
		PROPRIETÁRIO: PREFEITURA MUNICIPAL DE GUARAPARI		
	RESPONSÁVEL	INSC NA P.M.G.	RUBRICA	LUCIENE NUNES CAU A51061-0
DESENHO	LUCIENE NUNES			950,00m2 ÁREA DO TERRENO: ÁREA DE CONSTRUÇÃO: ÁREA DE CONST COMPUTÁVEL: TX DE OCUPAÇÃO: COEF. DE APROV.: ÁREA PERMEÁVEL:
CÓPIA				
VISTO				
ESCALAS	DESENHO(S) PLANTA BAIXA PAV. TÉRREO			
INDICADA	CORTE 01			
				INSC NA P.M.G.
				INSC NA P.M.G.

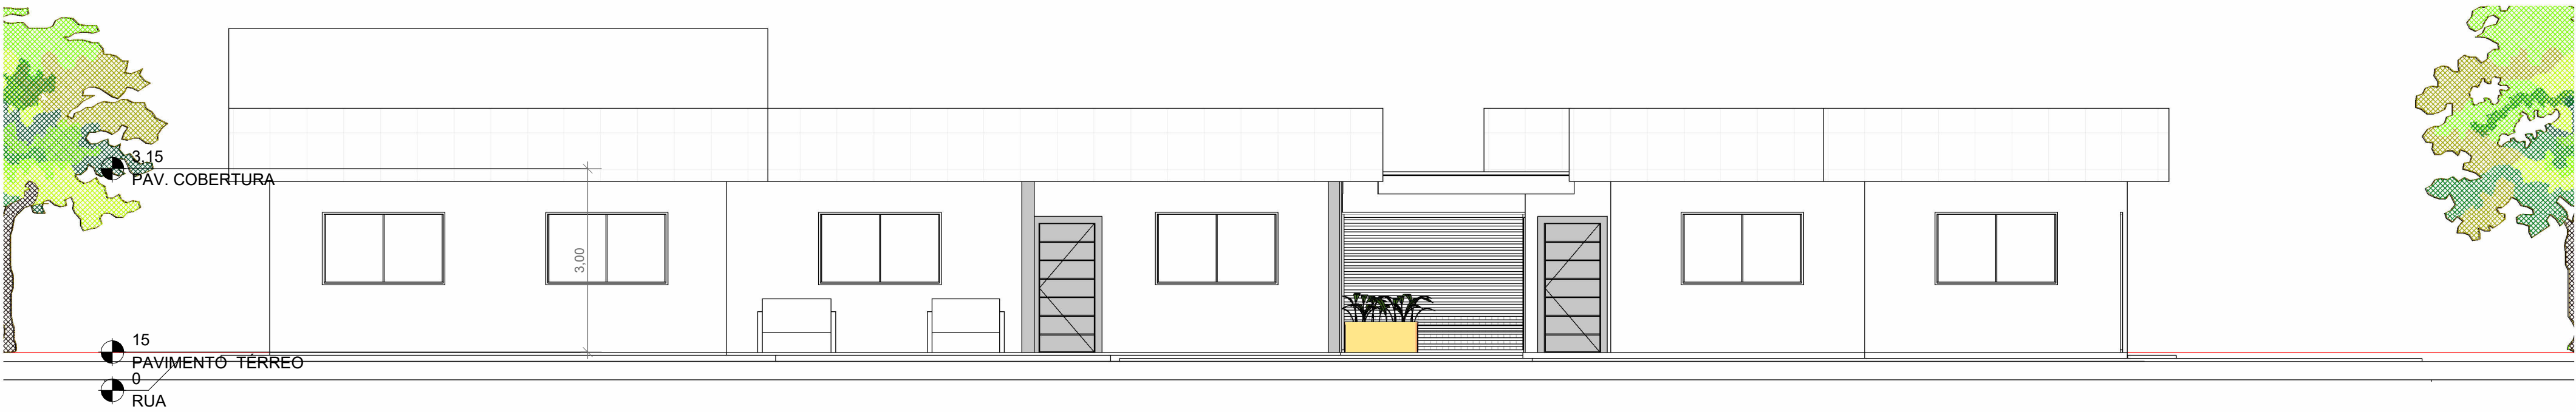

3 FACHADA FRONTAL
ESCALA 1:75

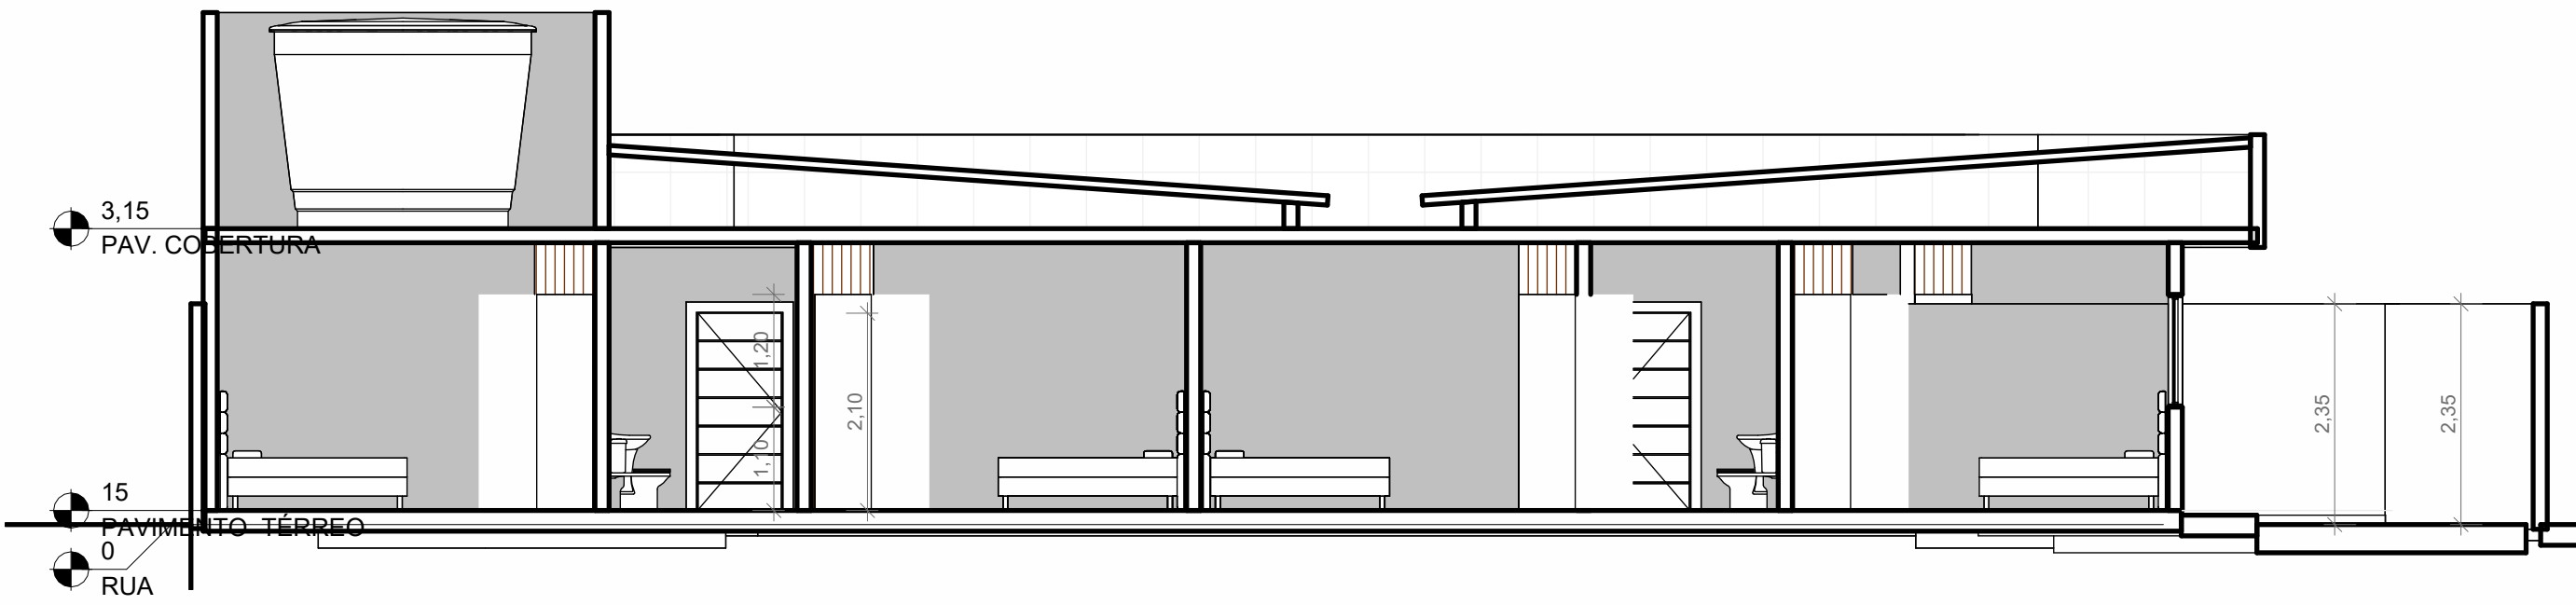

2 CORTE 02
ESCALA 1:75

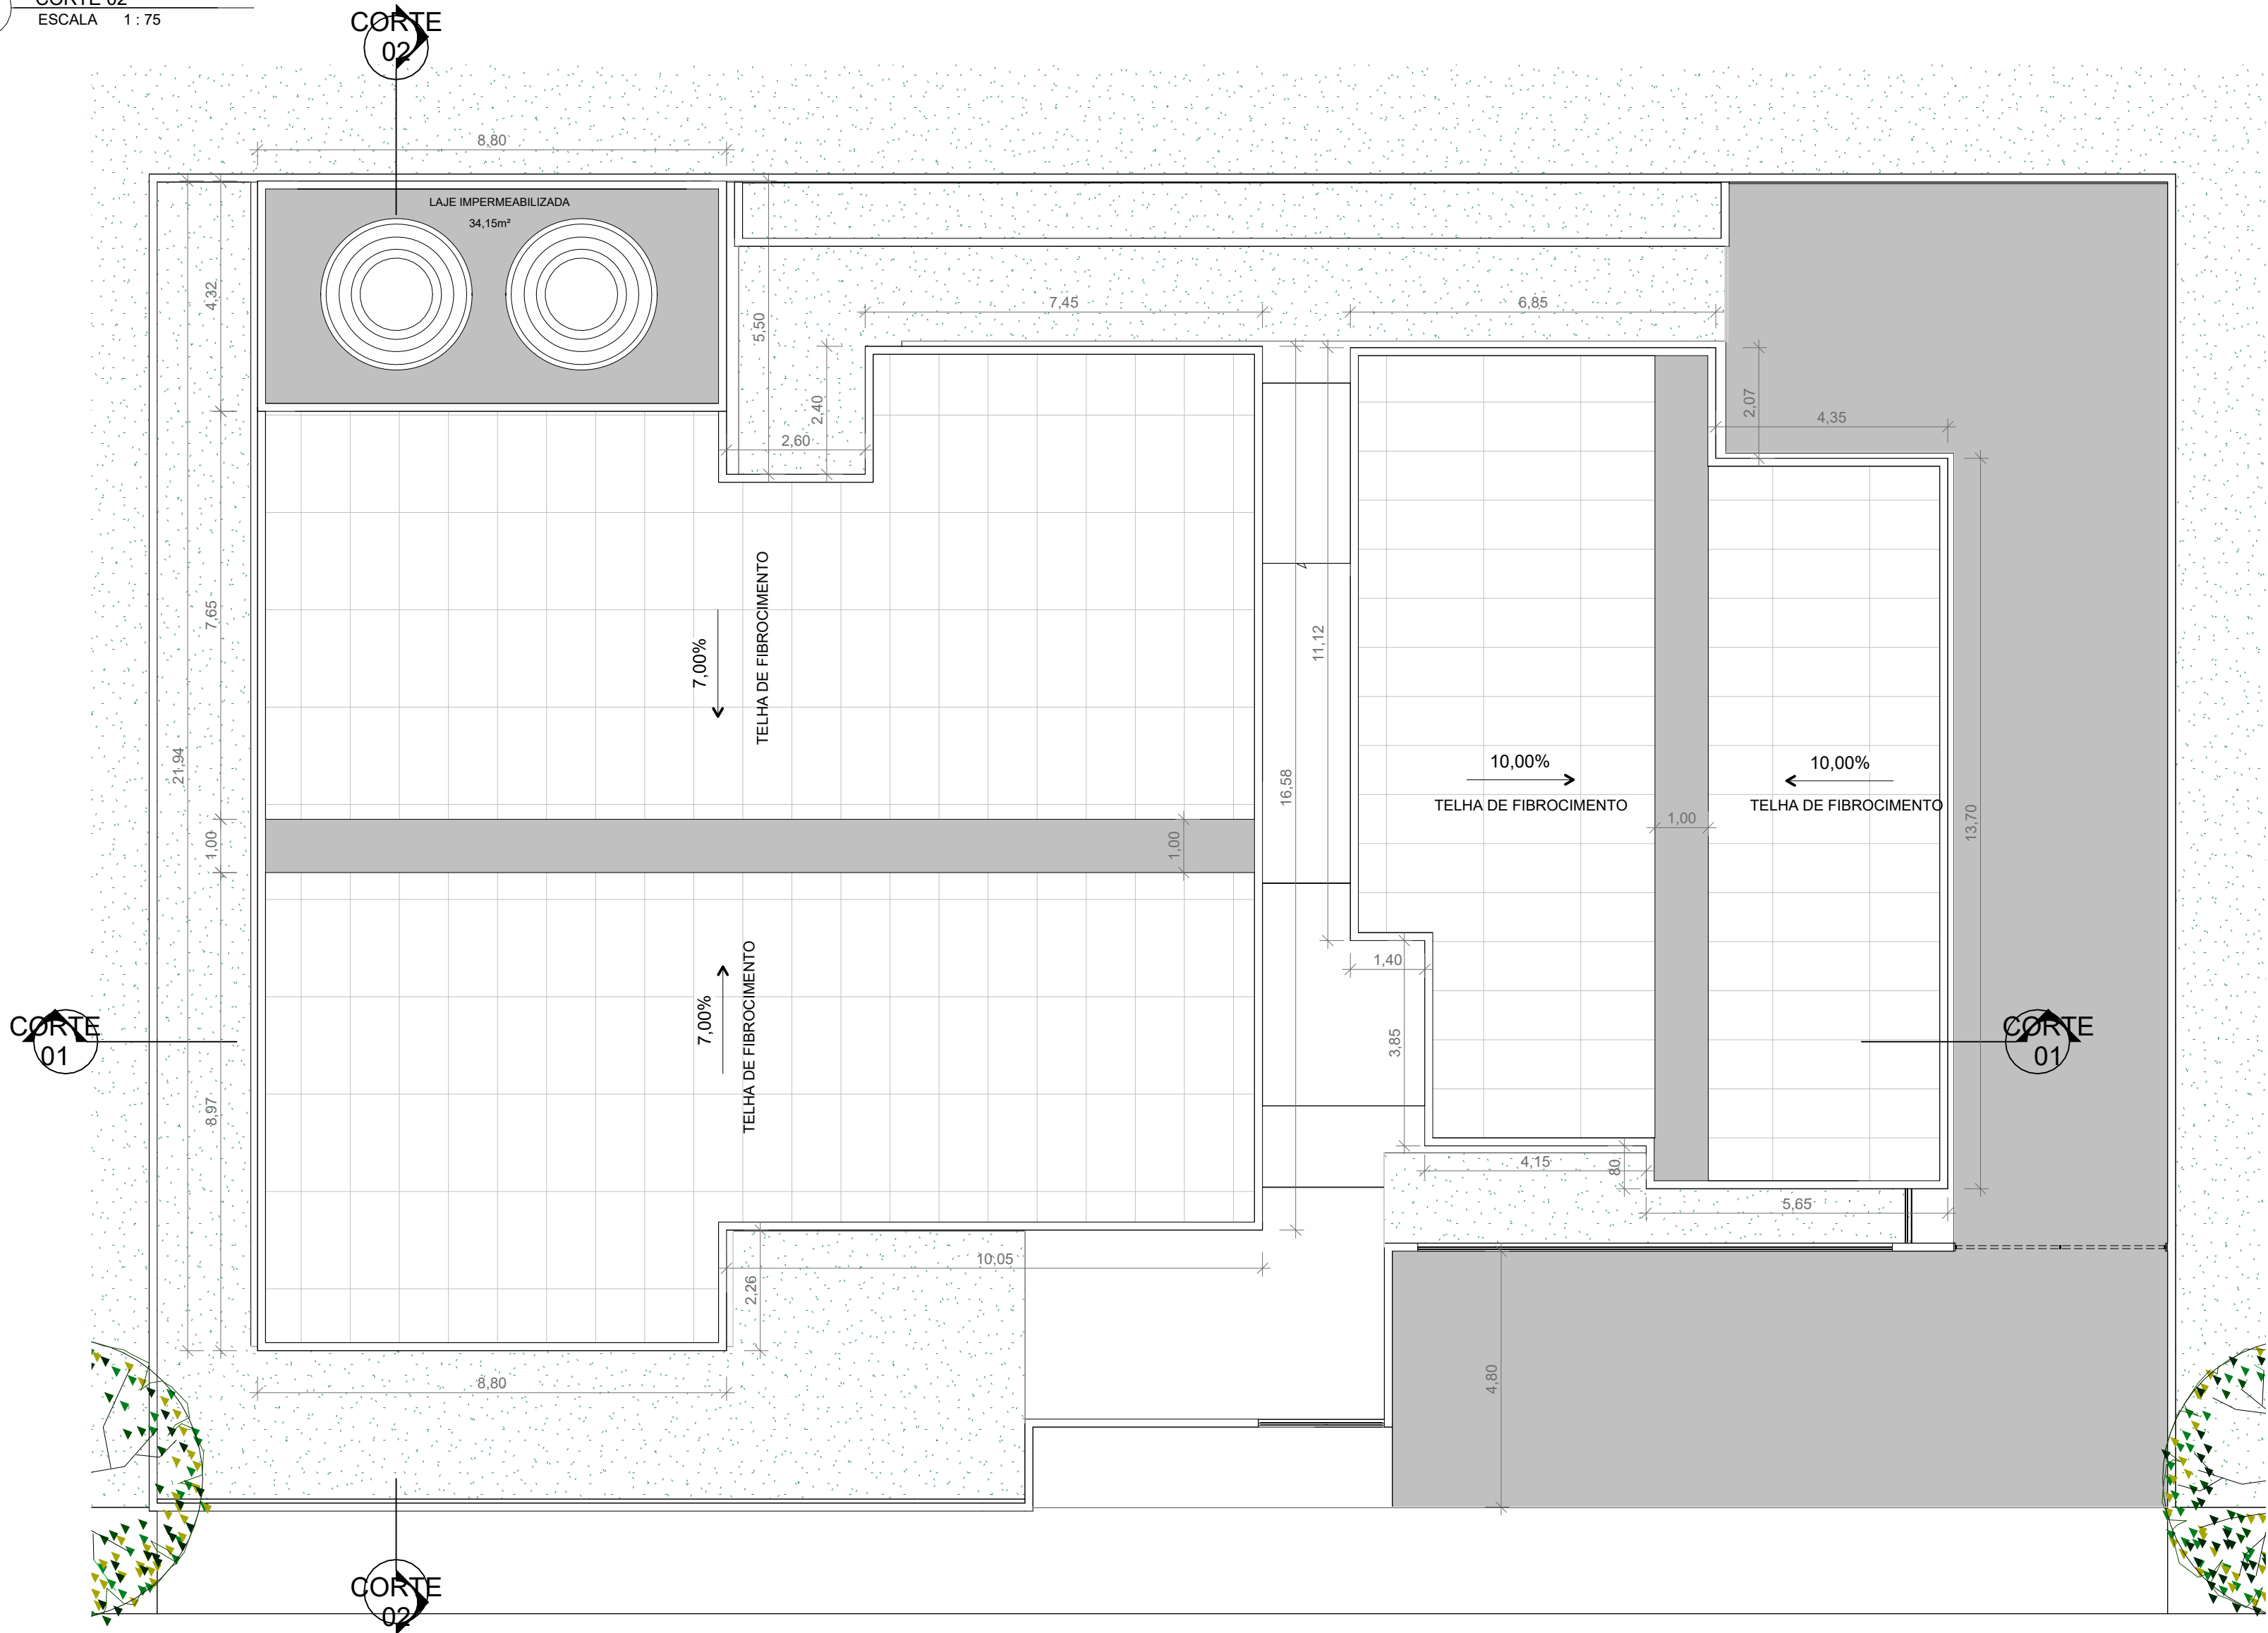

1 PAV. COBERTURA
ESCALA 1:100

QUANTITATIVO DE JANELAS				
CÓD	QT	COMPRIMENTO	ALTURA	DESCRIÇÃO
J01	1	1,00	0,80	Janela simples de alumínio e vidro
J02	4	0,80	1,00	Janela simples de alumínio e vidro
J03	3	1,60	0,80	Janela simples de alumínio e vidro
J04	18	2,00	1,20	Janela simples de alumínio e vidro

QUANTITATIVO DE PORTAS E GRADIS				
CÓD	QT	COMPRIMENTO	ALTURA	DESCRIÇÃO
P2	5	0,70	2,10	TruStile (TM) Series
P3	8	0,80	2,10	Porta Interior de Giro
P4	11	0,90	2,10	Porta Interior de Giro
P5	2	1,00	2,10	Porta de correr de madeira, semioca com forras de madeira
PC3	1	0,86	2,10	Porta de correr de madeira, semioca com forras de madeira

PROPRIETÁRIO: PREFEITURA MUNICIPAL DE GUARAPARI

AUTORIA DE PROJETO: LUCIENE NUNES - CAU A51061-0

RESPONSÁVEL TÉCNICO

FOLHA P02 /02	PROJETO: ARQUITETURA			LUCIENE NUNES CAUA51061-0
	LOCAL: LOTES 09,10 E 11 DA QUADRA 25 BAIRRO INDEPENDÊNCIA			
	PROPRIETÁRIO: PREFEITURA MUNICIPAL DE GUARAPARI			
	RESPONSÁVEL	INSC NA P.M.G.	RUBRICA	
	Autor			
DESENHO				ÁREA DO TERRENO: ÁREA DE CONSTRUÇÃO: ÁREA DE CONST COMPUTÁVEL: TX DE OCUPAÇÃO: COEF. DE APROV.: ÁREA PERMEÁVEL:
CÓPIA				
VISTO				
ESCALAS	DESENHO(S) PLANTA BAIXA PAV. COBERTURA CORTE 02 FACHADA FRONTAL			950,00m2
INSC NA P.M.G.				
			INSC NA P.M.G.	