




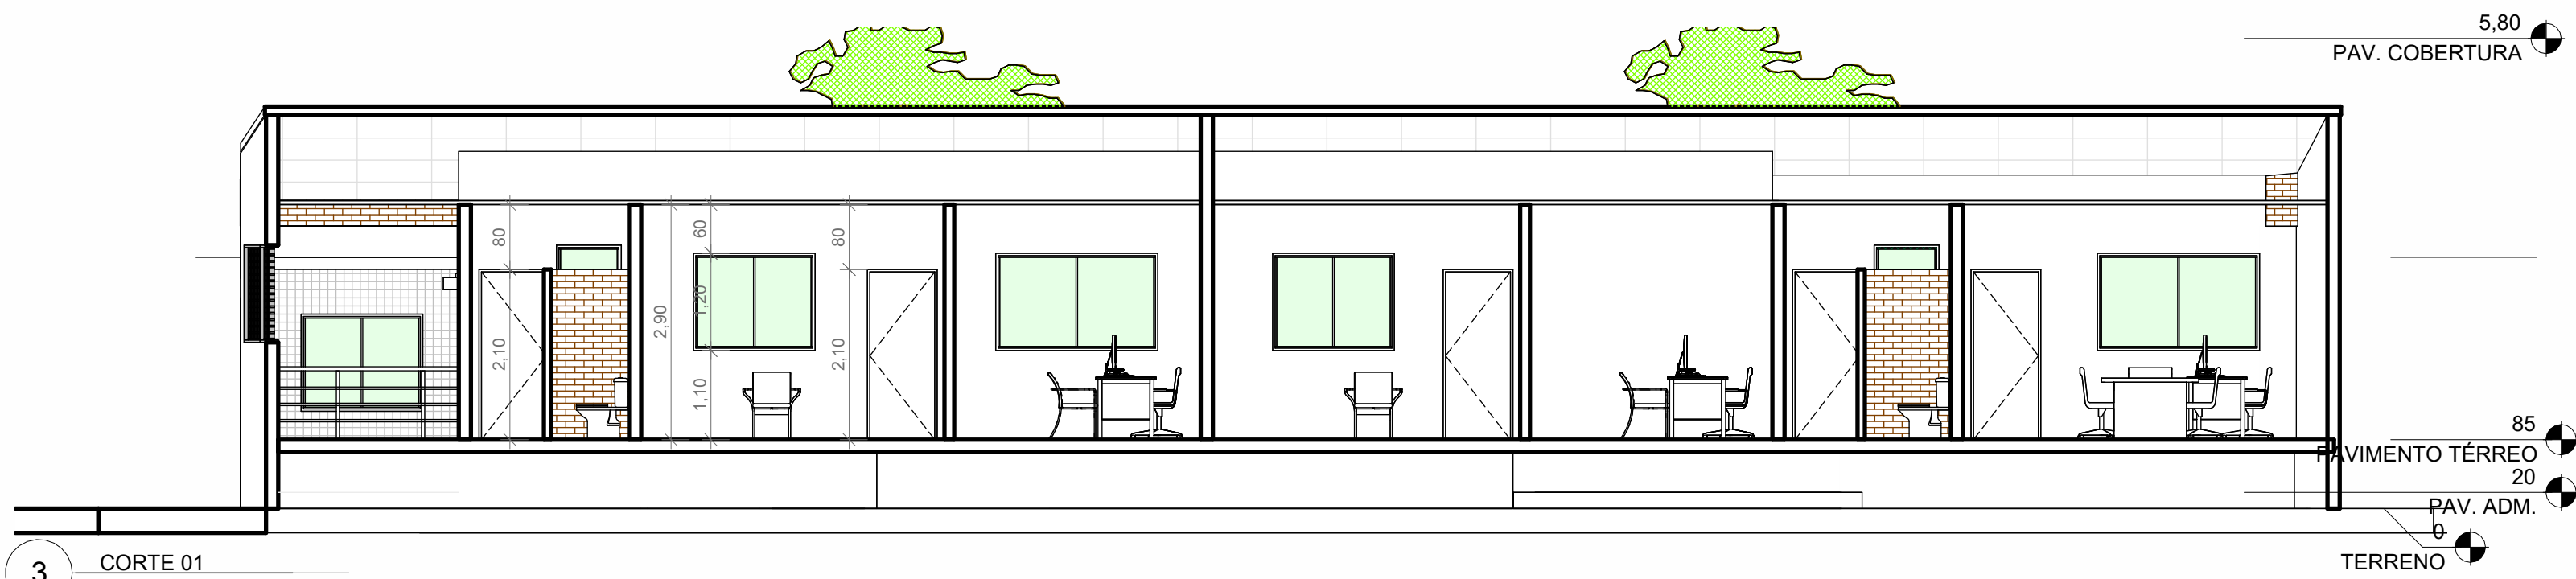

3 CORTE 01
ESCALA 1:75

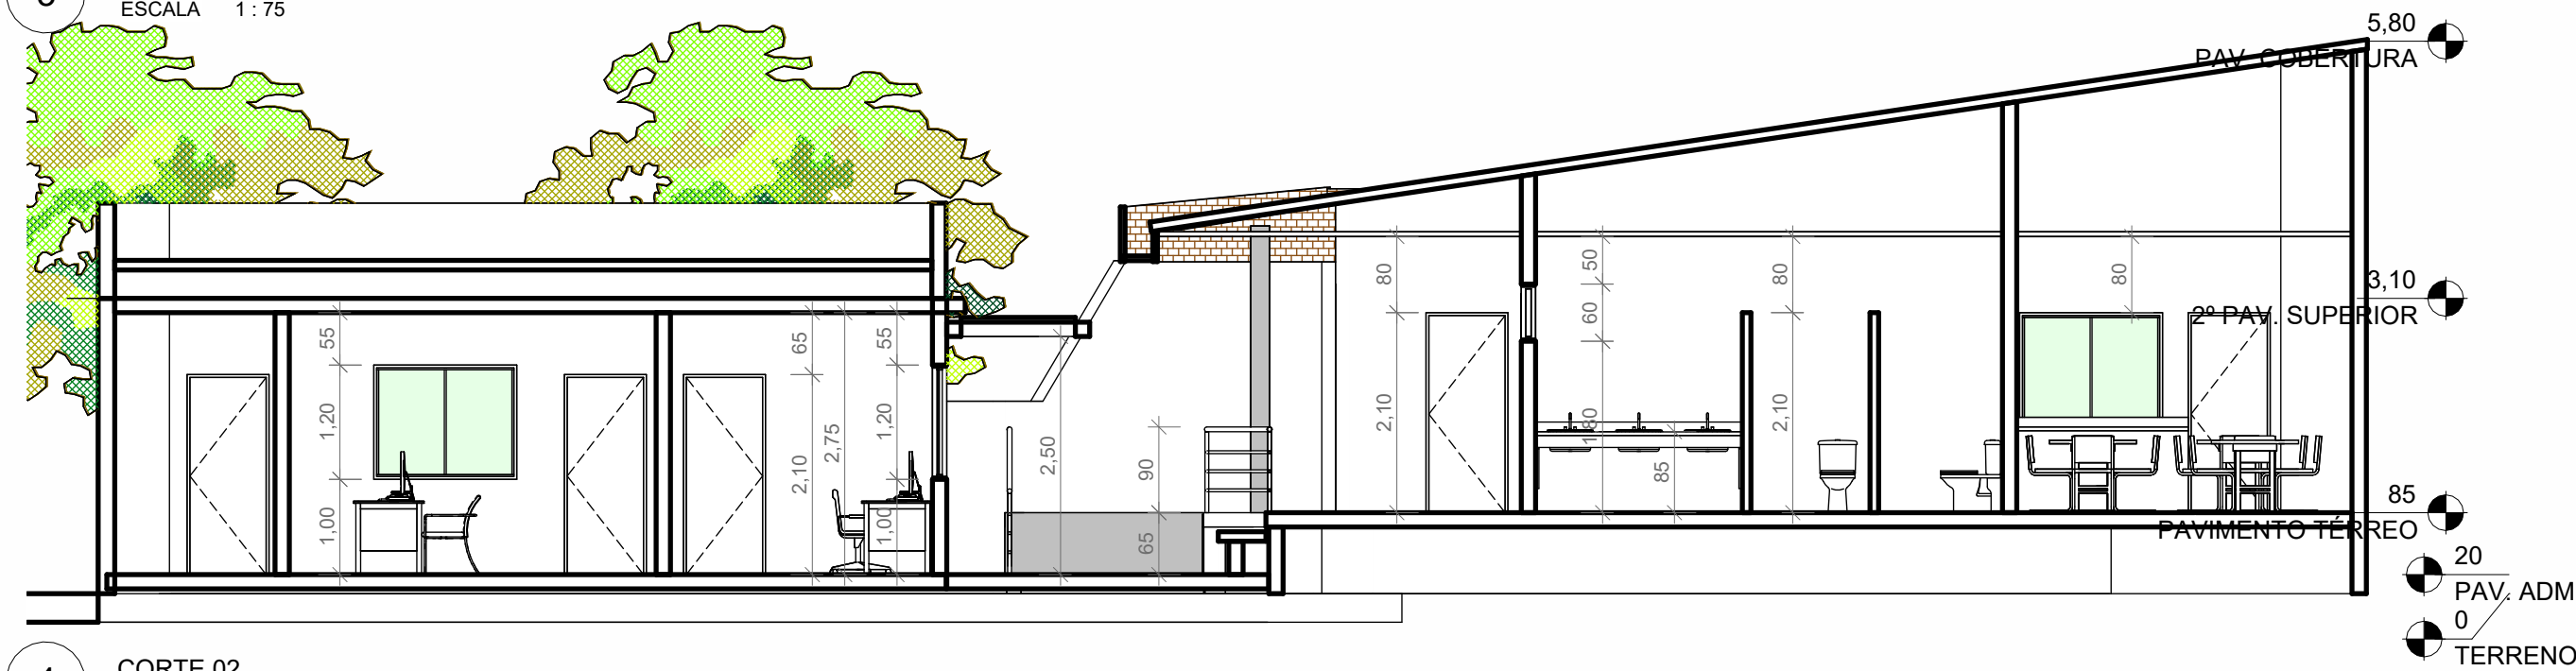

4 CORTE 02
ESCALA 1:75

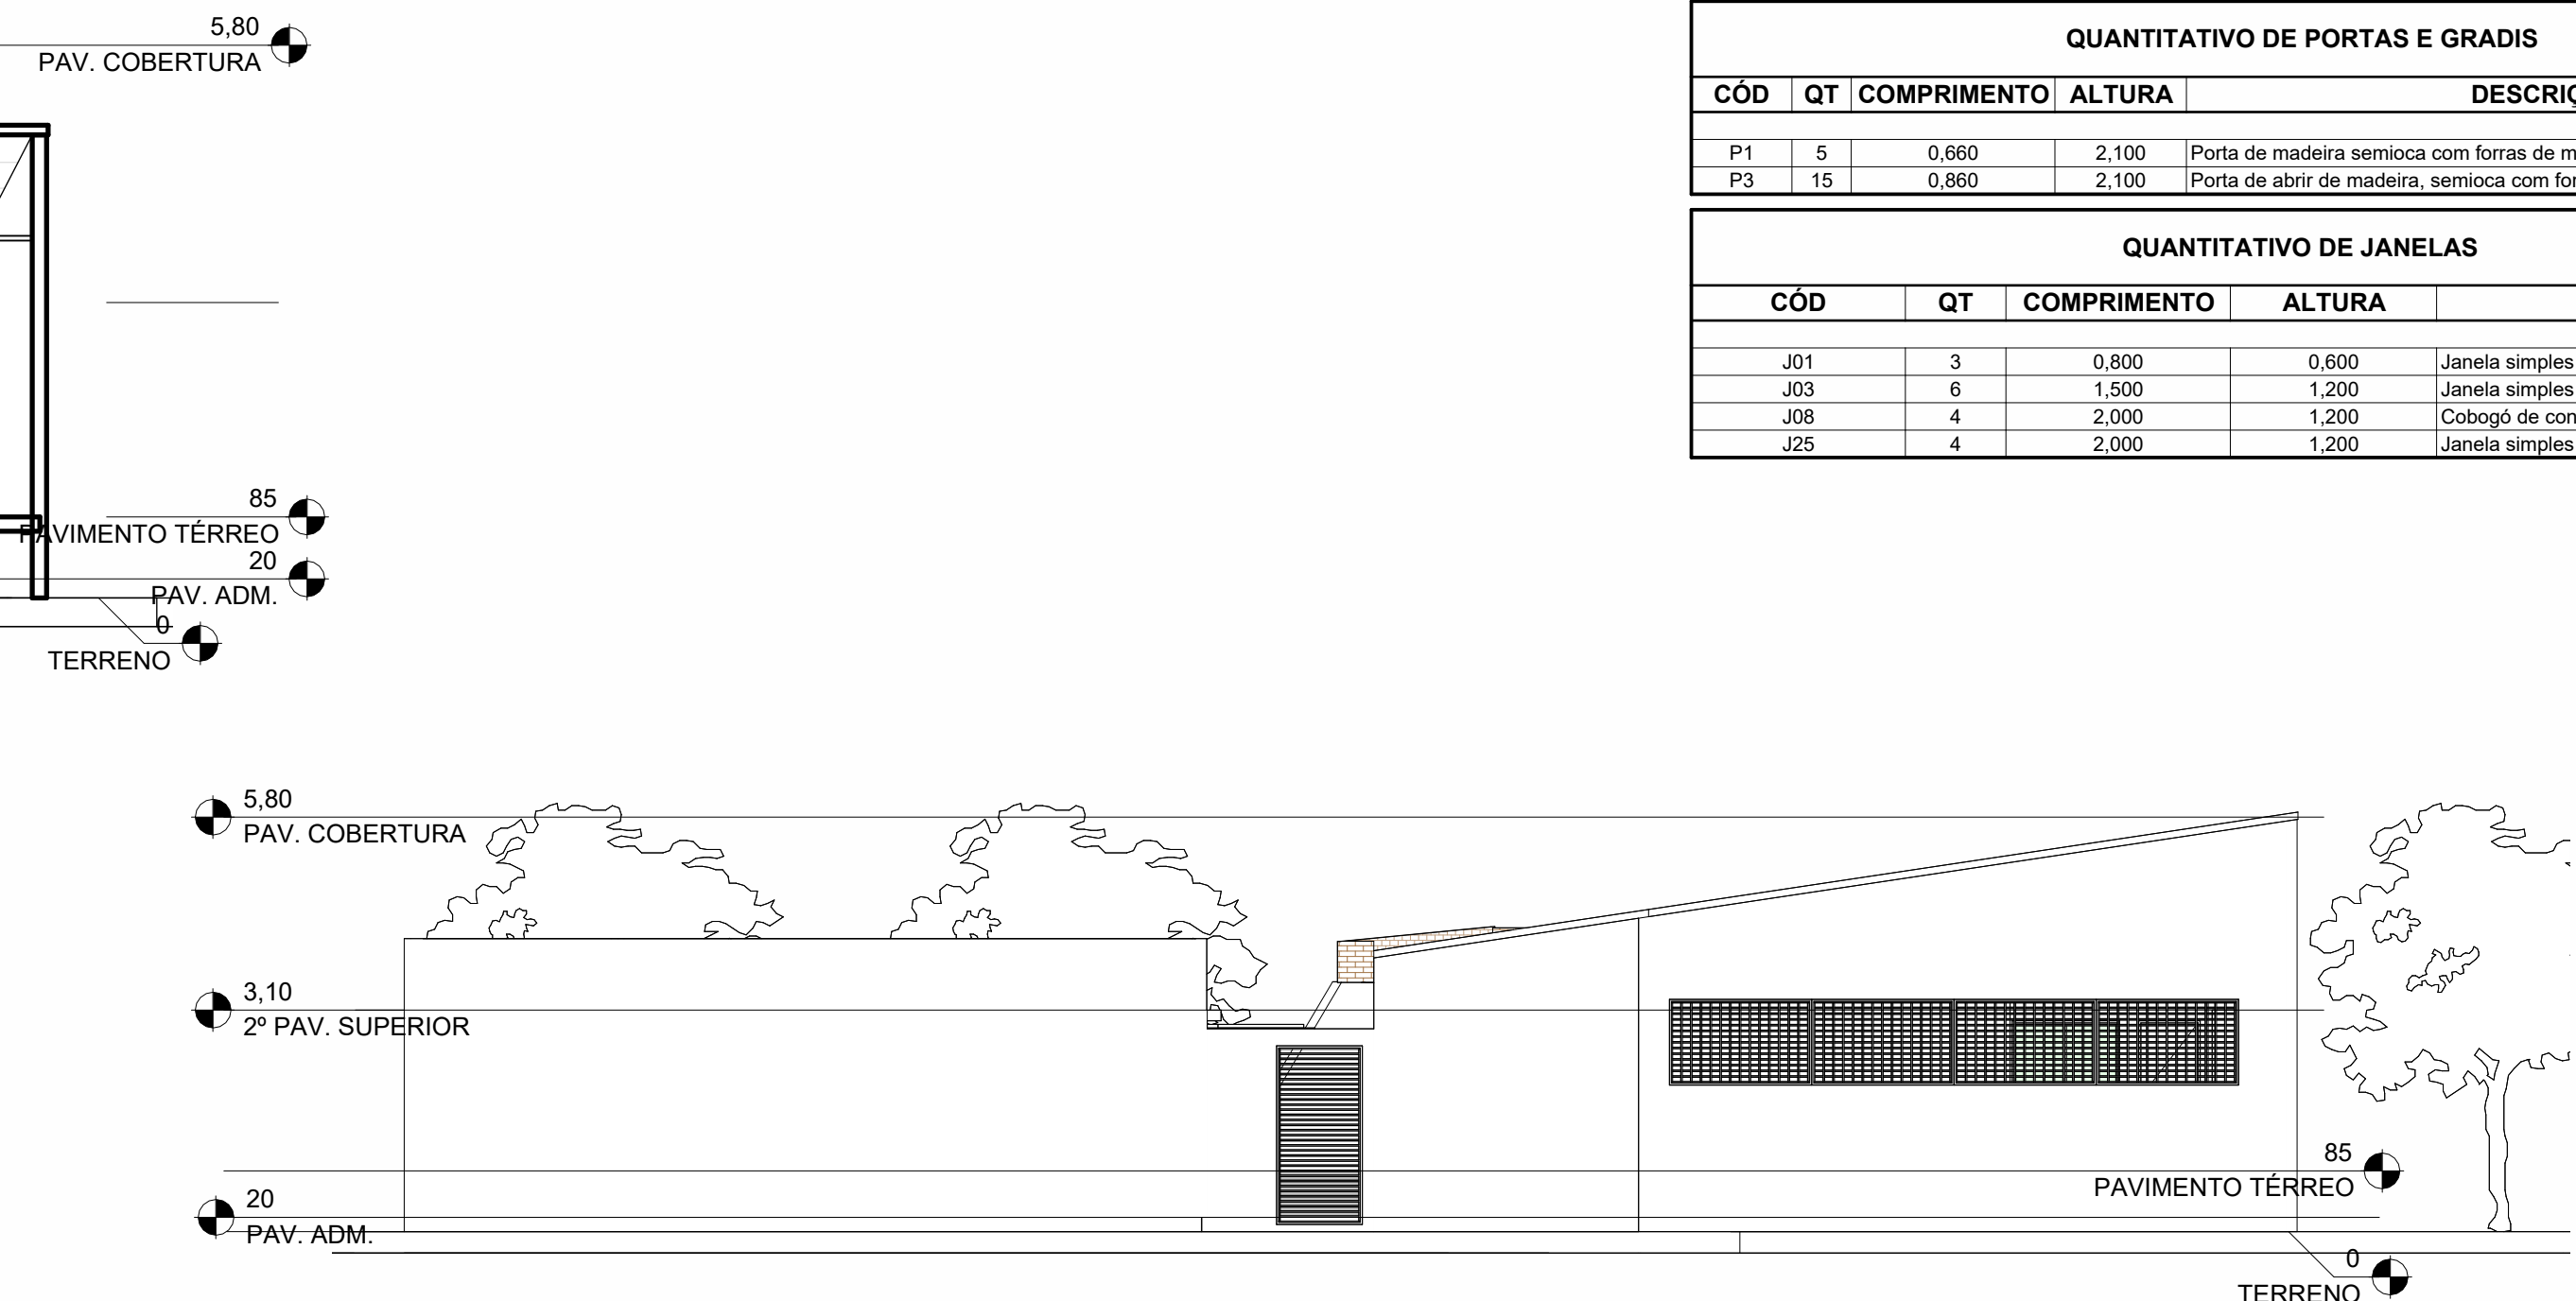


5 FACHADA OESTE
ESCALA 1:100

QUANTITATIVO DE PORTAS E GRADIS				
CÓD	QT	COMPRIMENTO	ALTURA	DESCRIÇÃO
P1	5	0.660	2.100	Porta de madeira semioca com forras de madeira
P3	15	0.860	2.100	Porta de abrir de madeira, semioca com forras de madeira

QUANTITATIVO DE JANELAS				
CÓD	QT	COMPRIMENTO	ALTURA	DESCRIÇÃO
J01	3	0.800	0.600	Janela simples de alumínio e vidro
J03	6	1.500	1.200	Janela simples de alumínio e vidro
J08	4	2.000	1.200	Cobogó de concreto.
J25	4	2.000	1.200	Janela simples de alumínio e vidro



1 PAV. ADM.
ESCALA 1:100

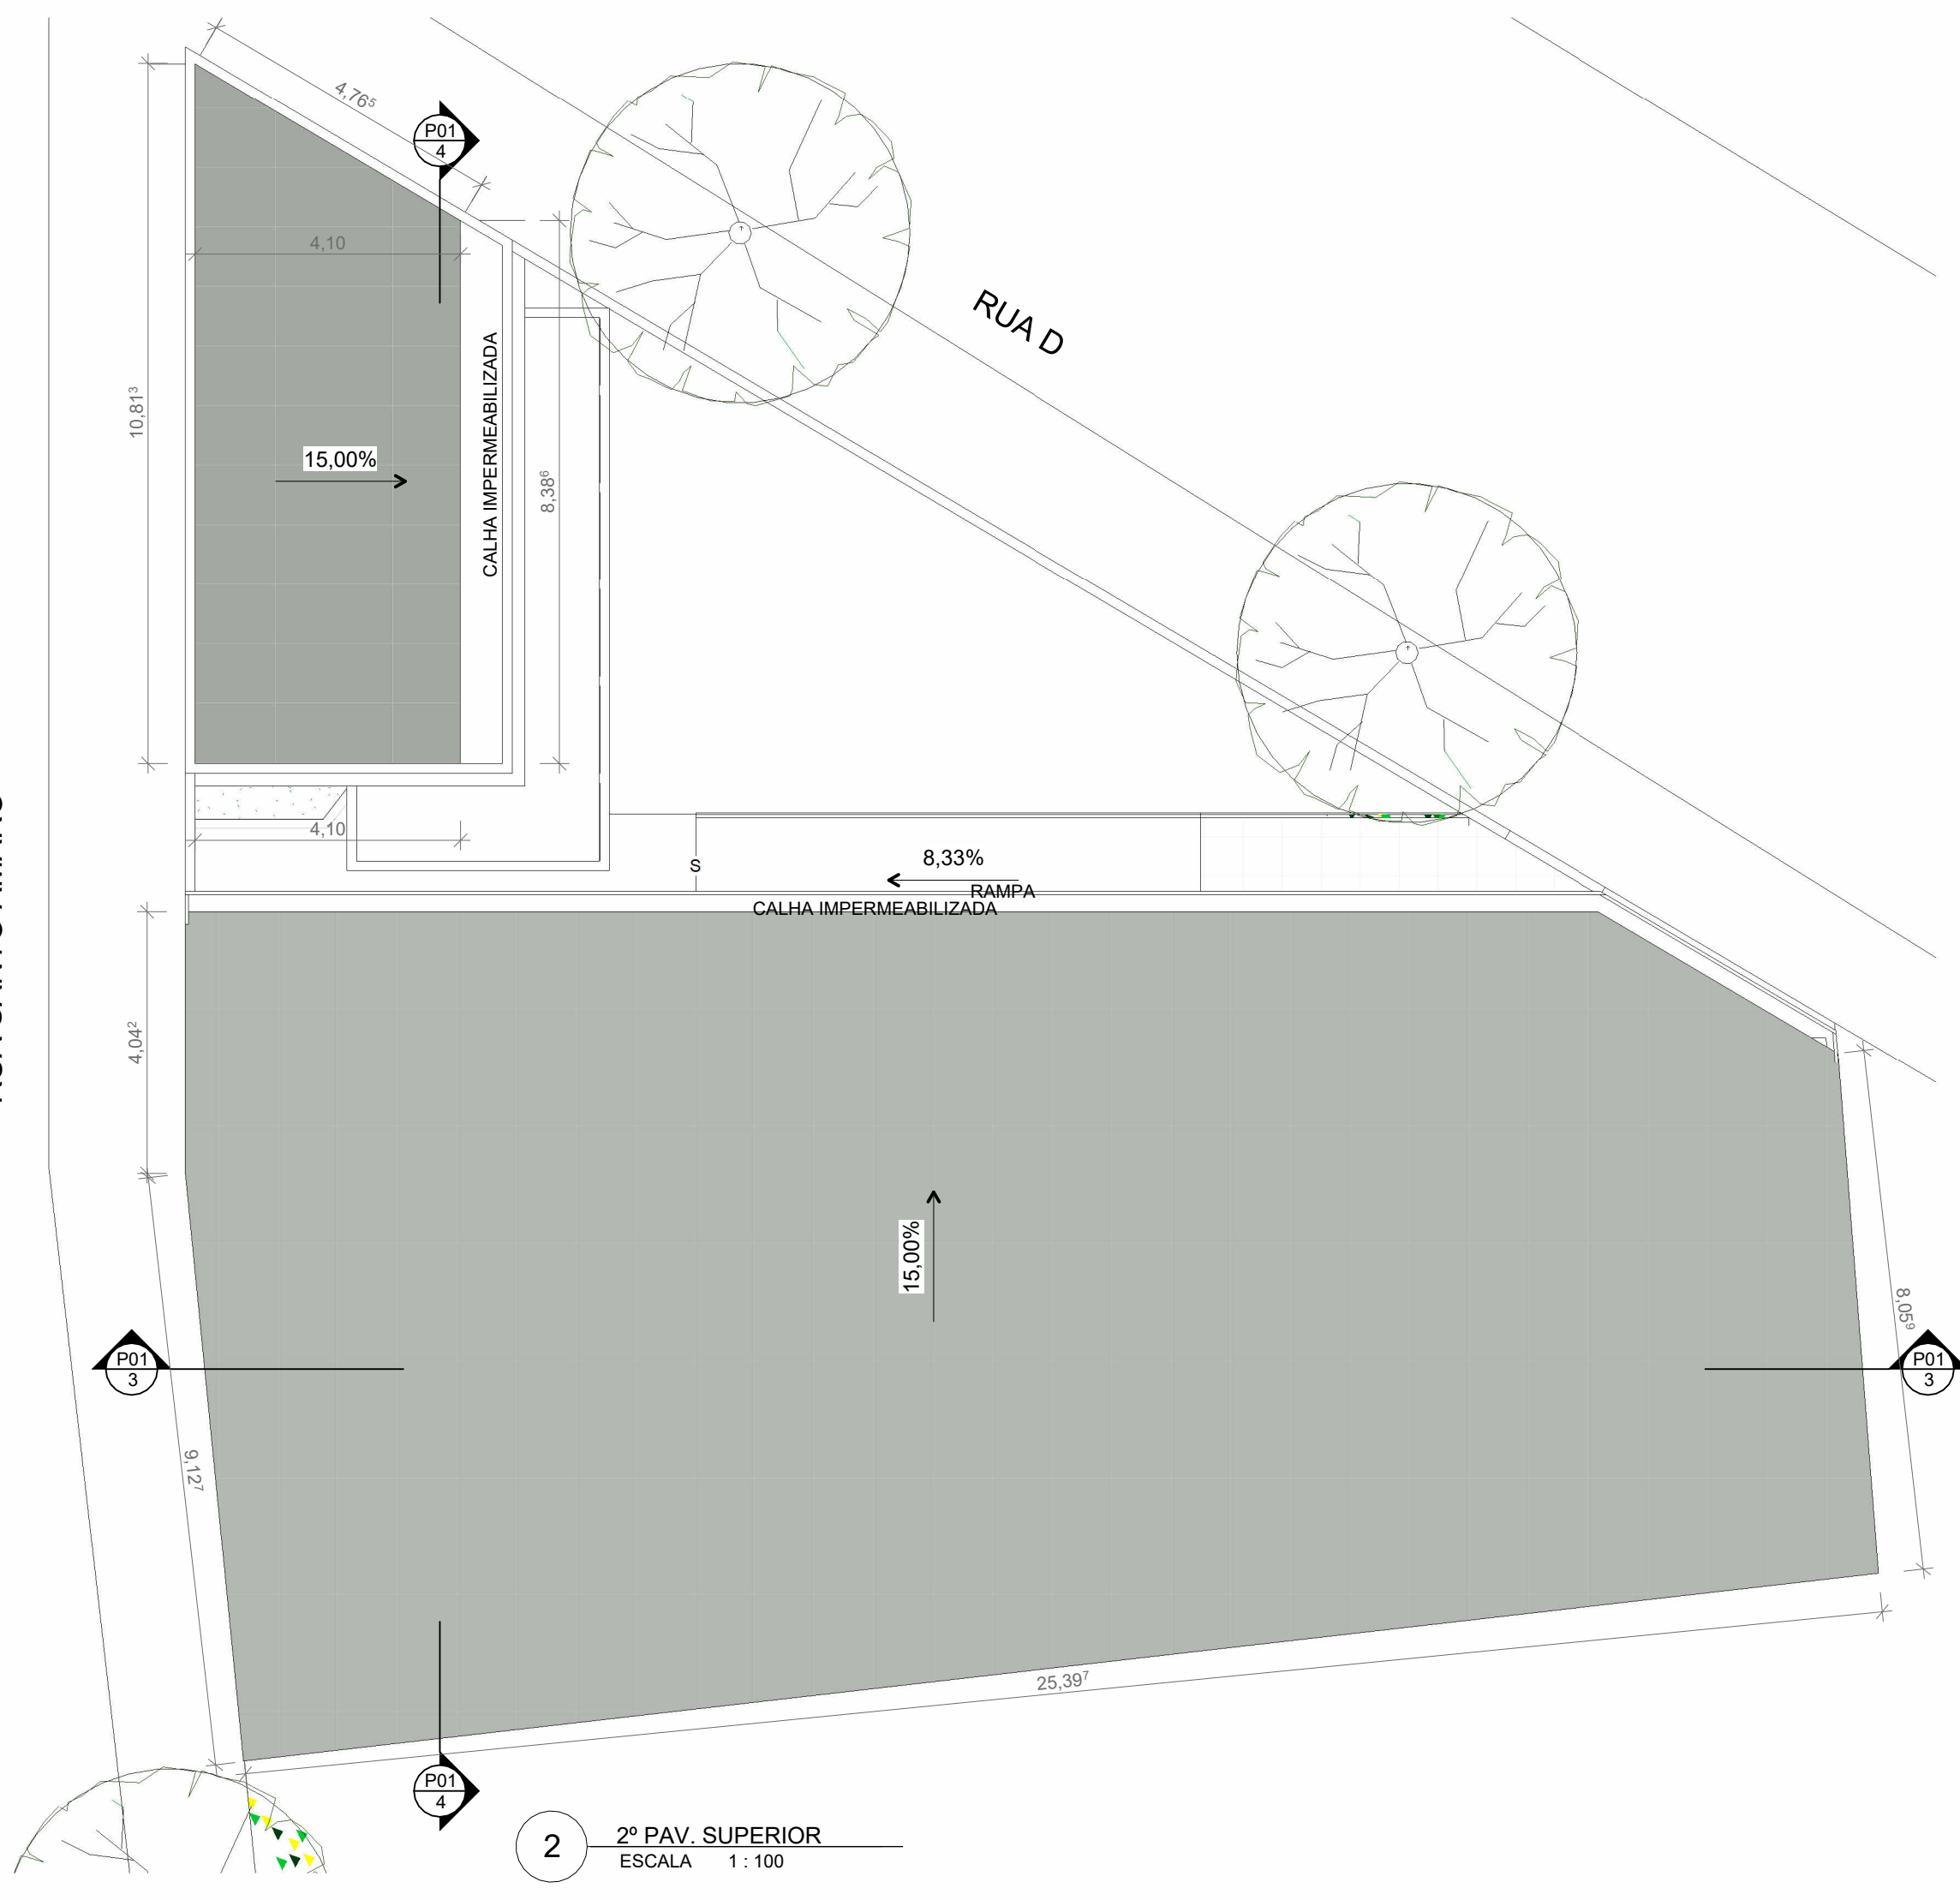

2 2º PAV. SUPERIOR
ESCALA 1:100

PROPRIETÁRIO: SETAC - PREFEITURA MUNICIPAL DE GUARAPARI

AUTORIA DE PROJETO: LUCIENE NUNES - CAU A51061-0

RESPONSÁVEL TÉCNICO

FOLHA P01 /01	ARQUITETURA SOCIAL			
	PROJETO:	LOCAL:	PROPRIETÁRIO:	RESPONSÁVEL
DESENHO	LUCIENE	LOTE: 165 Q.: G IOT.: BAIRRO SÃO JOSÉ - GUARAPARI - ES	SETAC - PREFEITURA MUNICIPAL DE GUARAPARI	LUCIENE NUNES CAU A51061-0
CÓPIA				ÁREA DO TERRENO: 413.00m2
VISTO				ÁREA DE CONSTRUÇÃO EXISTENTE: 285.00m2
ESCALAS	DESENHO(S)			ÁREA DO ACRÉSCIMO: 46.26m2
INDICADA	PLANTA BAIXA PAV. ADM. PLANTA COBERTURA CORTE 1 E CORTE 02 FACHADA OESTE			INSC NA P.M.G. 03.03.238.0154.000