
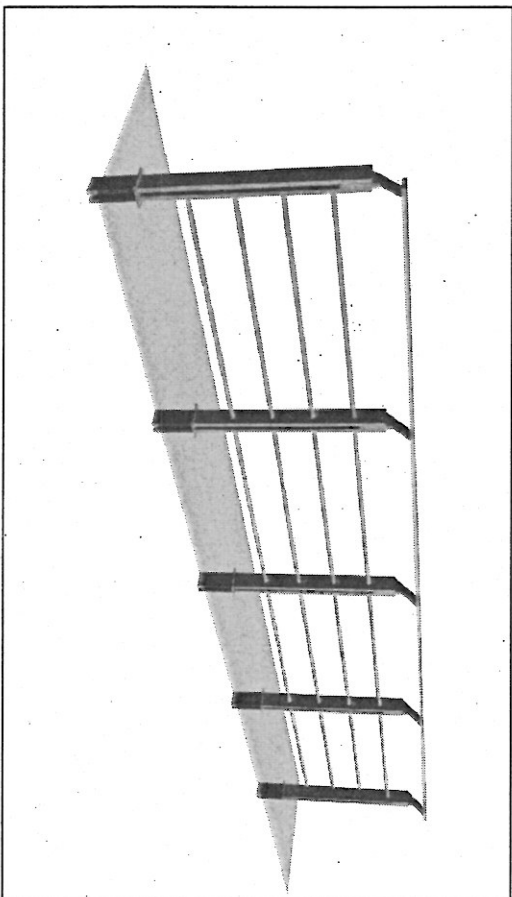
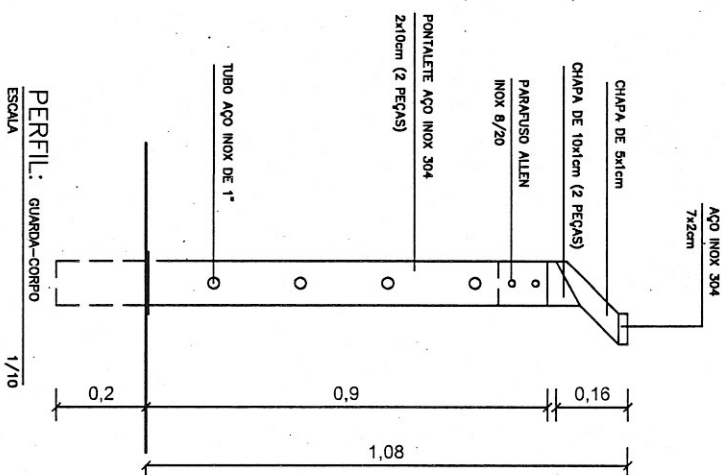


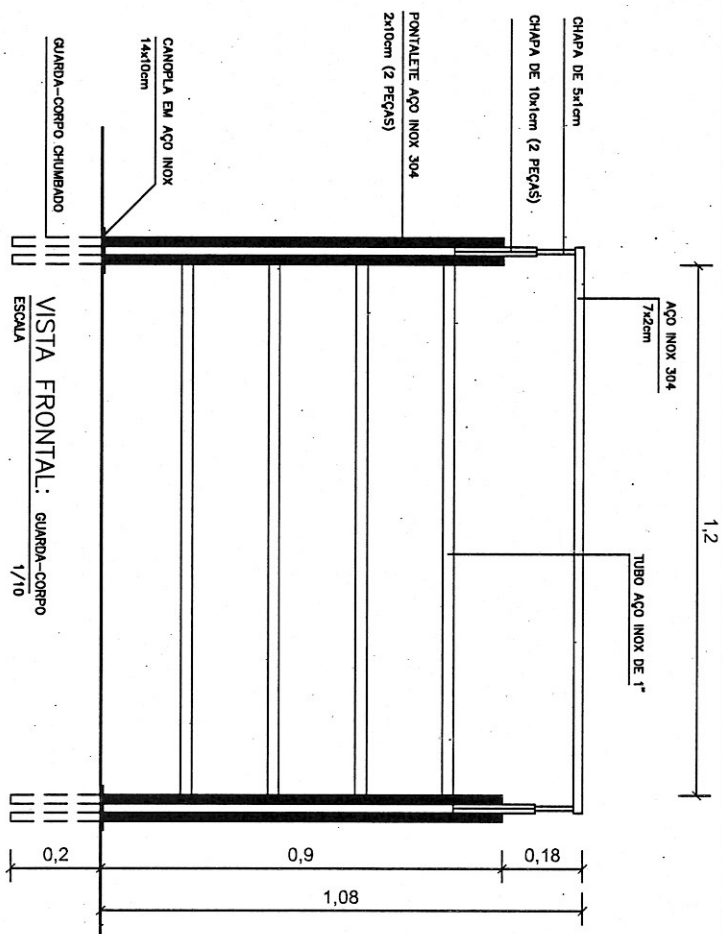

PREFEITURA MUNICIPAL DE GUARAPARI **SEMAB - PROJETOS**


DETALHE MODELO GUARDA-CORPO

ENDEREÇO: ORLA CENTRO			
PROPRIETÁRIO:	PREFEITURA DE GUARAPARI	TIPO:	PROJETO
AUTOR DO PROJETO		CREA/CAU	ESCALA
RESPONSÁVEL TÉCNICO:		CREA/CAU	INDICADA
RESPONSÁVEL TÉCNICO:		FORMATO:	A3
REFERÊNCIA:	ÁREAS:	FOLHA:	01
			02



PERSPECTIVA: GUARDA-CORPO
ESCALA 1/10

14


P.M.G.
FLS.: 08
DATA: 11/11/2013
SENHOR

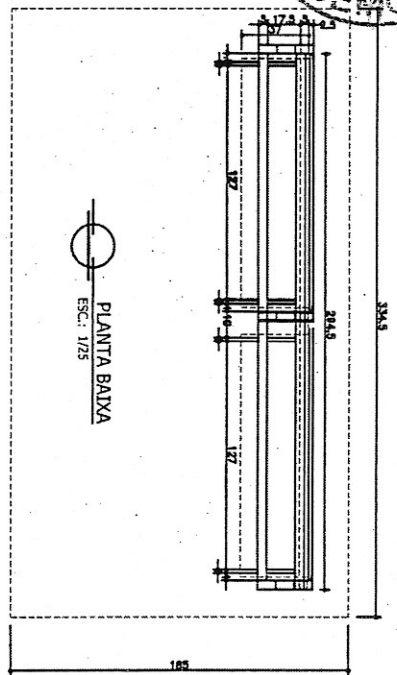

PLANTA BAIXA
ESC.: 1/25

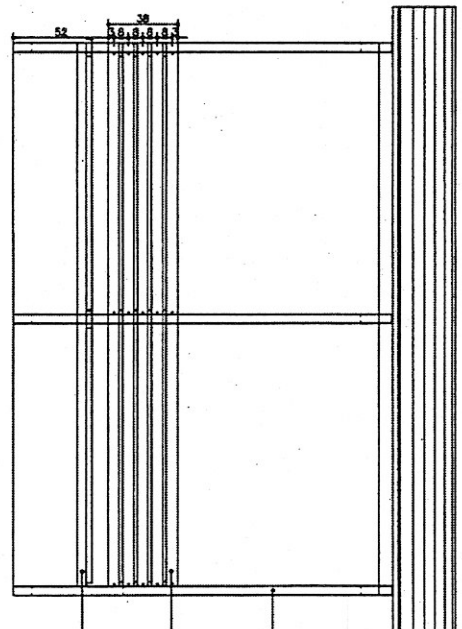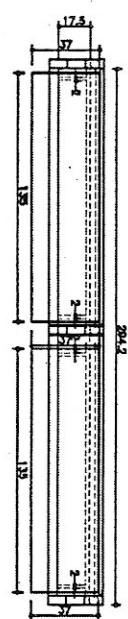


VISTA FRONTAL
ESC.: 1/25

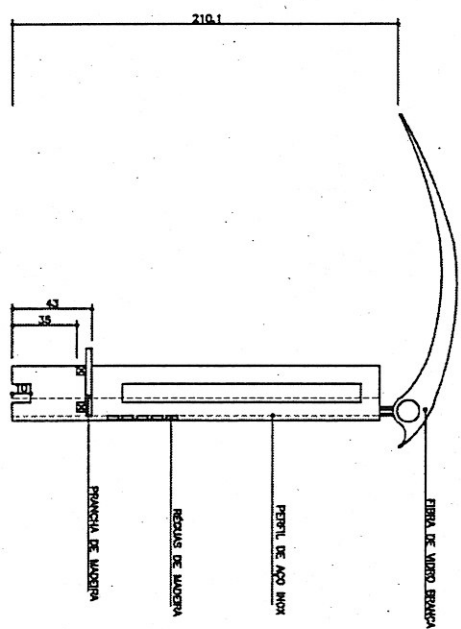

VISTA LATERAL
ESC.: 1/25

DETALHE COBERTURA
ESC.: 1/25

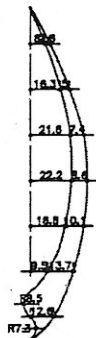

PREFEITURA MUNICIPAL DE GUARAPARI	
PROJETO DE ARQUITETURA	
SENPRO - SECRETARIA MUNICIPAL DE PROJETOS	
ABRIGO DE PASSAGEIROS	
ENDERECO:	GUARAPARI
AUTOR:	JULIANA BREDA MELO - CREA-ES 13471/D
ASSUNTO:	PLANTA BAIXA E VISTAS
ESCALA: 1/25	DATA: SET/2013
PRONCHIA: 1/1	