


PLANTA BAIXA - MÓDULO JARDINEIRA

ESCALA: 1/25


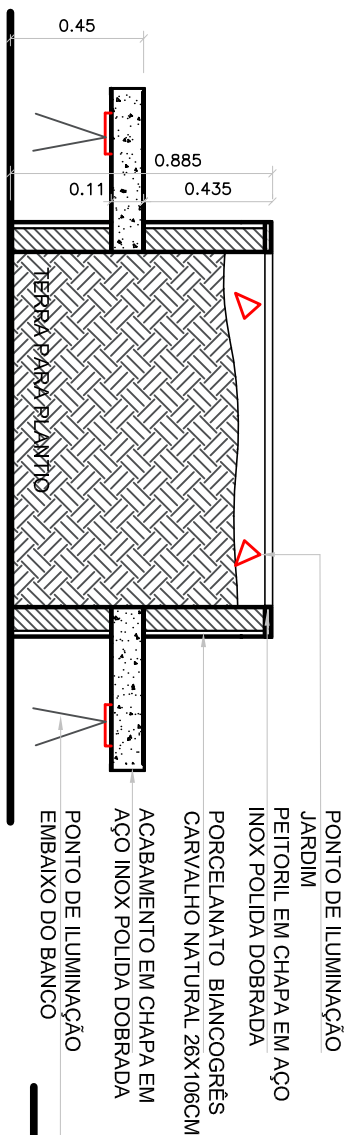


CORTE AA - MÓDULO JARDINEIRA

ESCALA: 1/25


CORTE BANCO DE CONCRETO

ESCALA: 1/12,5

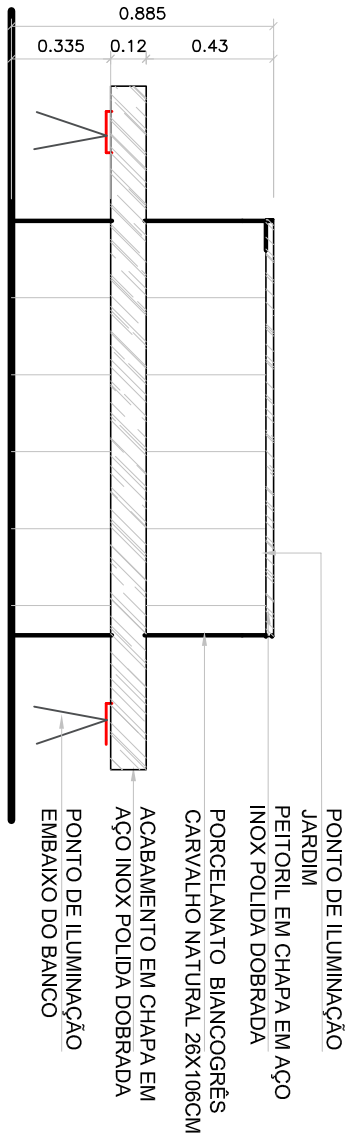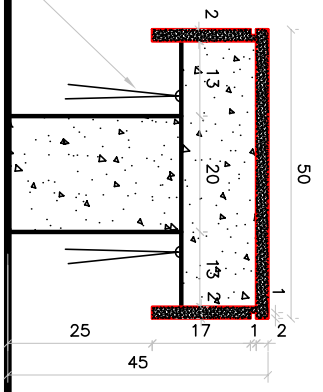


CORTE AA - MÓDULO JARDINEIRA

ESCALA: 1/25

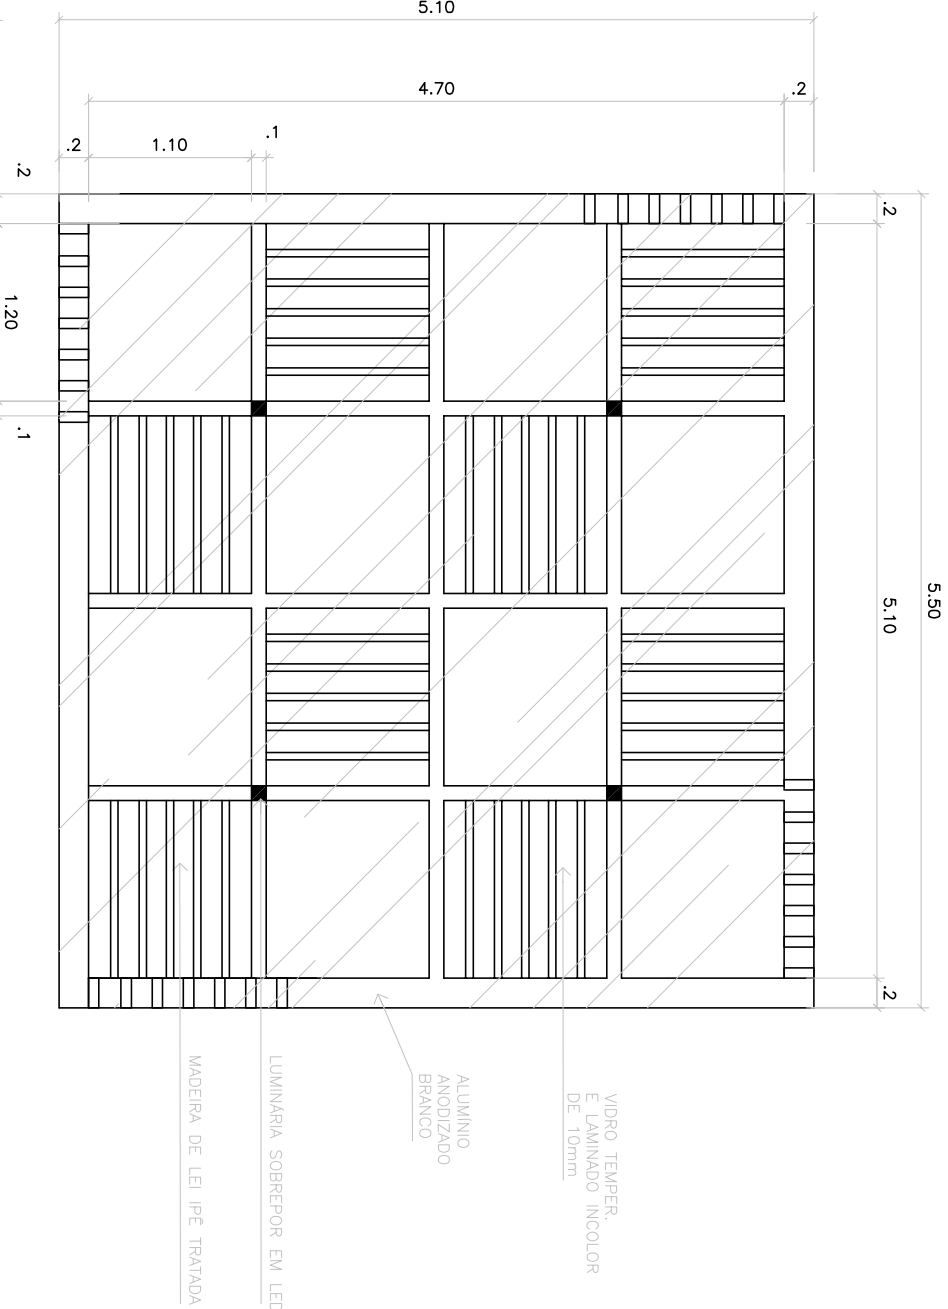

PLANTA BAIXA - PÉRGOLA

ESCALA: 1/50

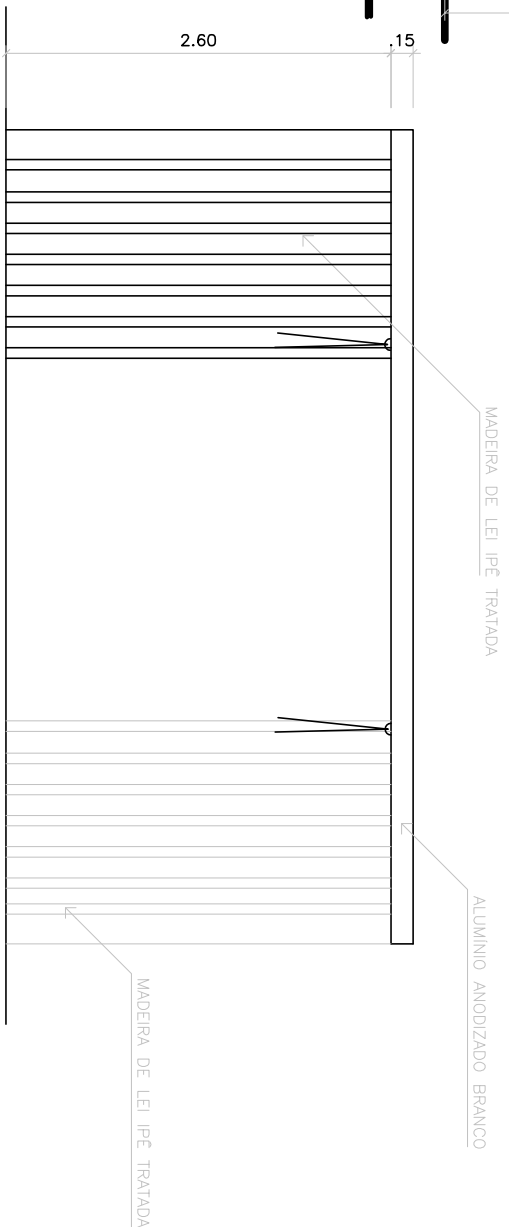

VISTA - PÉRGOLA

ESCALA: 1/50

PMG   SECRETARIA DE ANÁLISE E APROVAÇÃO DE PROJETOS - SEMAP				
PROJETO	CONTEÚDO			PARÂMETRO
PROJETO DE DESENHO URBANO - BANCO E PÉRGOLA	DETALHES			01/01
AUTOR DO PROJETO	ENDEÇADOR	ESCALA	DATA	
	PRACAS GUANAPARES	INDICADA	FEV/ 2020	