




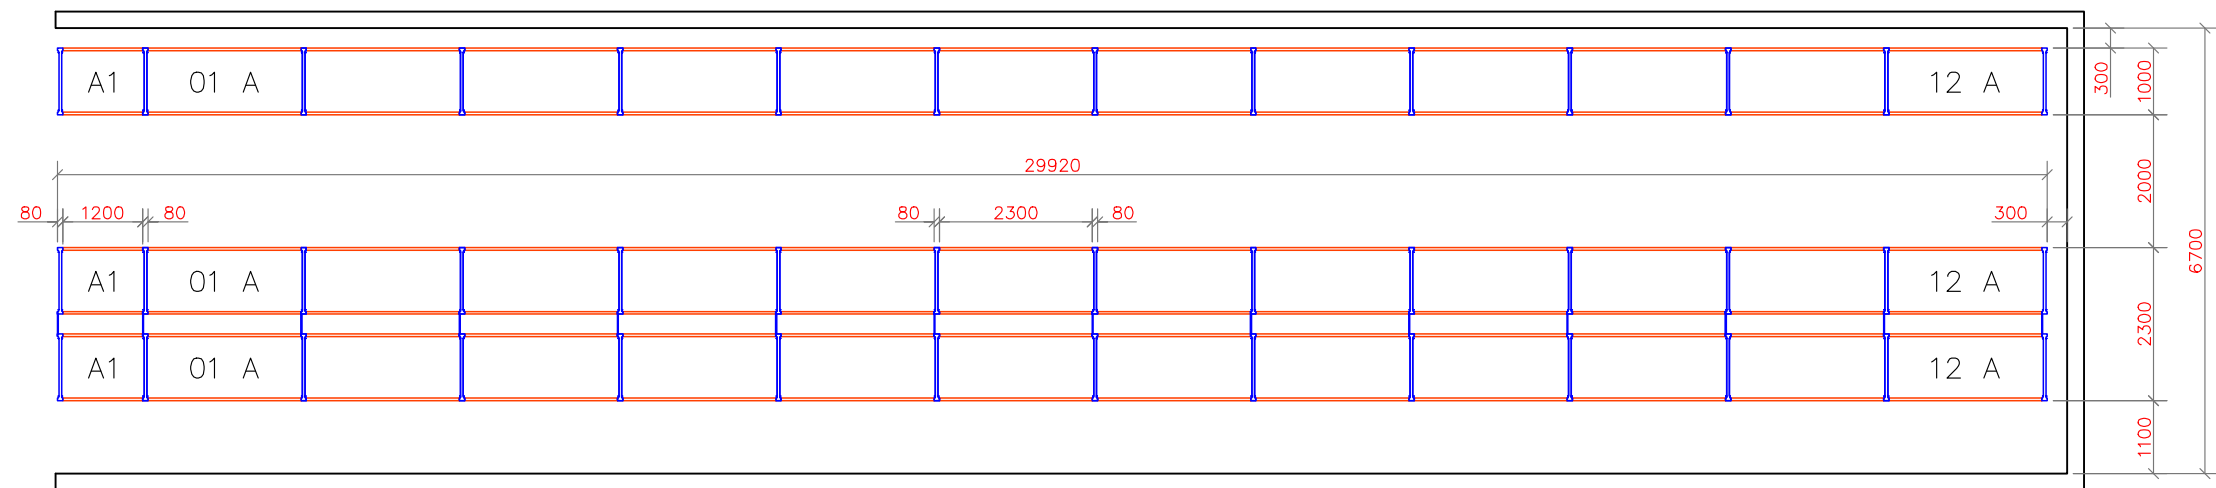

PLANTA BAIXA
ESCALA -1:100

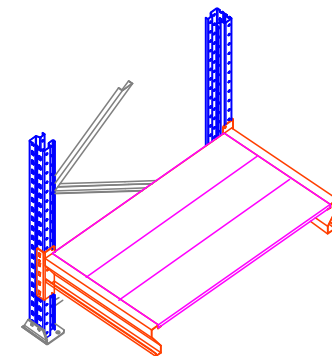

DET. PLANO METÁLICO
SEM ESCALA

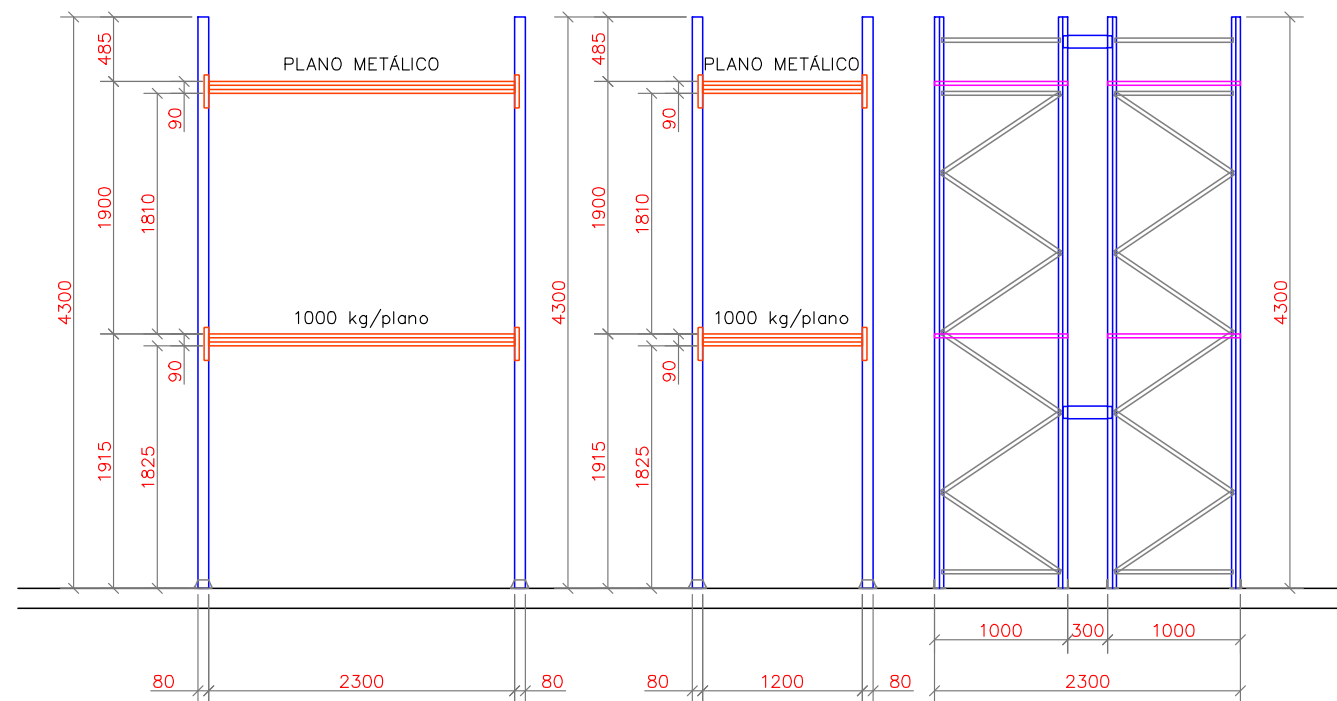

VISTA FRONTAL
MÓDULO "A"
ESCALA -1:50

VISTA FRONTAL
MÓDULO "A1"
ESCALA -1:50

VISTA LATERAL
MÓDULO "A / A1"
ESCALA -1:50

INFORMAÇÕES DO PORTA PALLET:

Capacidade de carga por plano: (1000) kg
Altura do ultimo par de longarinas: (3815) mm
Largura do menor corredor da estrutura: (2000) mm

PÉ DIREITO: (5600) mm

OBS.: O PISO DEVERÁ ESTAR NIVELADO E APTO PARA RECEBER A ESTRUTURA METÁLICA.

REVISÕES	REVISÃO	DESCRIÇÃO DA ALTERAÇÃO	DATA/PROJETISTA	DATA (REVISADO POR)
	-	-	__/__/2020 -	
	-	-	__/__/2020 -	
	-	-	__/__/2020 -	
	-	-	__/__/2020 -	
	-	-	__/__/2020 -	

APROVADO EM: _____ (Ciente do cliente)		_____ (Ciente do representante)	
 SISTEMAS DE ARMAZENAGEM ESTRUTURAS METÁLICAS Rua Darcy Longhi, 220, Bairro Industrial 95706-360 - Bento Gonçalves - RS Fone: (54) 2521 8050 www.tedescoarmazenagem.com.br e-mail: contato@tedescoarmazenagem.com.br	Cliente: FUNDO MUNICIPAL DE SAUDE		Projeto: 5323/2020_R00
	Produto: PORTA PALLET		Endereço: GUARAPARI / ES
	Projetista: RAFAEL A. RIBEIRO		Data: 07/08/2020
	Representação: PAULO ABREU		Escala: INDICADA
			Prancha: 1-1