
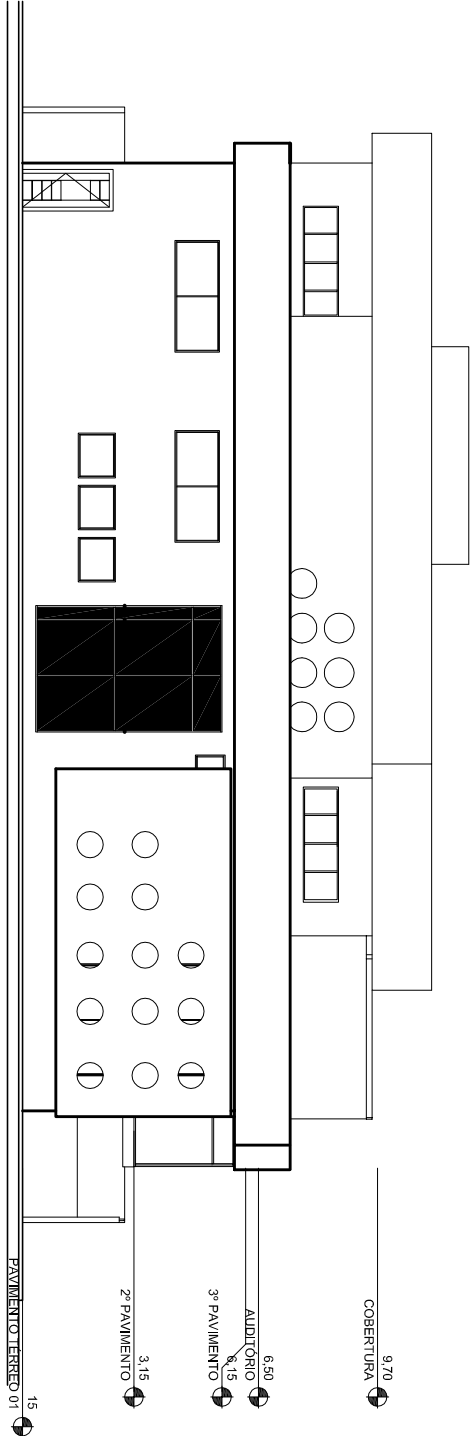
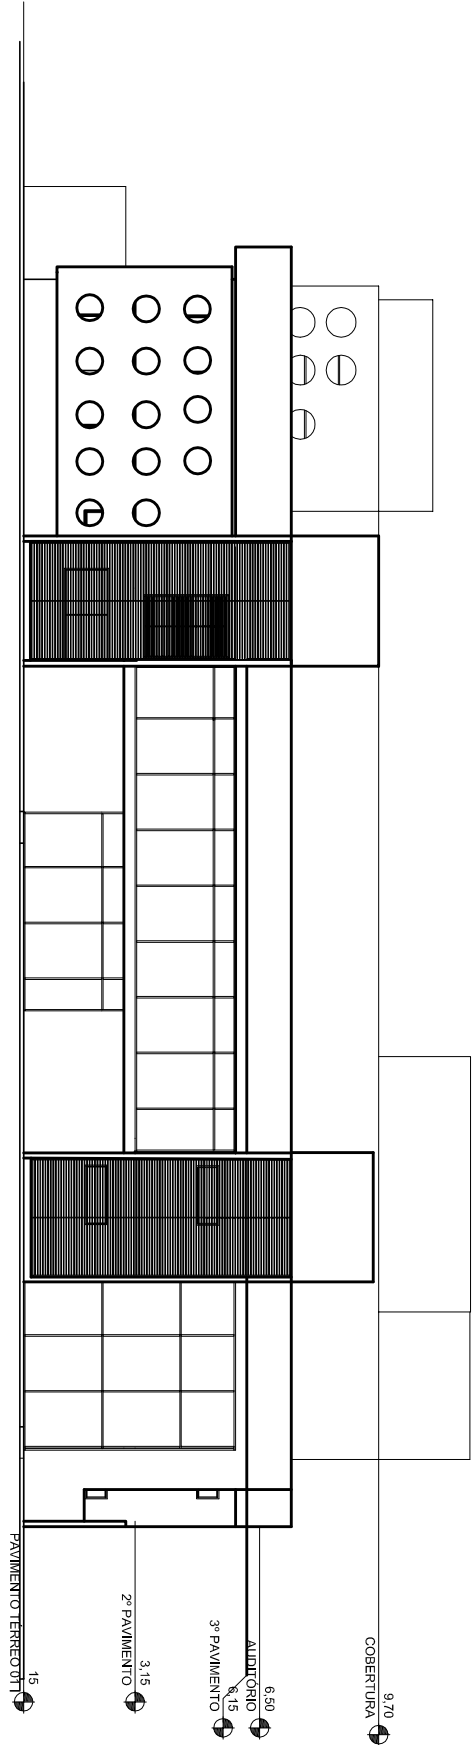


NOTAS

- TODAS AS ESQUADRIAS SERÃO NOVAS
- QUANDO HOUVER DESMATE NOS AMBIENTES (SANITÁRIOS, VESTIÁRIOS E ÁREAS DE SERVIÇOS) O PÉTIMPL DE BASCULAS, JANELAS OU COBRADOS SERÁ MEDIDO A PARTIR DO NÍVEL DAS CIRCULAÇÕES PRINCIPAIS DO PAVIMENTO.
- OS PÉTIMPLS DE 120cm PARA JANELAS E DE 190cm PARA BASCULAS SERÃO EXECUTADOS NA EDIFICAÇÃO EXISTENTE.
- OS PÉTIMPLS DE 110cm PARA JANELAS E DE 180cm PARA BASCULAS SERÃO EXECUTADOS NA EDIFICAÇÃO NOVA A SER CONSTRUÍDA.

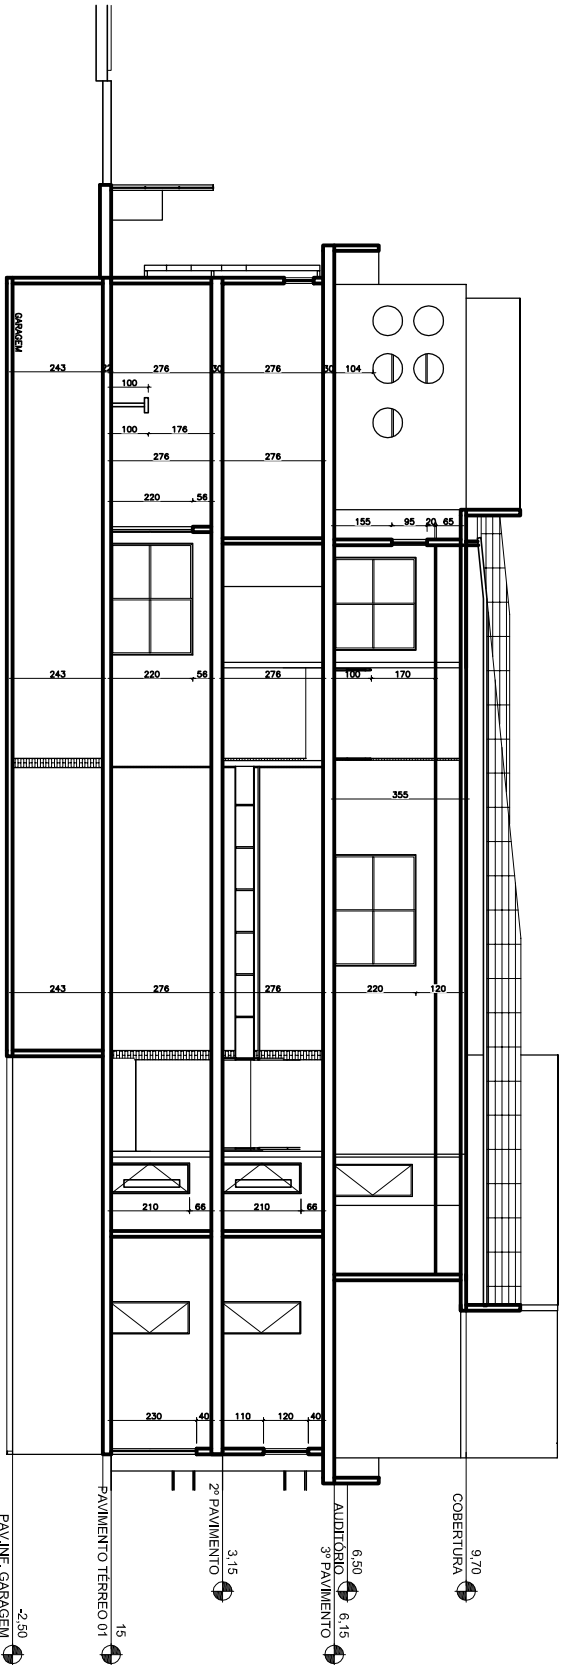

A - PISO:

- A1 - PISO PORCELANATO DELTA RT, QUARTZO GOLDO ANTIDERRAPANTE, PEI 5 COR BEGE - 54x24 cm
- A2 - PISO EM GRANITO POLIDO BRANCO INACIAS (80x80cm)
- A3 - PISO EM GRANITO FLAMEADO BRANCO INACIAS (80x80cm)
- A4 - PISO EM ARGAMASSA DE ALTA RESISTENCIA TIPO GRANULITE ANTIDERRAPANTE COM NATURAL (COMPOSIÇÃO DO AGREGADO: 50% DE GRANULITA BRANCA E 50% DE GRANULITA CORDELA) JUNTAS PASTELAS COR BRANCO, DOBROADO INACIAS 1,20x1,20m, COM ENDEBREDOR DE SUPERFÍCIE TIPO "FIS FOMALU".
- A5 - PISO INTERTRAVADO DE BOMBAÇA TIPO "1" NA COR CINZA, ACABAMENTO DE LIXADA, COM BORDAS CHAMFADAS ASSIMETRICAS, ENDEBREDOR DE SUPERFÍCIE TIPO "FIS FOMALU" 2x DUAS DE CURA OU CONTRAPISO REGULARIZADO, MARCA DE REFERENCIA HMMH.
- A6 - PISO EM ALCO PRE MOLDADO DE CONCRETO TIPO PAINES ESPESURA DE 10CM ASSENTADO SOBRE COLOCHO DE PO DE PEDRA COM ESPESURA DE 10CM
- A7 - PISO PORCELANATO DELTA RT QUARTZO BRONZE ANTIDERRAPANTE, PEI 5 COR BEGE - 54x24 cm

B - PAREDE:

- B1 - REVESTIMENTO AMARO-60-POLIDO 60x60cm ATÉ O TETO, COM REJUNTE ANFIPUNO E ANTIMOFO, COR AREIA, QUARTZOLIT WEBER, COR A DEFINIR, SENDO QUE TODAS AS QUINAS SERÃO EM MEIA ESQUADRIA.
- B2 - FALSA DE REVESTIMENTO PORCELANATO 60x60cm, COR BEGE (02 FINOS) COM DETALHES EM CERÂMICA TECNOCERES (21x21)cm, CORES AMARELO, AZUL E VERMELHO, COM REJUNTE ANFIPUNO E ANTIMOFO, QUARTZOLIT WEBER, COR AREIA, O RESNANTE DA PAREDE SERÁ EMASSADA E PINTADA COM TINTA PVA LAS QUINIS SELADOR DE ALUMINIO, CONFORME DETALHE.
- B3 - BORDA DE 10cm EM GRANITO POLIDO BRANCO INACIAS, SEGUNDO DE ABREDE EMISSA, FINADA COM TINTA PVA LATEX SIVINIL SELADOR, COR ALGODÃO ESPICO, SOBRE SELADOR.
- B4 - REVESTIMENTO BRANCO PETITCOLO EXTRA 32x44cm ATÉ O TETO, COM REJUNTE ANFIPUNO E ANTIMOFO, QUARTZOLIT WEBER, COR BRANCO.
- B5 - REVESTIMENTO PORCELANATO DELTA, KALAFIA GRIS POLIDO - 50x100cm ATÉ O TETO, COM REJUNTE ANFIPUNO E ANTIMOFO, QUARTZOLIT WEBER, COR PAREDE DO ESPELHO REVESTIMENTO TECNOCERES 29x59, REV 884449 ATÉ O TETO, COM REJUNTE ANFIPUNO E ANTIMOFO, QUARTZOLIT WEBER, COR CINZA MEIO.
- B6 - FALSA DE REVESTIMENTO PORCELANATO DELTA, KALAFIA GRIS POLIDO - 50x100cm DUAS FALDAS NA HORIZONTAL, H=1,00m, EM SEGUNDA DUAS FALDAS DE REVESTIMENTO POLIDO BRANCO INACIAS E CINZA MEIO, COM REJUNTE ANFIPUNO E ANTIMOFO, QUARTZOLIT WEBER, COR BRANCO, O RESNANTE DA PAREDE SERÁ EMASSADA E PINTADA COM TINTA PVA LATEX SIVINIL SELADOR COR ALGODÃO ESPICO, SOBRE SELADOR, TODAS AS QUINAS TERÃO PROTETOR DE ALUMINIO, CONFORME DETALHE.
- B7 - REVESTIMENTO CERÂMICO CERÁ, 10x10 - COR MARROM MEIO E CINZA MEIO, ATÉ O TETO, COM REJUNTE ANFIPUNO E ANTIMOFO, QUARTZOLIT WEBER COR CINZA MEIO, VER DETALHE EM PROJETO.
- B8 - REVESTIMENTO PORCELANATO TECNOCERES 29x59 REV 884449, ATÉ O TETO, COM REJUNTE ANFIPUNO E ANTIMOFO, QUARTZOLIT WEBER, COR BRANCO.
- B9 - REVESTIMENTO PORCELANATO TECNOCERES 38x59 PP 058100R-POLIDO, ATÉ O TETO, COM REJUNTE ANFIPUNO E ANTIMOFO, QUARTZOLIT WEBER, COR PRETO.

C - TETO:

- C1 - FORRO DE GESSO LISO, EMASSADO E PINTADO COM TINTA PVA LATEX SIVINIL, COR BRANCO NEVE, SOBRE SELADOR.
- C2 - FORRO DE GESSO LISO COM LINHA DE SOMBRÁ DE 5cm, EMASSADO E PINTADO COM TINTA PVA LATEX SIVINIL, COR BRANCO NEVE, SOBRE SELADOR.



NOTAS

- TODAS OS DETALHAMENTOS E AMPLIAÇÃO DE ÁREAS NOVAS ESTÃO NO CADERNO DE ESPECIFICAÇÃO
- CORTAS E VIGAS EM CANTINHEIRO
- TODAS AS ARESTAS DE GRANITO DEVERÃO TER BROSSE DE 0,5cm
- REVESTIMENTO CERÂMICO COM ASSENTAMENTO NA HORIZONTAL

GUARAPARI

PREFEITURA MUNICIPAL

ADMINISTRAÇÃO

SEMP - SECRETARIA MUNICIPAL DE ANÁLISE E APROVAÇÃO DE PROJETOS

PROJETO DE ARQUITETURA

CEMEI ITAPEBUSU

LOCAL: LOTE 15,16 E 17 E- QUADRA 44 - JARDIM IMPERIAL - MURICIPA - GUARAPARI - ES

PROJETO: ARQUITETA LUCIENE NUNES DAU - 2019-1-3

PLANTA BAIXA CEMEI (PAVIMENTO TERREO)

DATA: JANEIRO/2019
ESCALA: 1:50
PROJETO: ARQUITETA LUCIENE NUNES
REVISÃO: