



PLANTA BAIXA PAV. 2º PAVIMENTO

ESC.: 1/100
ÁREA DE CONST. 836,38m²

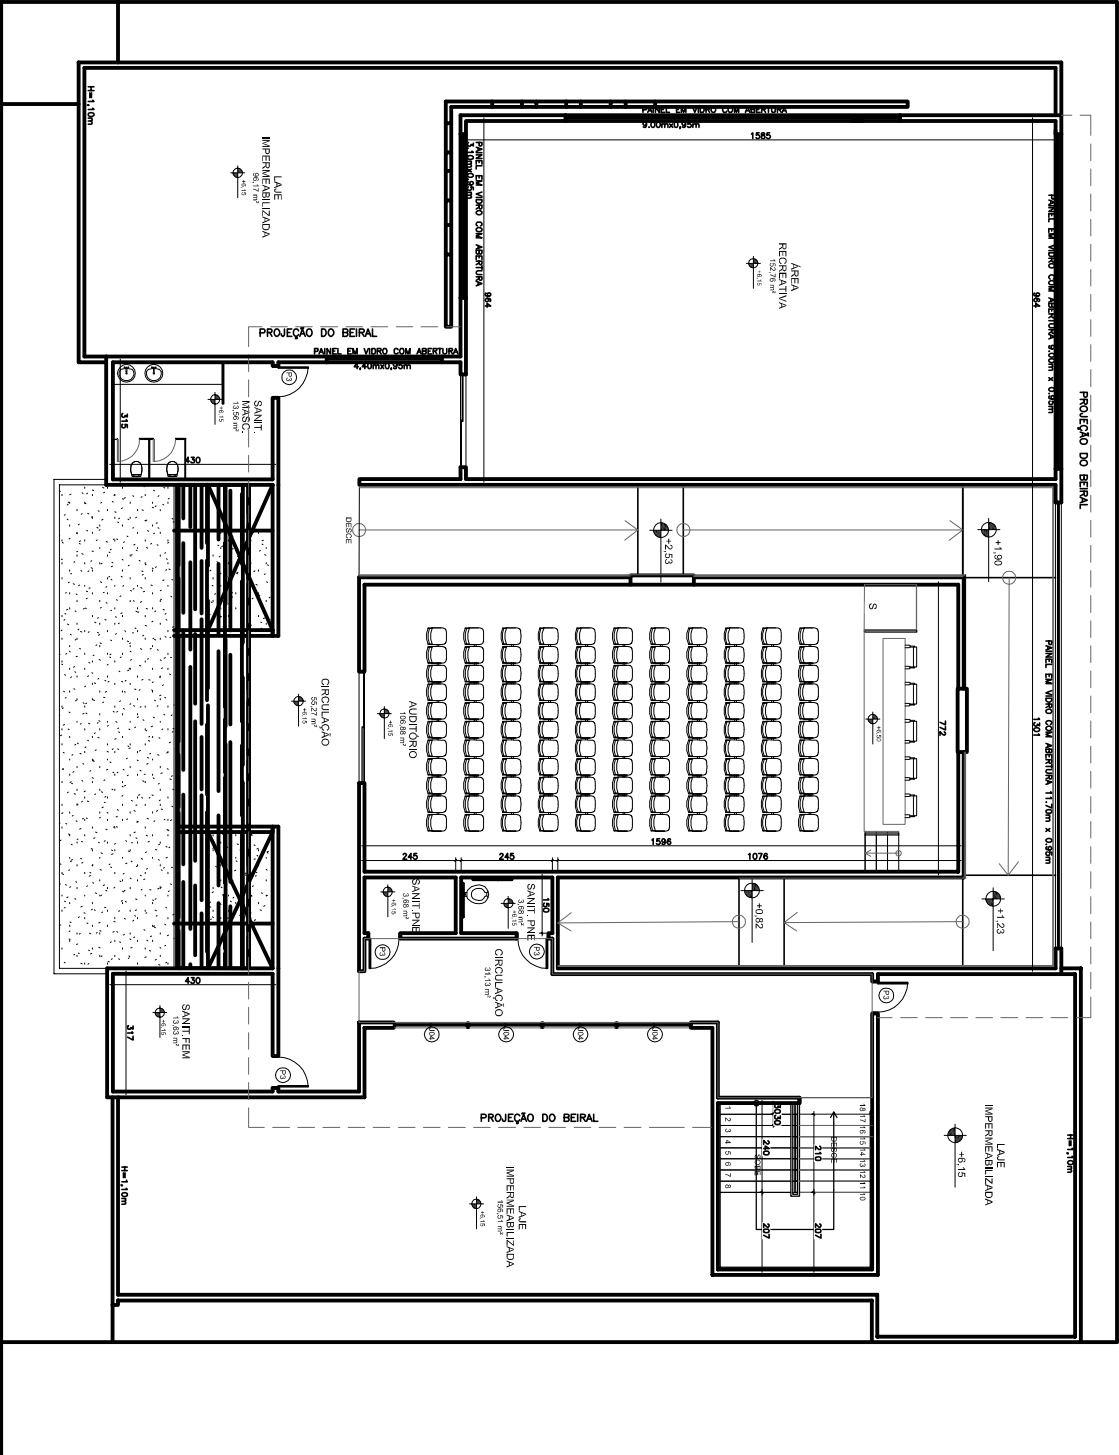

PLANTA BAIXA 3º PAVIMENTO

ESC.: 1/100
ÁREA DE CONST. 545,51m²

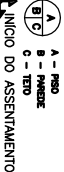

NOTAS

- TODAS OS DETALHAMENTOS E APLICAÇÃO DE ÁREAS MONTADAS ESTÃO NO CADERNO DE ESPECIFICAÇÃO
- CORTAS E VISTAS EM CIMENTADO
- TODAS AS ABERTURAS DE GRANITO DEVERÃO TER BROSSE DE 0,5cm
- REVESTIMENTO CERÂMICO COM ASSENTAMENTO NA HORIZONTAL

GUARAPARI

PREFEITURA MUNICIPAL

ADMINISTRAÇÃO

SEMP - SECRETARIA MUNICIPAL DE ANÁLISE E APROVAÇÃO DE PROJETOS

SECRETARIA

ARQUITETA MARIA MARGA PEREIRA

PROJETO DE ARQUITETURA

CLIENTE

CEMEI ITAPEBUSSU

LOCAL: LOTE 15,16 E 17 E- QUADRA 44 - JARDIM TRAVESSO - AGRICOLA - GUARAPARI - ES

ALVARO DO PROJETO

ARQUITETA LUCIENE NUNES DU - A01091-3

DESCRIÇÃO:

PLANTA BAIXA CEMEI

(2º PAVIMENTO E 3º PAVIMENTO)

DATA: DEZEMBRO/2019

ESCALA: 1:50

PROJETO

PD-02/13