

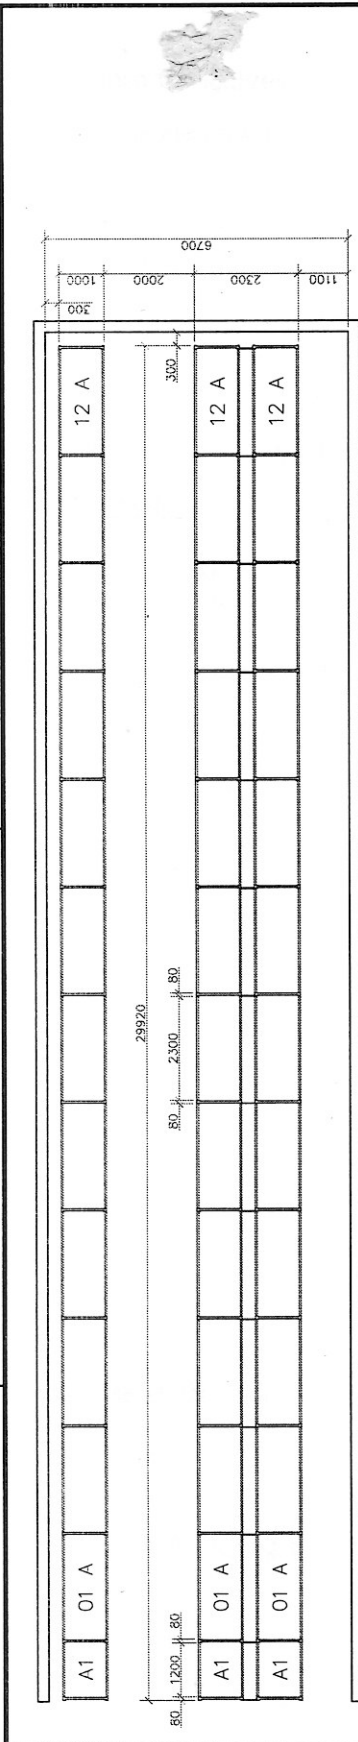


MODELO

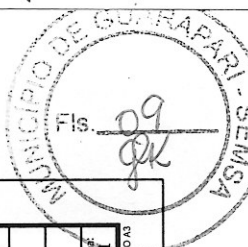

PLANTA BAIXA
ESCALA -1:100

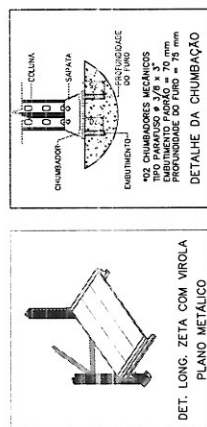


INFORMAÇÕES DO PORTA PALLET

Capacidade de carga por plano (2300) mm	1000 kg
Altura do último par de longarinas	2315 mm
Largura do menor corredor da estrutura	2000 mm
PÉ DIREITO	5600 mm

REVISÃO	DESCRIÇÃO DA ALTERAÇÃO	DATA/PROJETISTA	DATA
R01	- Alteração do módulo "A"	29/07/2021 - Fábio B. Jr.	
-	-	-	-
-	-	-	-
-	-	-	-

REVISÕES (REVISADO POR)

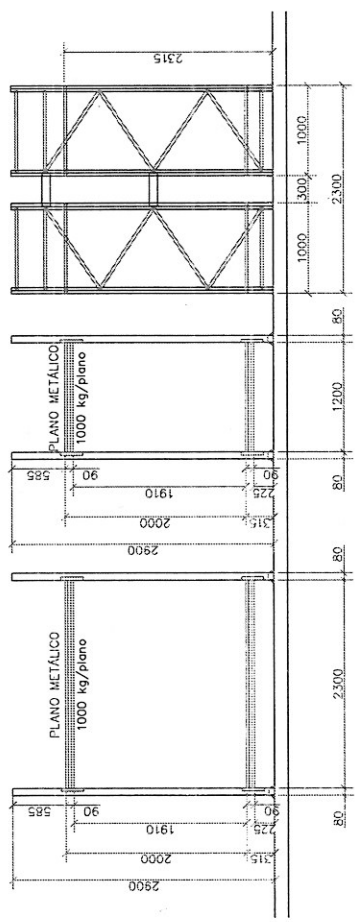

APROVADO EM: _____ (Gente do cliente)

TEDESCO
SISTEMAS DE ARMAZENAGEM
ESTRUTURAS METÁLICAS
Rua Darcy Lopes, 220, Bairro Industrial
91706-300 - Bento Gonçalves - RS
Fone: (51) 2921.8050
www.teDESCO.com.br
e-mail: contato@teDESCO.com.br

Projeto: 5323/2020_R01
Empresa: GUARAPARI / ES
Data: 07/08/2020
Projeto: PORTA PALLET
Projetista: RAFAEL A. RIBEIRO
Representação: PAULO ABREU
Escala: INDICADA
Princípio: 1-1
FORMA 010

Este desenho é de propriedade do TEDESCO e de caráter confidencial. Não é permitida a utilização, reprodução, distribuição ou alteração sem a prévia autorização do TEDESCO, conforme Art. 5º da Lei 9.790/98.