




PLANTA BAIXA - MÓDULO JARDINEIRA
ESCALA: 1/25

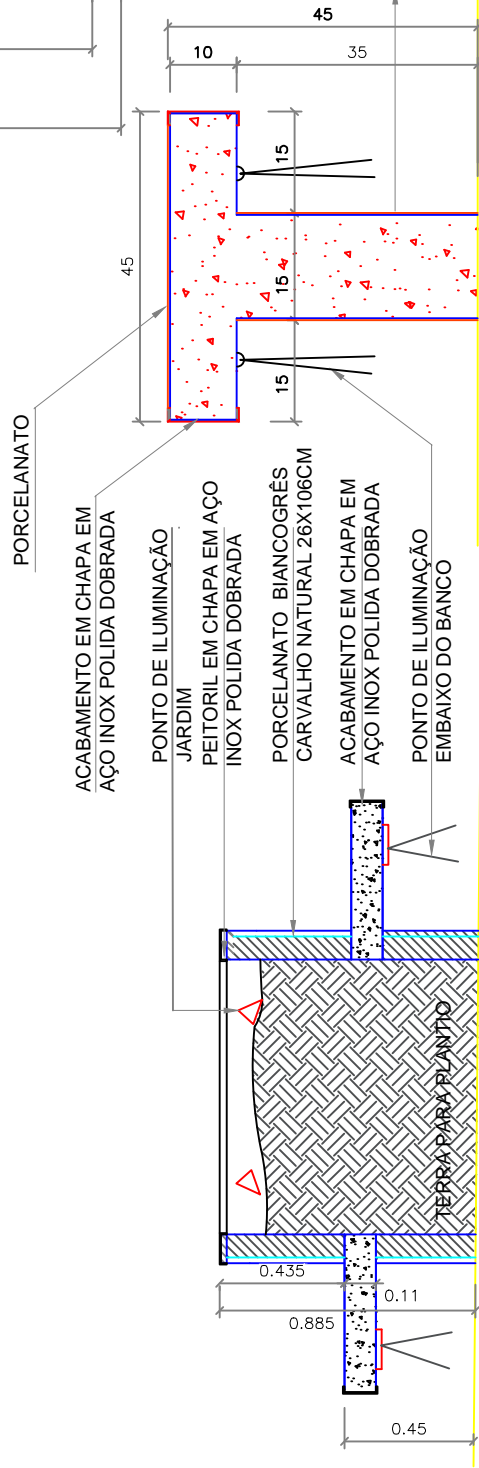


CORTE AA - MÓDULO JARDINEIRA
ESCALA: 1/25

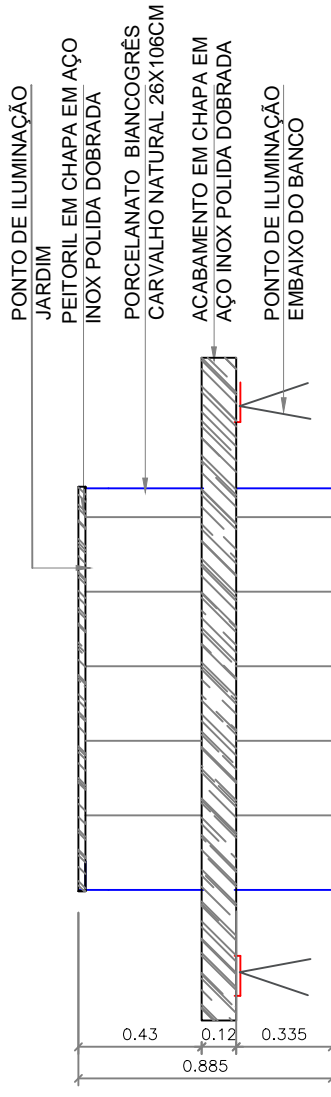

CORTE AA - MÓDULO JARDINEIRA
ESCALA: 1/25

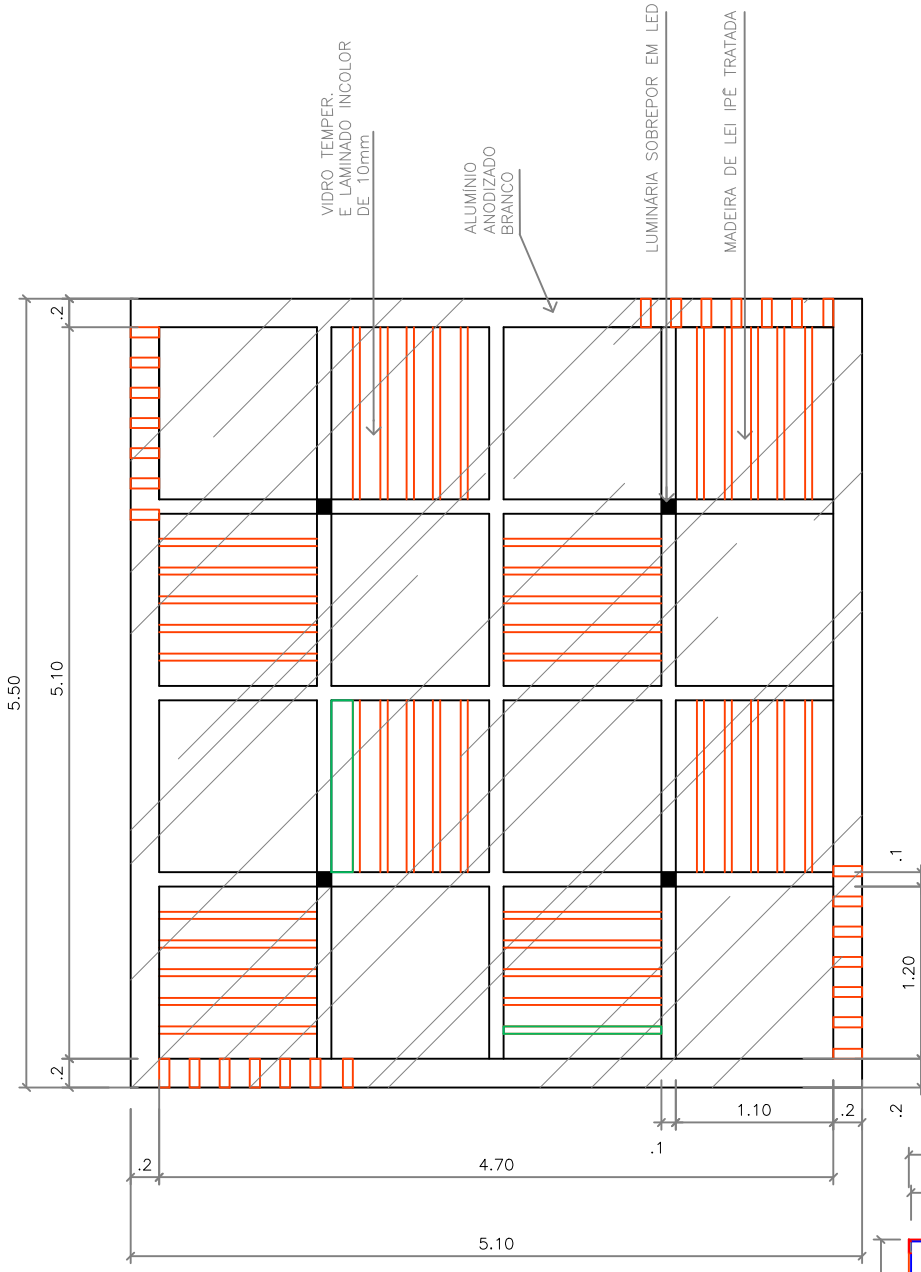

PLANTA BAIXA - PÉRGOLA
ESCALA: 1/50

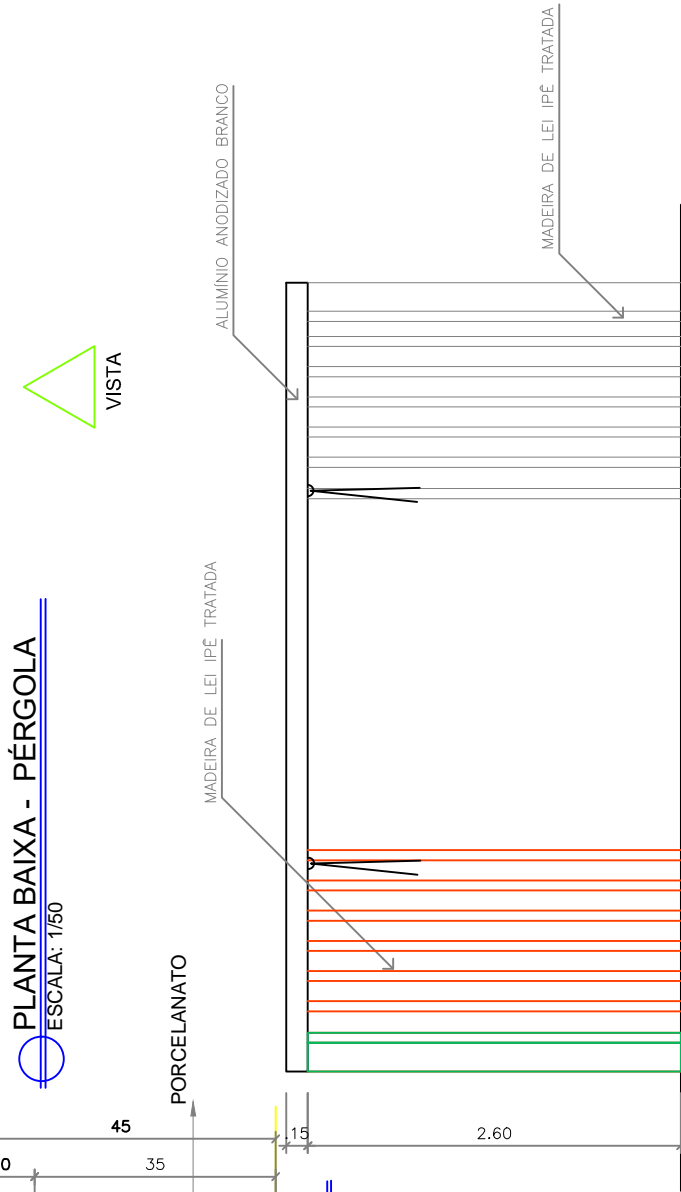

VISTA - PÉRGOLA
ESCALA: 1/50

PMG SECRETARIA DE ANÁLISE E APROVAÇÃO DE PROJETOS - SEMAP		CONTEÚDO: DETALHES		PRINCHAL: 01/01
PROJETO: PROJETO DE DESENHO URBANO - BANCO E PÉRGOLA	ENDEREÇO: PRAÇAS GUARAPARIES	ESCALA: INDICADA	DATA: FEV/ 2020	
AUTOR DO PROJETO:				