




PLANTA BAIXA - MÓDULO JARDINEIRA
ESCALA: 1/25

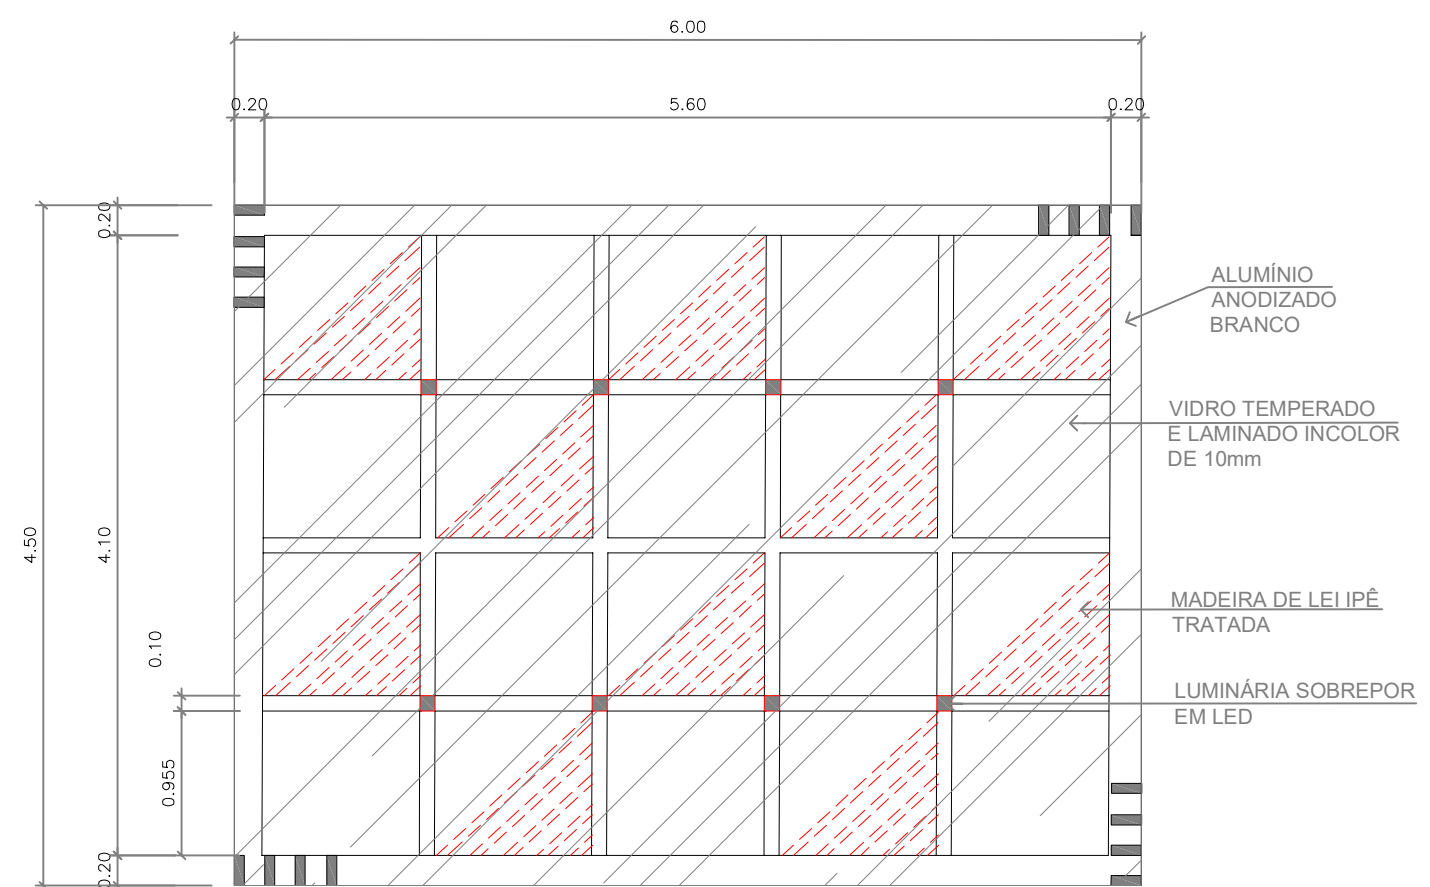


PLANTA BAIXA - PÉRGOLA
ESCALA: 1/50

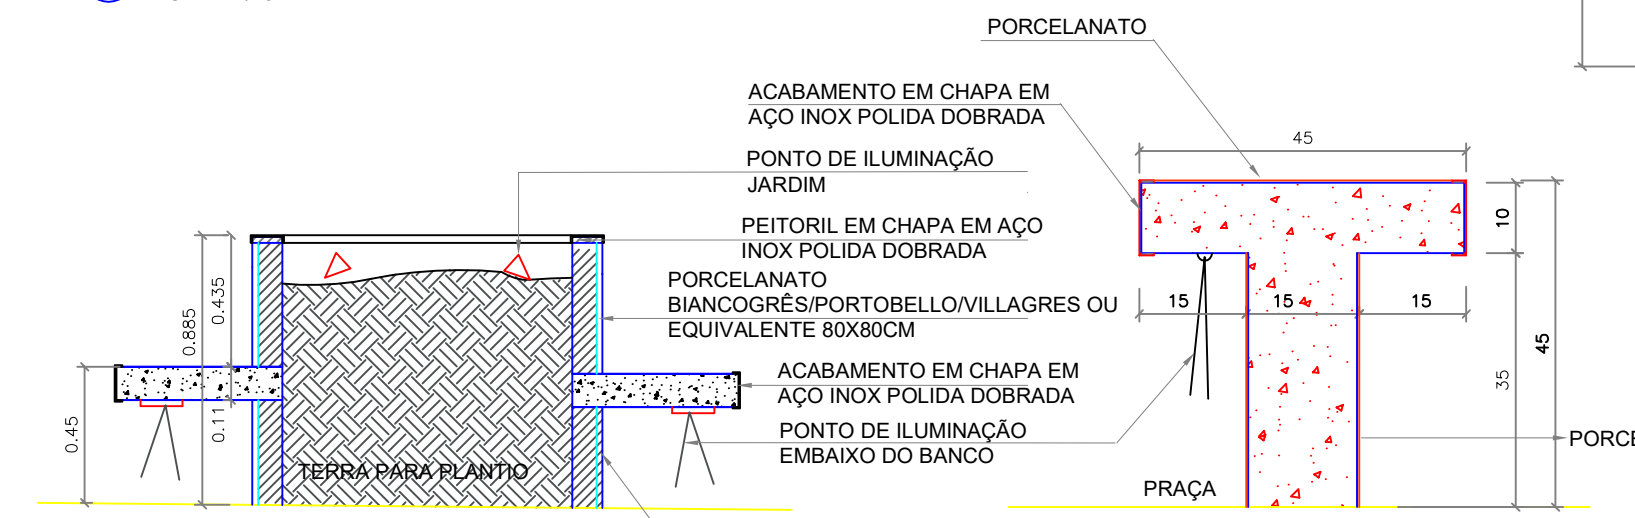

CORTE AA - MODULO JARDINEIRA
ESCALA: 1/25

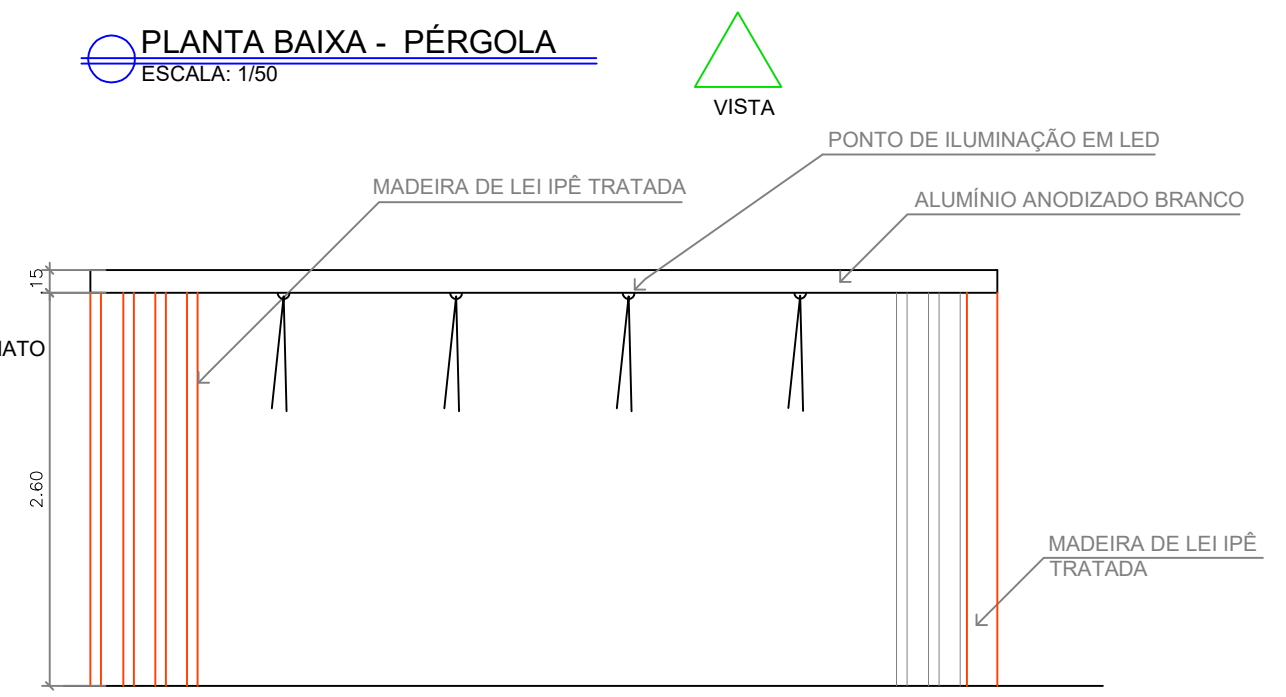

VISTA - PÉRGOLA
ESCALA: 1/50

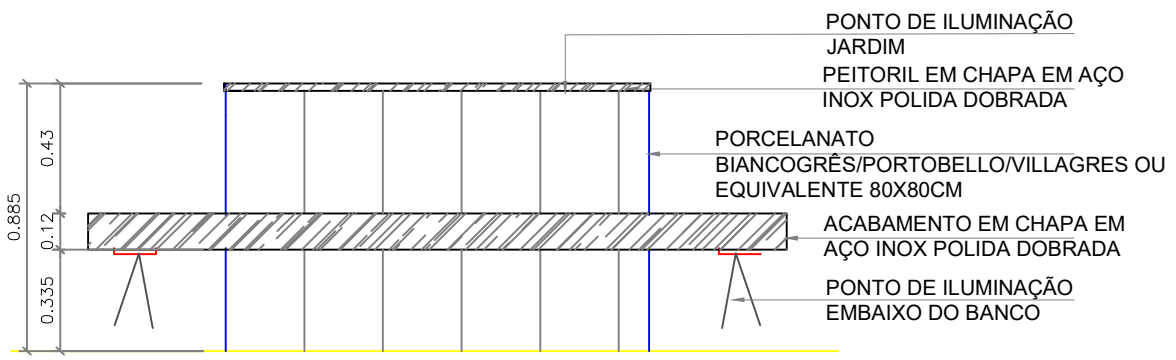

CORTE AA - MODULO JARDINEIRA
ESCALA: 1/25