


QUANTITATIVO DE PORTAS E GRADIS

CÓD	QT	COMPRIMENTO	ALTURA	DESCRIÇÃO
P01	1	0,60	2,10	Porta Interior de Giro
P03	4	0,80	2,10	Porta Interior de Giro
P04	1	0,80	2,10	Porta Interior de Giro
P05	4	1,29	2,09	

QUANTITATIVO DE JANELAS


CÓD	QT	COMPRIMENTO	ALTURA	DESCRIÇÃO
J01	1	1,00	0,50	Janela simples de alumínio e vidro
J02	1	1,36	1,20	Janela Fixa
J03	1	1,50	1,19	GLDR
J04	2	3,40	1,30	GLDR
J05	1	1,10	1,20	Janela Fixa

FOLHA P01 /07	PROJETO: PROJETO DE ARQUITETURA - PÓRTICO LOCAL: ESTRADA DE BUENOS AIRES - GUARAPARI - ES PROPRIETÁRIO: PREFEITURA MUNICIPAL GUARAPARI	
	PROPRIETÁRIO: _____ AUTORIA DE PROJETO: _____ RESPONSÁVEL TÉCNICO: _____	
ESCALAS INDICADA	DESENHO(S) PLANTA BAIXA PAV. TÉRREO CORTE 02	ÁREA DO TERRENO: ÁREA DE CONSTRUÇÃO: ÁREA DE CONST COMPUTÁVEL: TX DE OCUPAÇÃO: COEF. DE APROV.: ÁREA PERMEÁVEL: INSC NA P.M.G

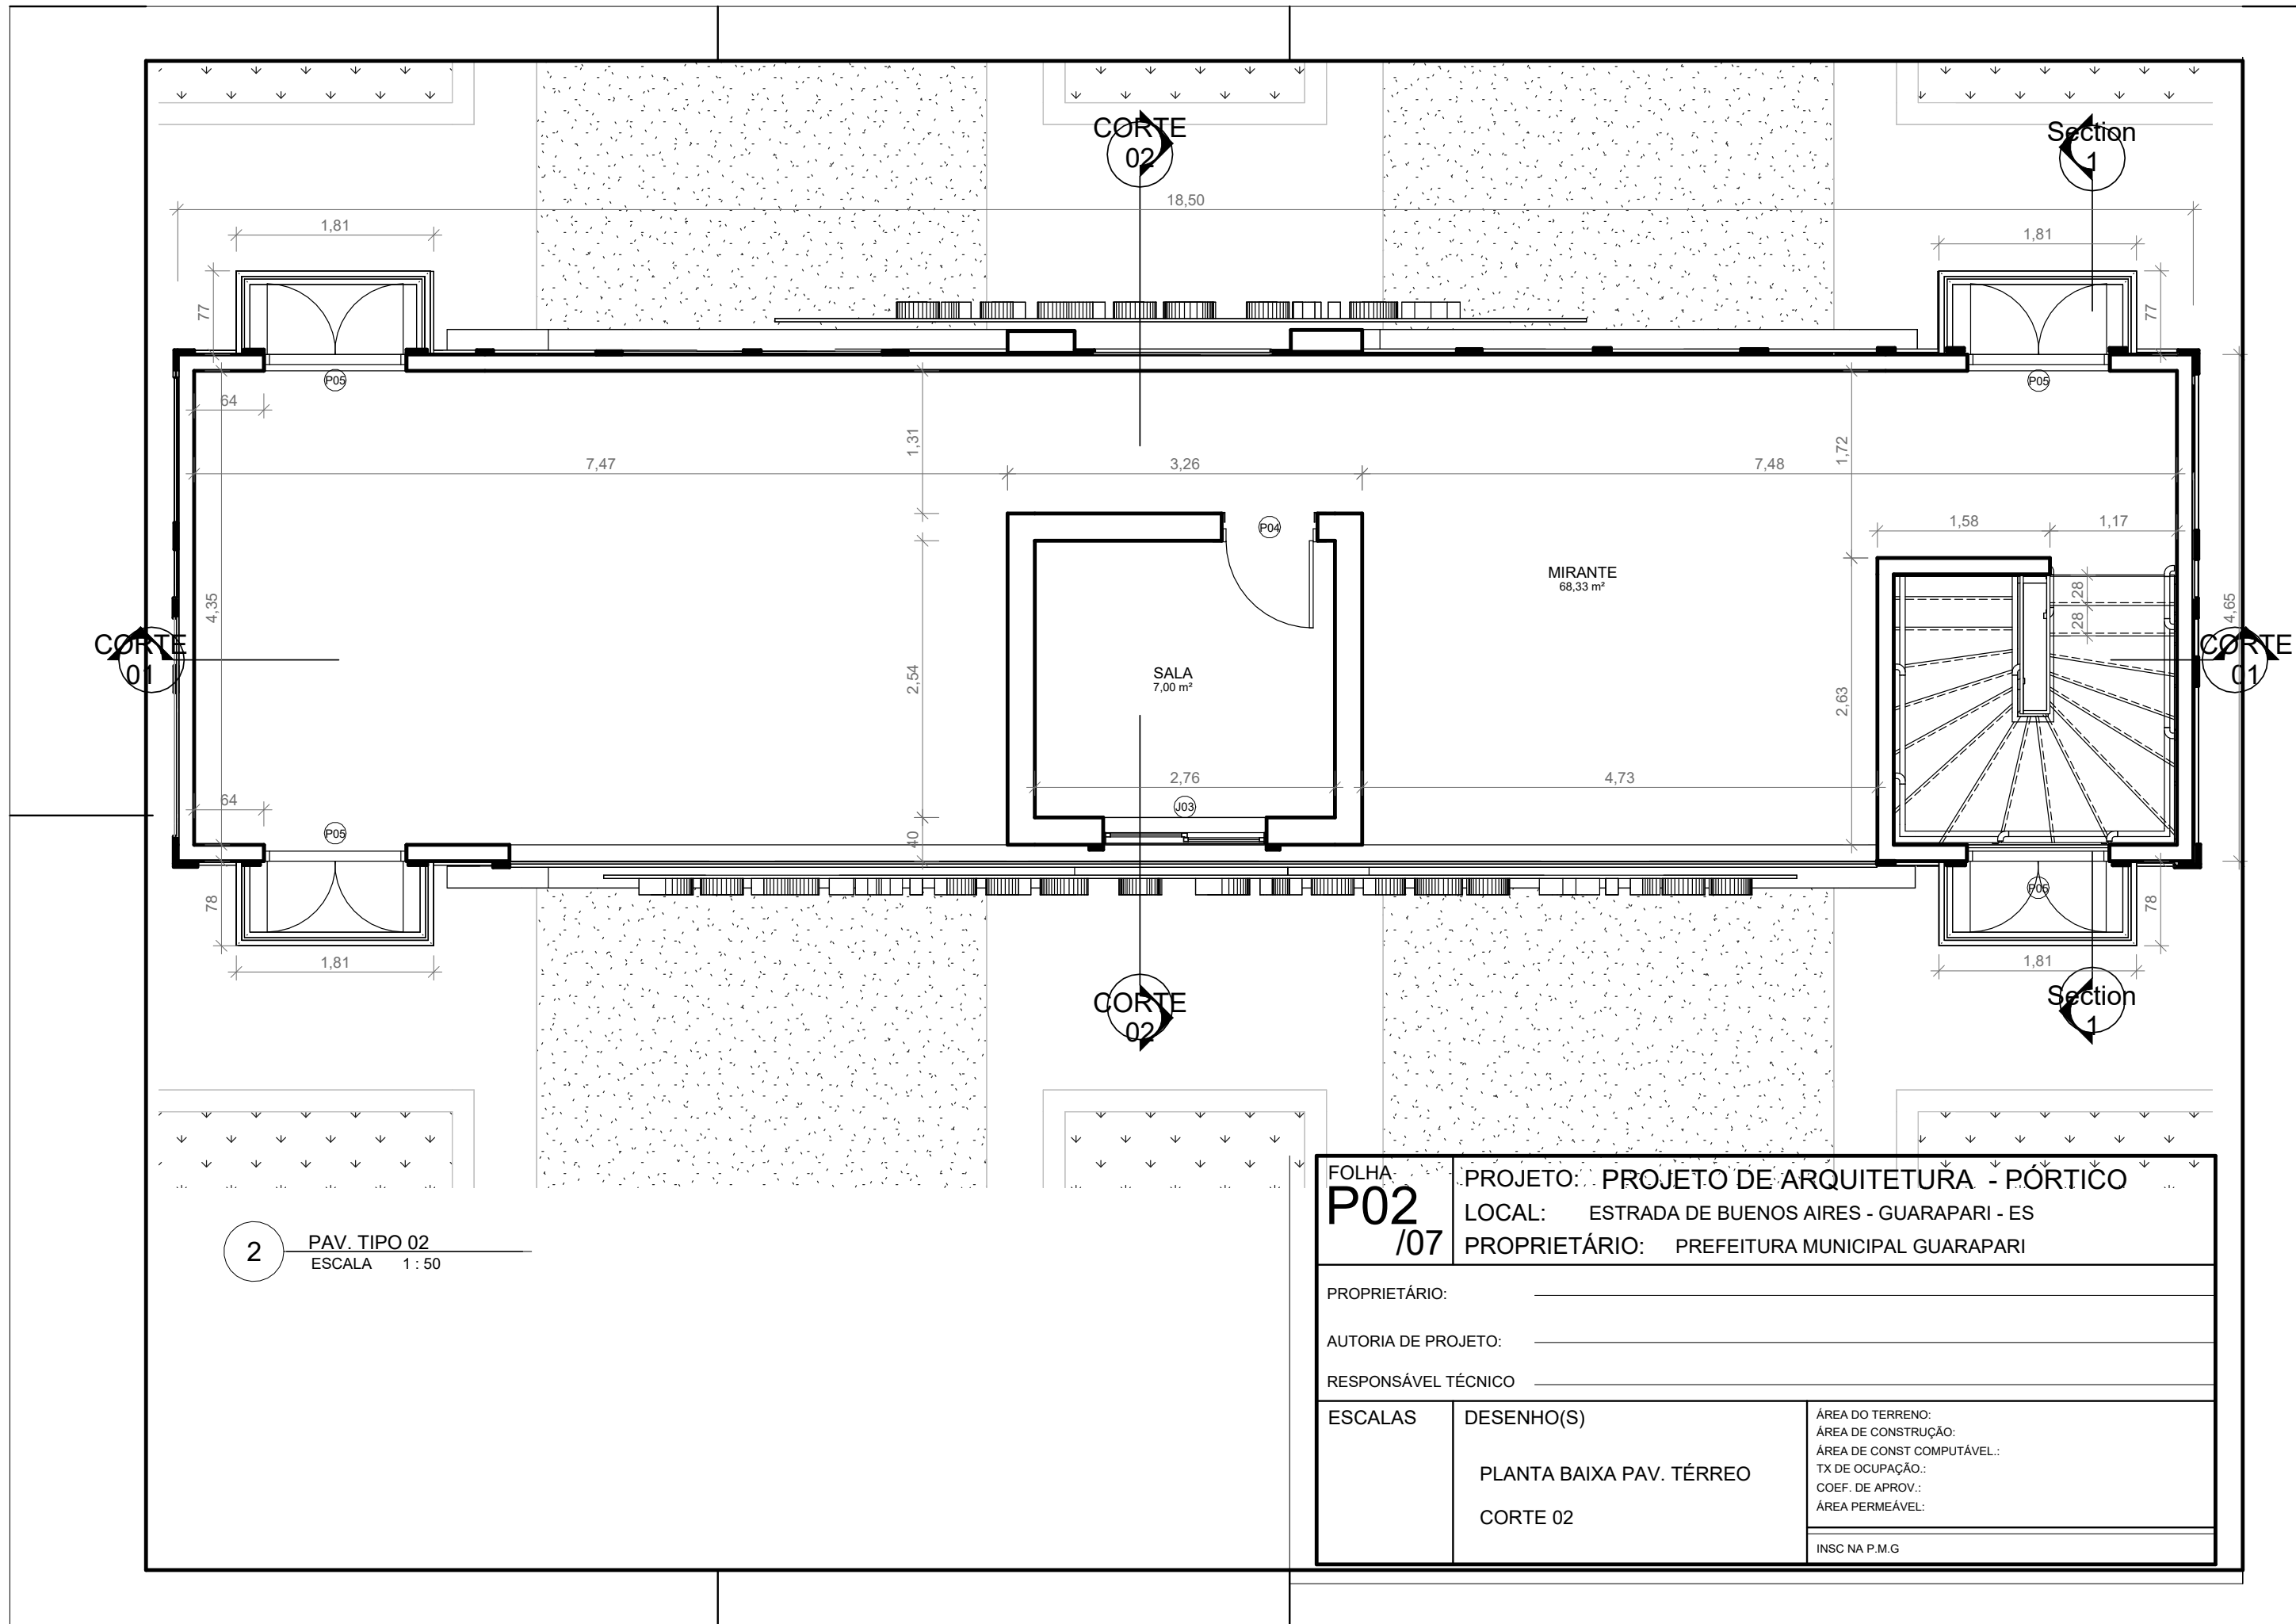


2 PAV. TIPO 02
 ESCALA 1:50

FOLHA: P02 /07		PROJETO: PROJETO DE ARQUITETURA - PÓRTICO LOCAL: ESTRADA DE BUENOS AIRES - GUARAPARI - ES PROPRIETÁRIO: PREFEITURA MUNICIPAL GUARAPARI	
PROPRIETÁRIO: _____ AUTORIA DE PROJETO: _____ RESPONSÁVEL TÉCNICO _____		ÁREA DO TERRENO: ÁREA DE CONSTRUÇÃO: ÁREA DE CONST COMPUTÁVEL: TX DE OCUPAÇÃO: COEF. DE APROV.: ÁREA PERMEÁVEL:	
ESCALAS	DESENHO(S) PLANTA BAIXA PAV. TÉRREO CORTE 02	INSC NA P.M.G	

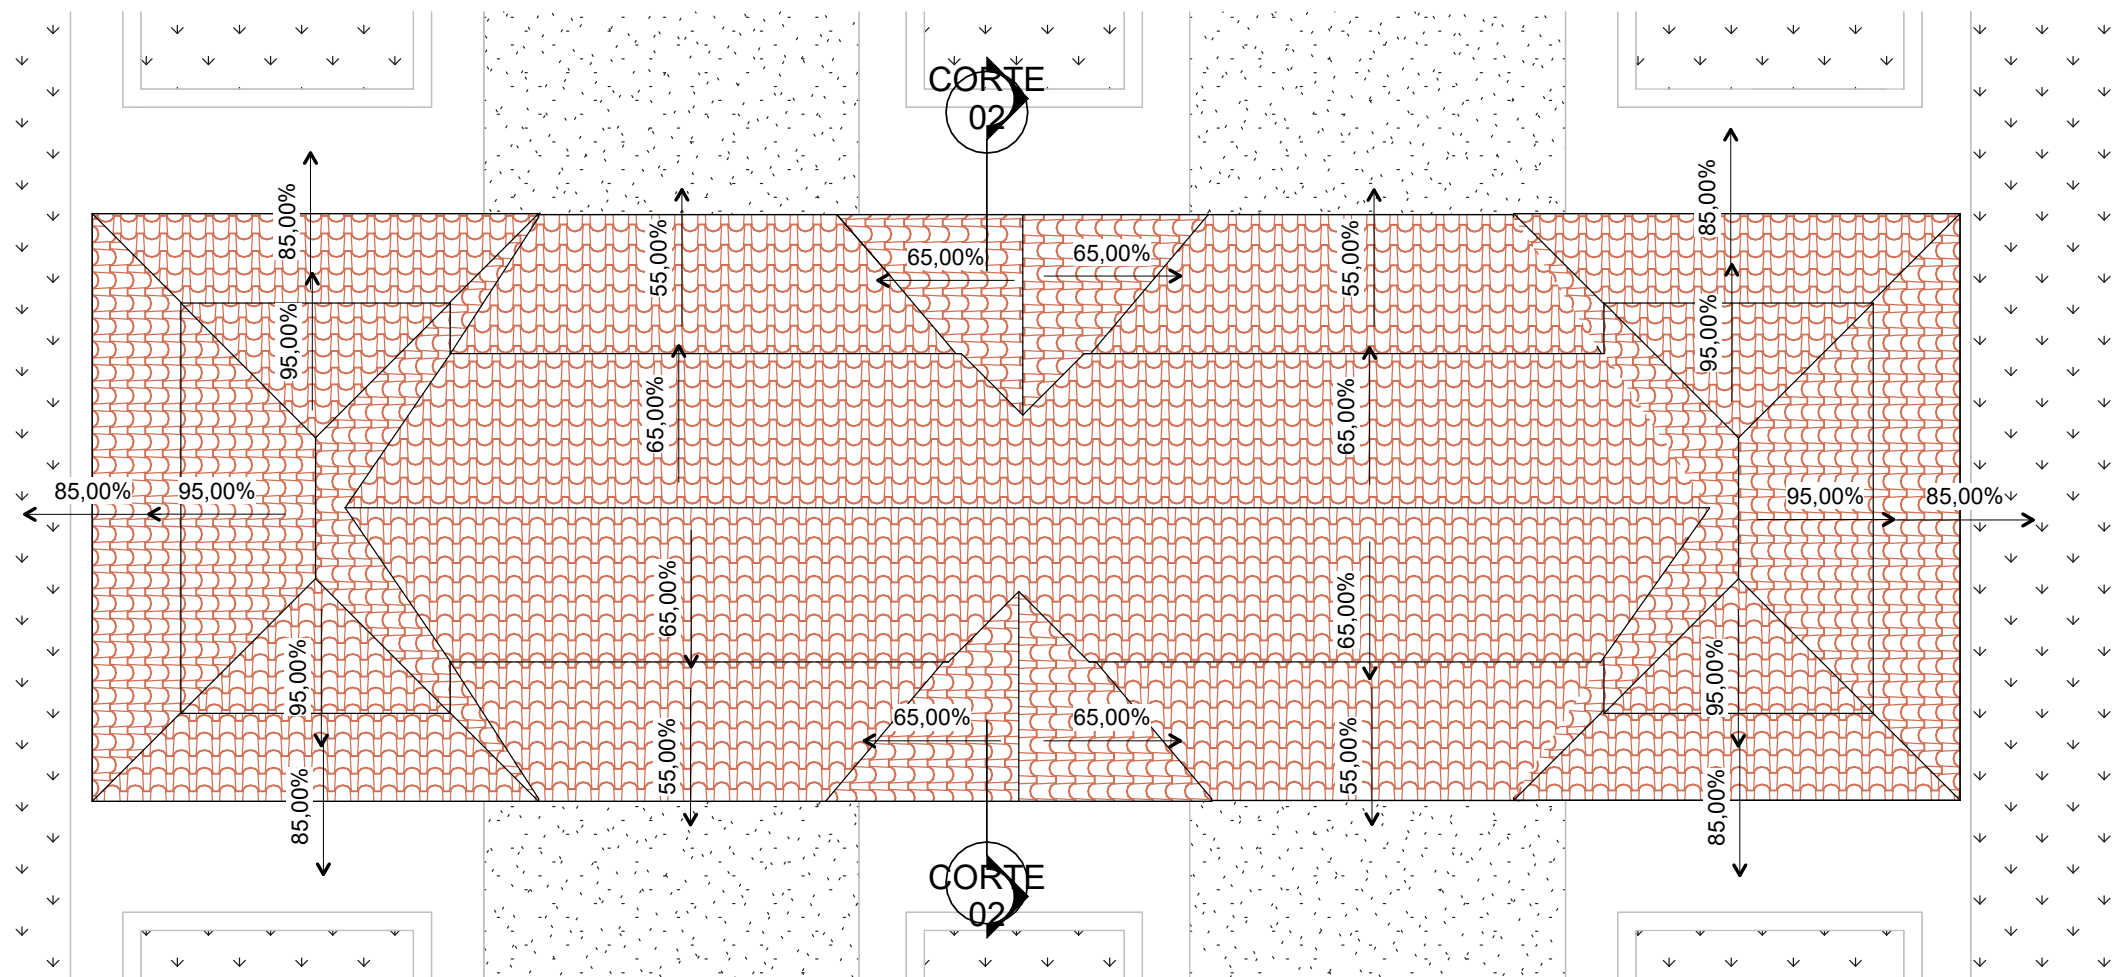

1 PAV.COBERTURA
ESCALA 1:75

FOLHA P03 /07		PROJETO: PROJETO DE ARQUITETURA - PÓRTICO LOCAL: ESTRADA DE BUENOS AIRES - GUARAPARI - ES PROPRIETÁRIO: PREFEITURA MUNICIPAL GUARAPARI	
PROPRIETÁRIO: _____			
AUTORIA DE PROJETO: _____			
RESPONSÁVEL TÉCNICO _____			
ESCALAS	DESENHO(S) PLANTA BAIXA PAV. TÉRREO CORTE 02	ÁREA DO TERRENO: ÁREA DE CONSTRUÇÃO: ÁREA DE CONST COMPUTÁVEL.: TX DE OCUPAÇÃO.: COEF. DE APROV.: ÁREA PERMEÁVEL:	
		INSC NA P.M.G	

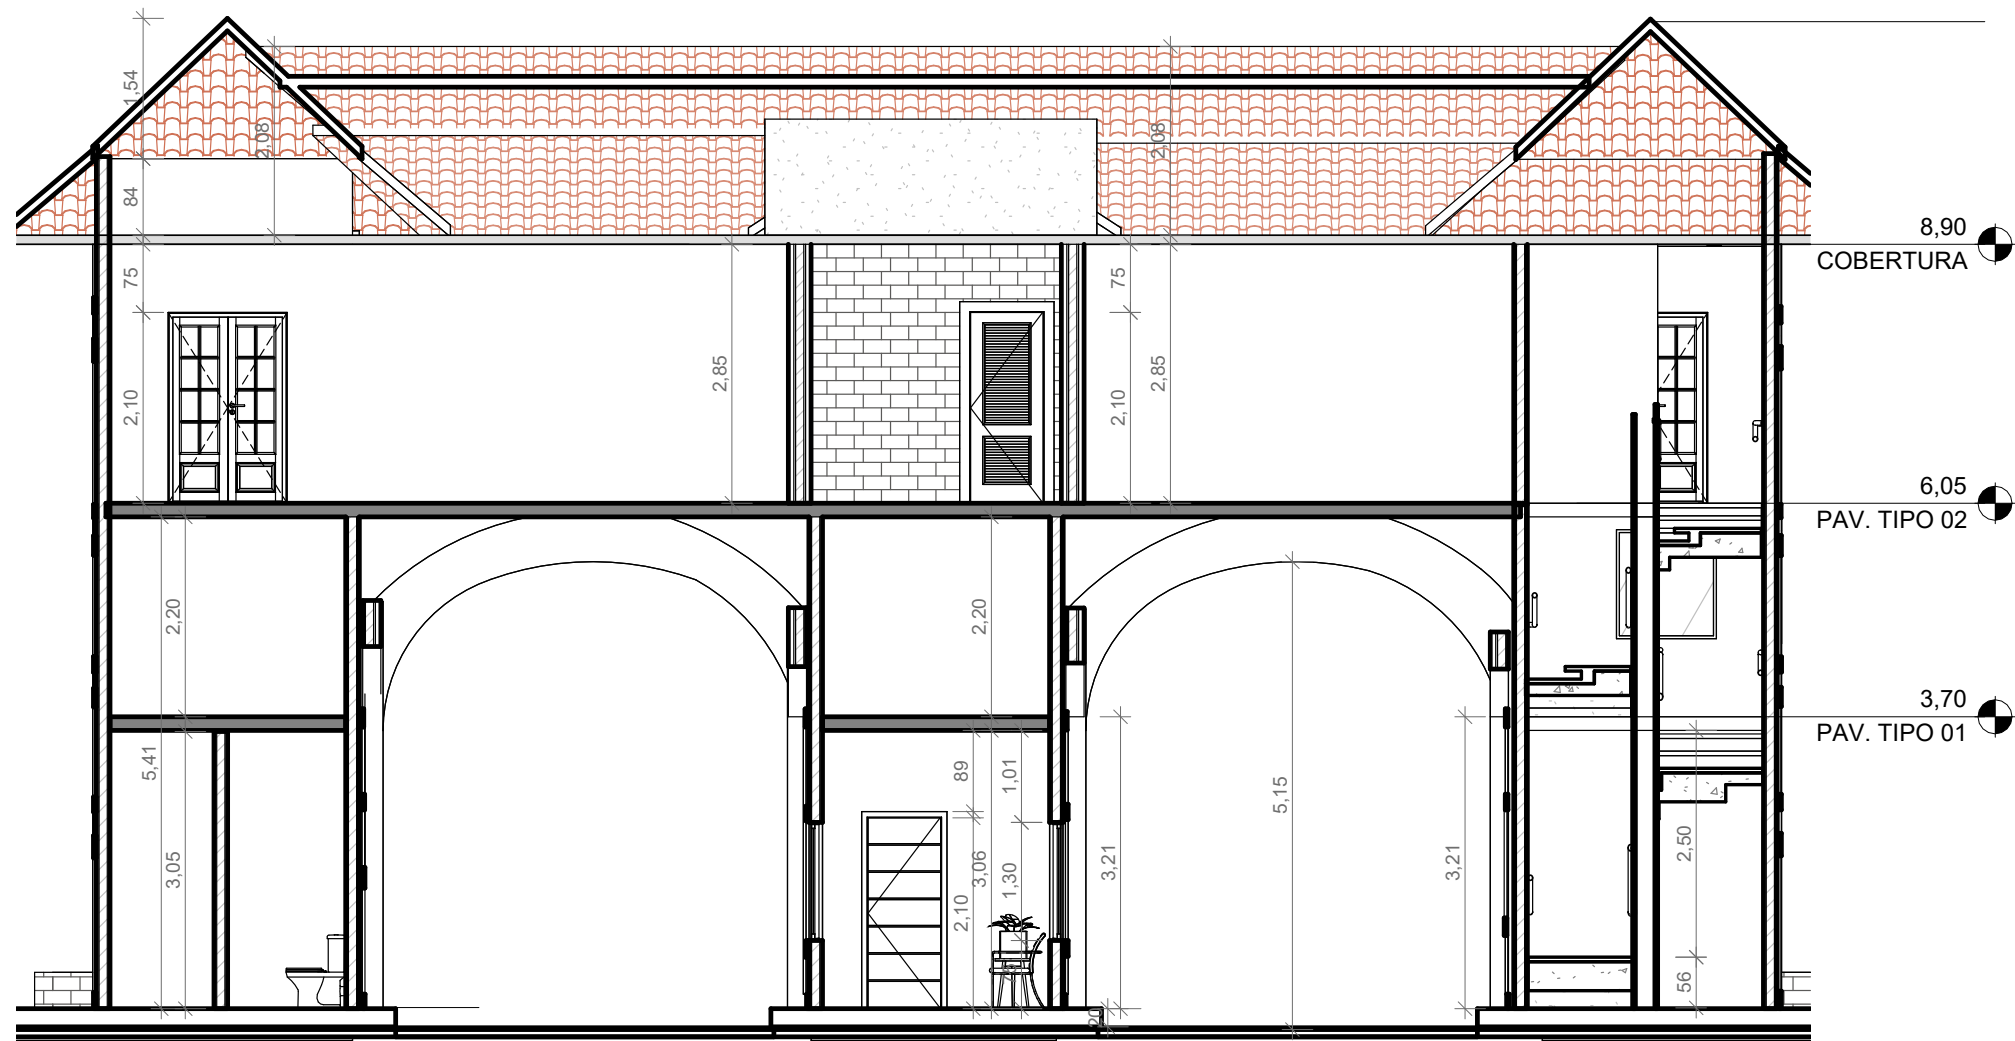


1 CORTE 01
 ESCALA 1 : 75

FOLHA P04 /07	PROJETO: PROJETO DE ARQUITETURA - PÓRTICO LOCAL: ESTRADA DE BUENOS AIRES - GUARAPARI - ES PROPRIETÁRIO: PREFEITURA MUNICIPAL GUARAPARI
	PROPRIETÁRIO: _____ AUTORIA DE PROJETO: _____ RESPONSÁVEL TÉCNICO _____
ESCALAS DESENHO(S) PLANTA BAIXA PAV. TÉRREO CORTE 02	ÁREA DO TERRENO: ÁREA DE CONSTRUÇÃO: ÁREA DE CONST COMPUTÁVEL.: TX DE OCUPAÇÃO.: COEF. DE APROV.: ÁREA PERMEÁVEL: INSC NA P.M.G





1 FACHADA FRONTAL
ESCALA 1 : 75

FOLHA P05 /07	PROJETO: PROJETO DE ARQUITETURA - PÓRTICO LOCAL: ESTRADA DE BUENOS AIRES - GUARAPARI - ES PROPRIETÁRIO: PREFEITURA MUNICIPAL GUARAPARI	
	PROPRIETÁRIO: _____ AUTORIA DE PROJETO: _____ RESPONSÁVEL TÉCNICO: _____	
ESCALAS	DESENHO(S) PLANTA BAIXA PAV. TÉRREO CORTE 02	ÁREA DO TERRENO: ÁREA DE CONSTRUÇÃO: ÁREA DE CONST COMPUTÁVEL.: TX DE OCUPAÇÃO.: COEF. DE APROV.: ÁREA PERMEÁVEL: INSC NA P.M.G

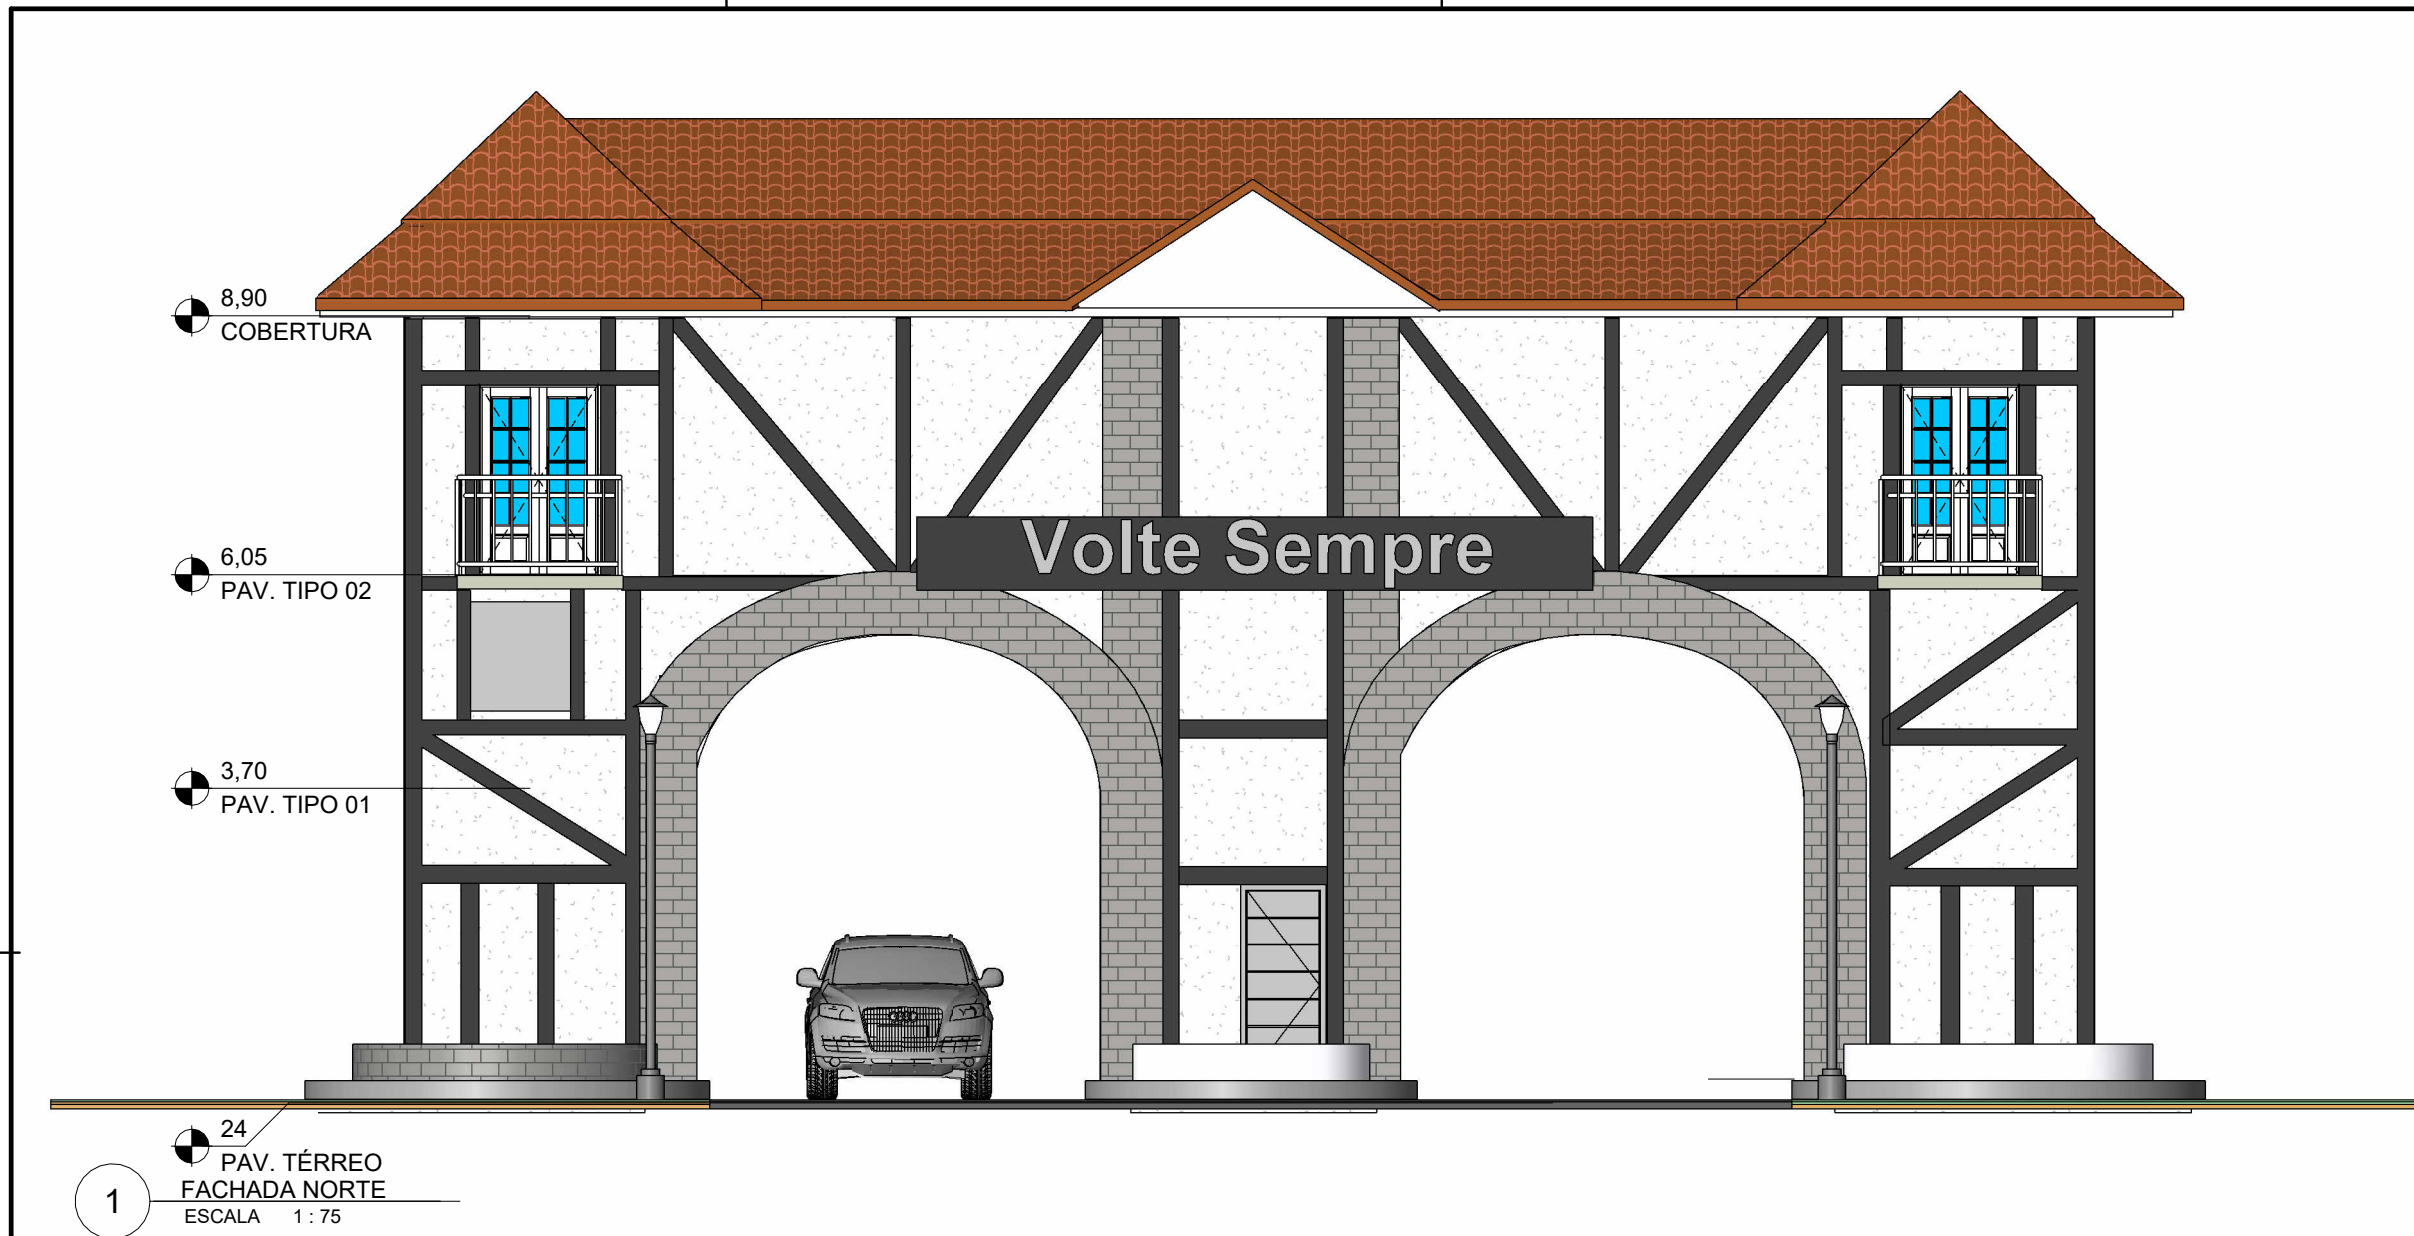

FOLHA P06 /07	PROJETO: PROJETO DE ARQUITETURA - PÓRTICO LOCAL: ESTRADA DE BUENOS AIRES - GUARAPARI - ES PROPRIETÁRIO: PREFEITURA MUNICIPAL GUARAPARI	
	PROPRIETÁRIO: _____ AUTORIA DE PROJETO: _____ RESPONSÁVEL TÉCNICO: _____	
ESCALAS	DESENHO(S) PLANTA BAIXA PAV. TÉRREO CORTE 02	ÁREA DO TERRENO: ÁREA DE CONSTRUÇÃO: ÁREA DE CONST COMPUTÁVEL.: TX DE OCUPAÇÃO.: COEF. DE APROV.: ÁREA PERMEÁVEL: INSC NA P.M.G

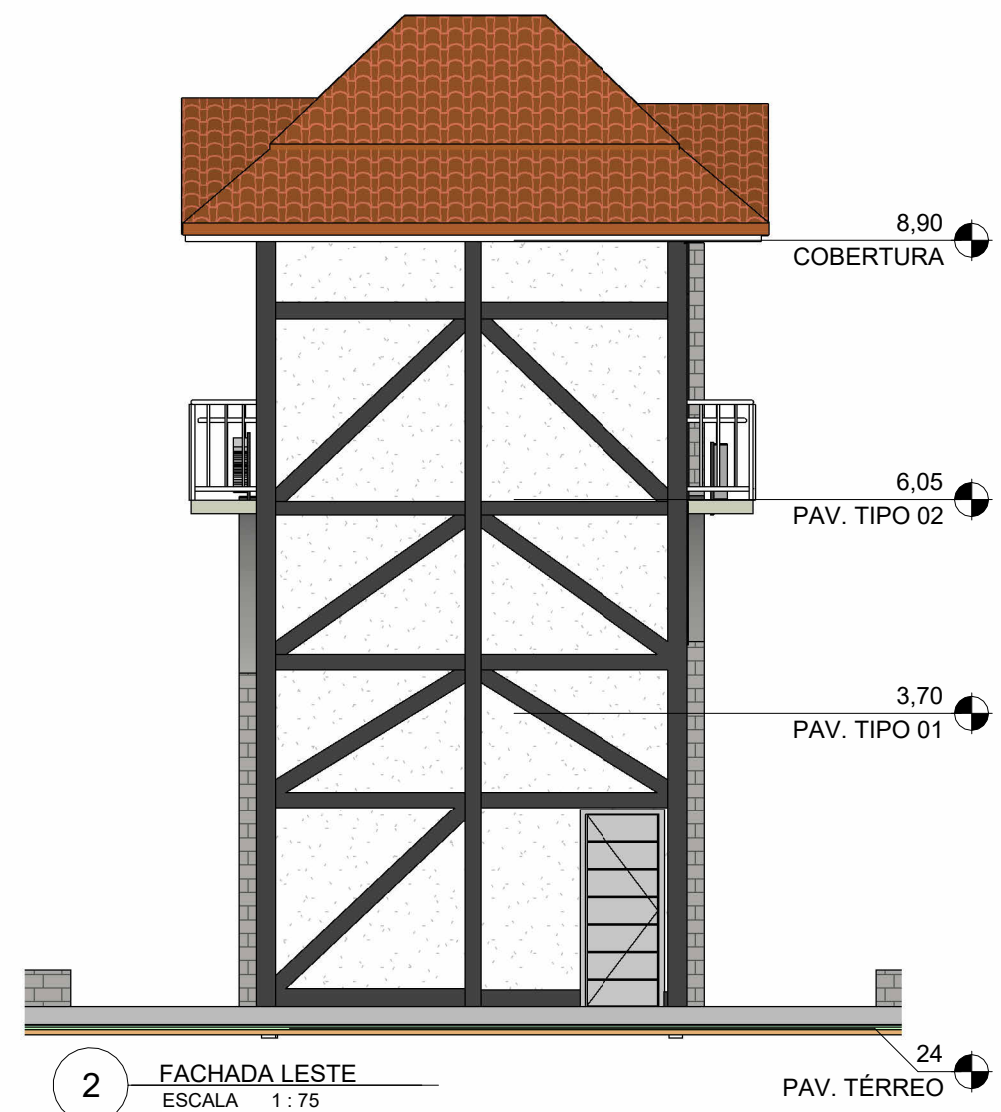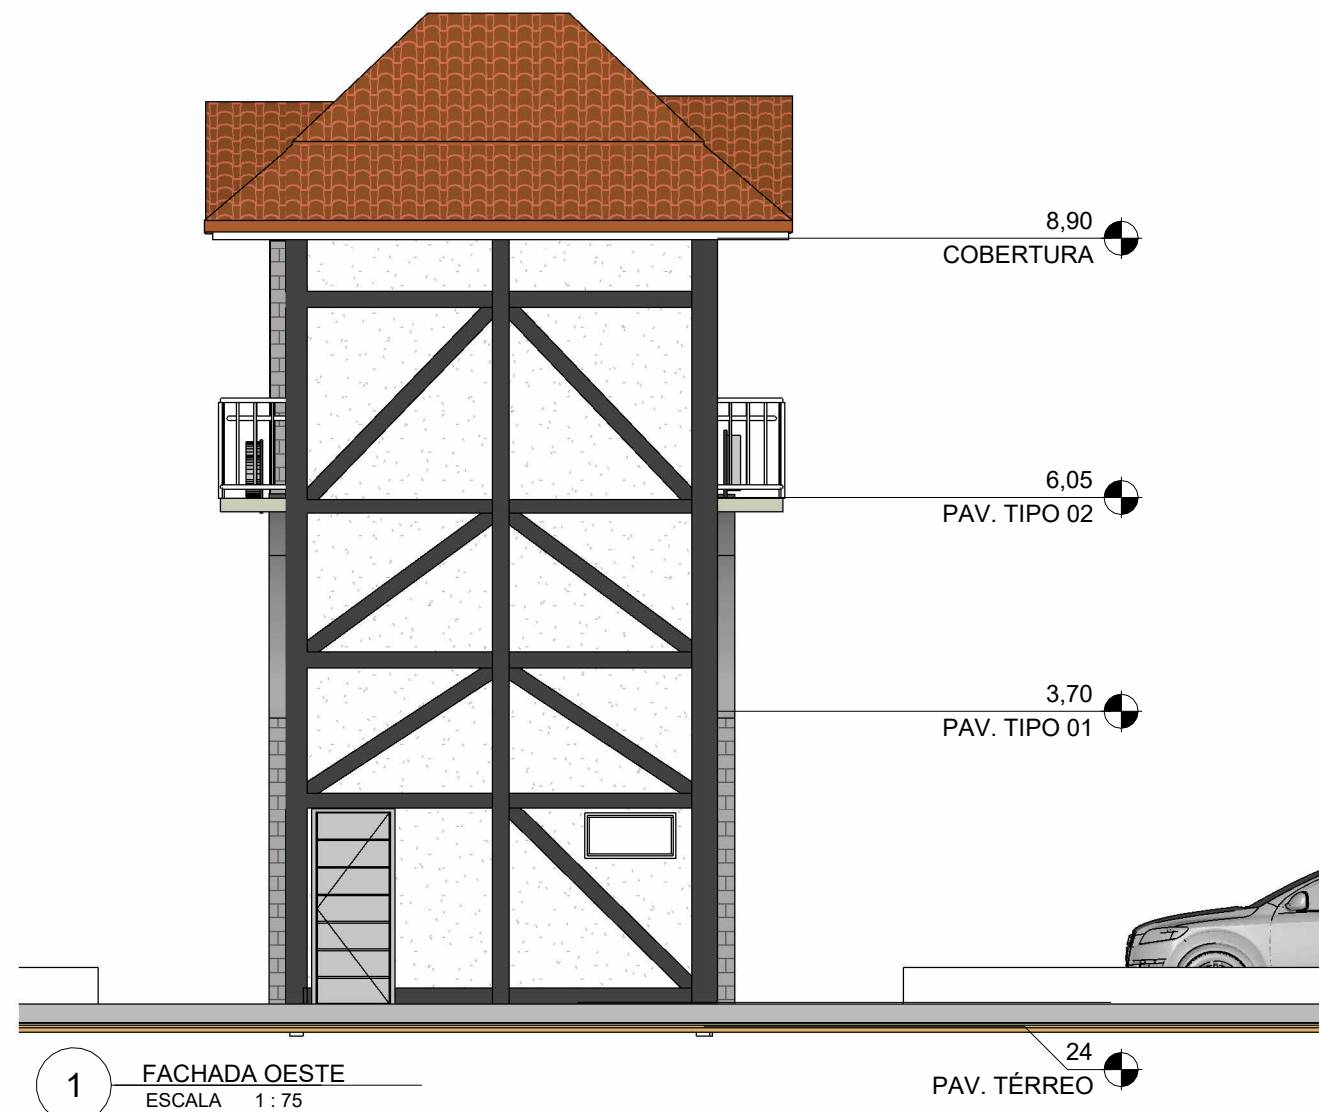

FOLHA P07 /07	PROJETO: PROJETO DE ARQUITETURA - PÓRTICO LOCAL: ESTRADA DE BUENOS AIRES - GUARAPARI - ES PROPRIETÁRIO: PREFEITURA MUNICIPAL GUARAPARI	
	PROPRIETÁRIO: _____ AUTORIA DE PROJETO: _____ RESPONSÁVEL TÉCNICO: _____	
ESCALAS	DESENHO(S) PLANTA BAIXA PAV. TÉRREO CORTE 02	ÁREA DO TERRENO: ÁREA DE CONSTRUÇÃO: ÁREA DE CONST COMPUTÁVEL.: TX DE OCUPAÇÃO: COEF. DE APROV.: ÁREA PERMEÁVEL: INSC NA P.M.G