

PROJETO:

CEMEI SÃO JOSÉ

DETALHE:

DET. 68 - PRATELEIRAS MATERIAL DIDÁTICO

PRANCHAS:

01/01

AUTOR:

ARQ. LUCIENE NUNES CAU - A51061-0


DESENHO:

LUCIENE NUNES

DATA:

JUNHO/2018

Nº

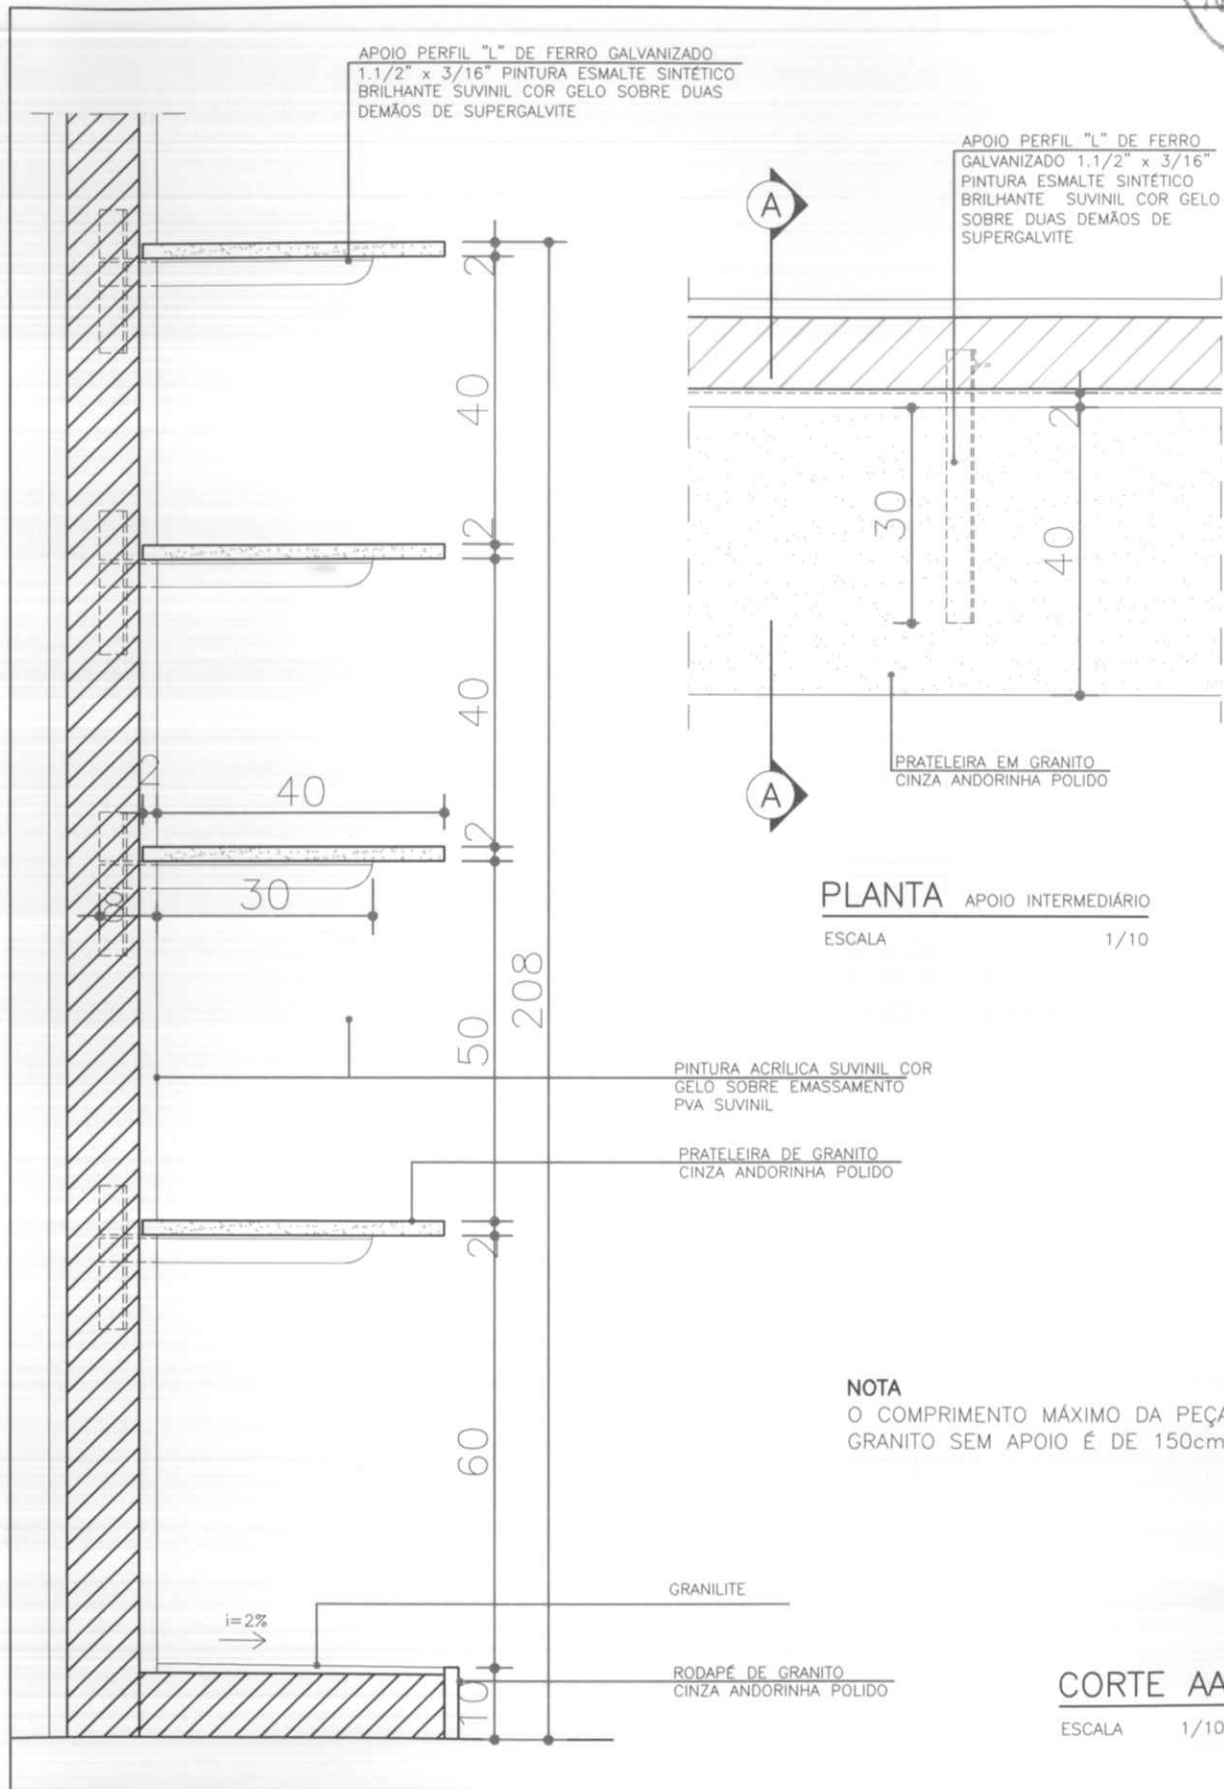

PROJETO: CEMEJ SÃO JOSÉ - COZINHA

DETALHE: DET. 19 - COIFA DA COZINHA


PRANCHA: 01/02

AUTOR: ARQ. LUCIENE NUNES CAU - A51061-0


DESENHO: LUCIENE NUNES

DATA: JUNHO/2018

VISTA 01

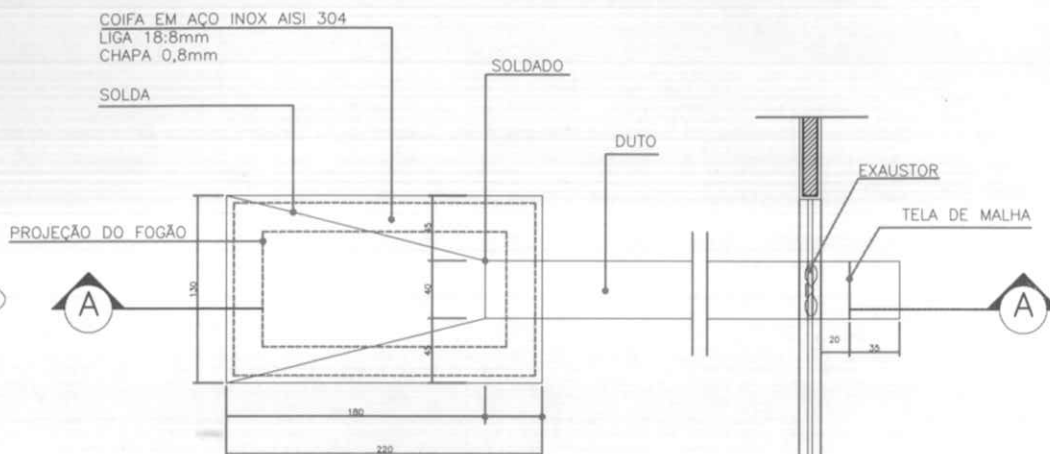

PLANTA BAIXA 40
ESCALA 1/50

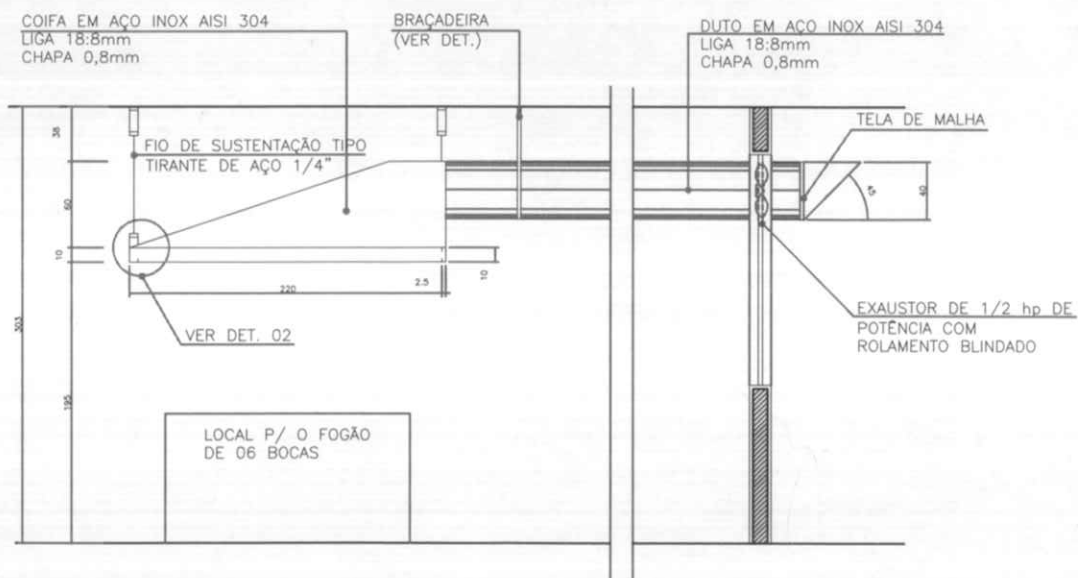

CORTE AA
ESCALA 1/50

PROJETO:

CEMEI SÃO JOSÉ - COZINHA

DETALHE:

DET. 02 - ARMÁRIO PARA
PANELOES

PRANCHA:

01/01

AUTOR:


ARO. LUCIENE NUNES CAU - A51061-0

DESENHO:

LUCIENE NUNES

DATA:


JUNHO/2018

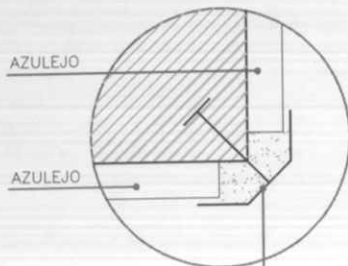

DETALHE 01

SEM ESCADA


PERFIL DE ALUMÍNIO
(CANTONEIRA) PARA ARREIMATE
EM PAREDES DE
REVESTIMENTO CERÂMICO OU
AZULEJO

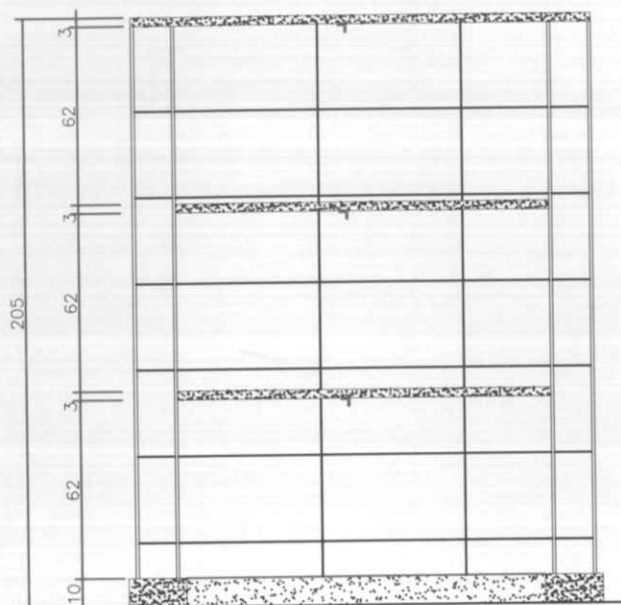

VISTA FRONTAL

ESCALA


1/25

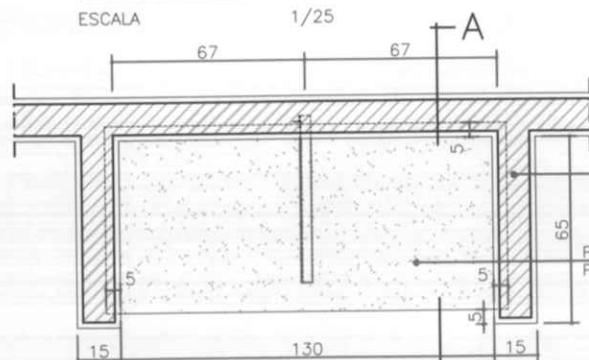

PLANTA BAIXA

ESCALA

1/25

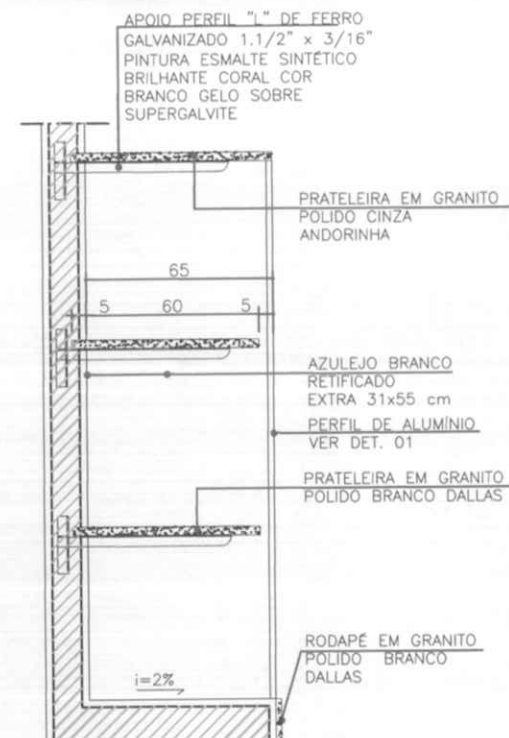

CORTE AA

ESCALA

1/25