



SIMBOLOGIAS

	ÁREA CONSTRUÍDA
	ÁREA COMPUTÁVEL
PAVIMENTAÇÃO DESCOBERTA	
	ÁREA PERMEÁVEL (ESPECIFICAR NO PROJETO)
	LADRILHO 20x20 PASTILHADO COR VERMELHO
ELEMENTOS	
	VAGA DE VEÍCULO (2.60x4.50m) (2 UNIDADES)
	POSTE NO LOGRADOURO
	ACESSO DE PEDESTRE
	ACESSO DE VEÍCULOS AO IMÓVEL

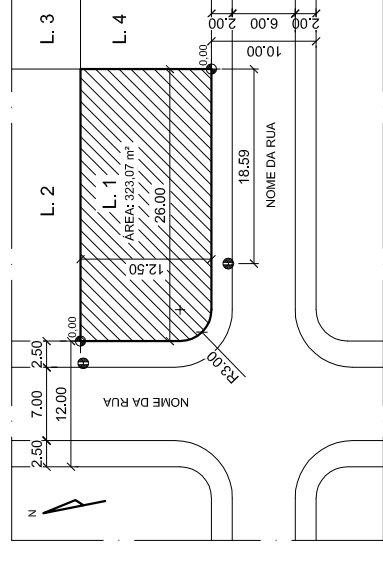


PLANTA DE SITUAÇÃO

ESC.: 1/500

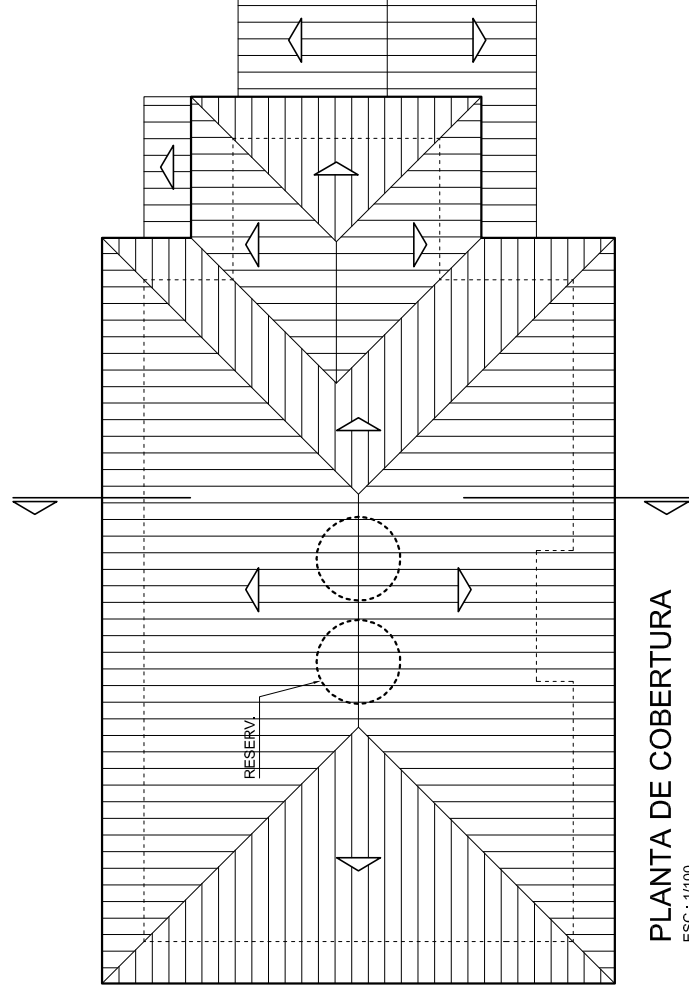


PLANTA DE COBERTURA

ESC.: 1/100

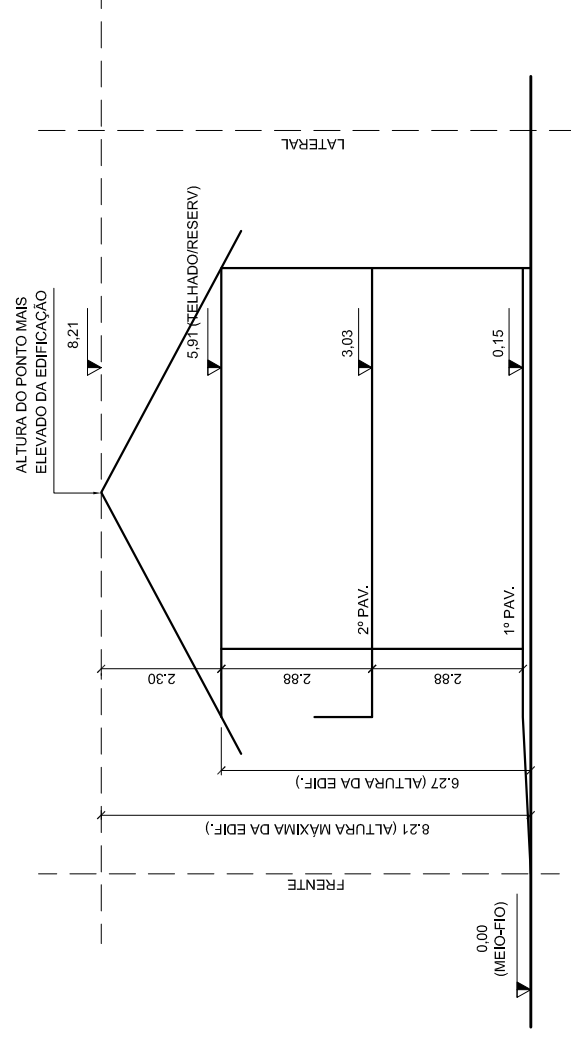


CORTE ESQUEMÁTICO

ESC.: 1/100

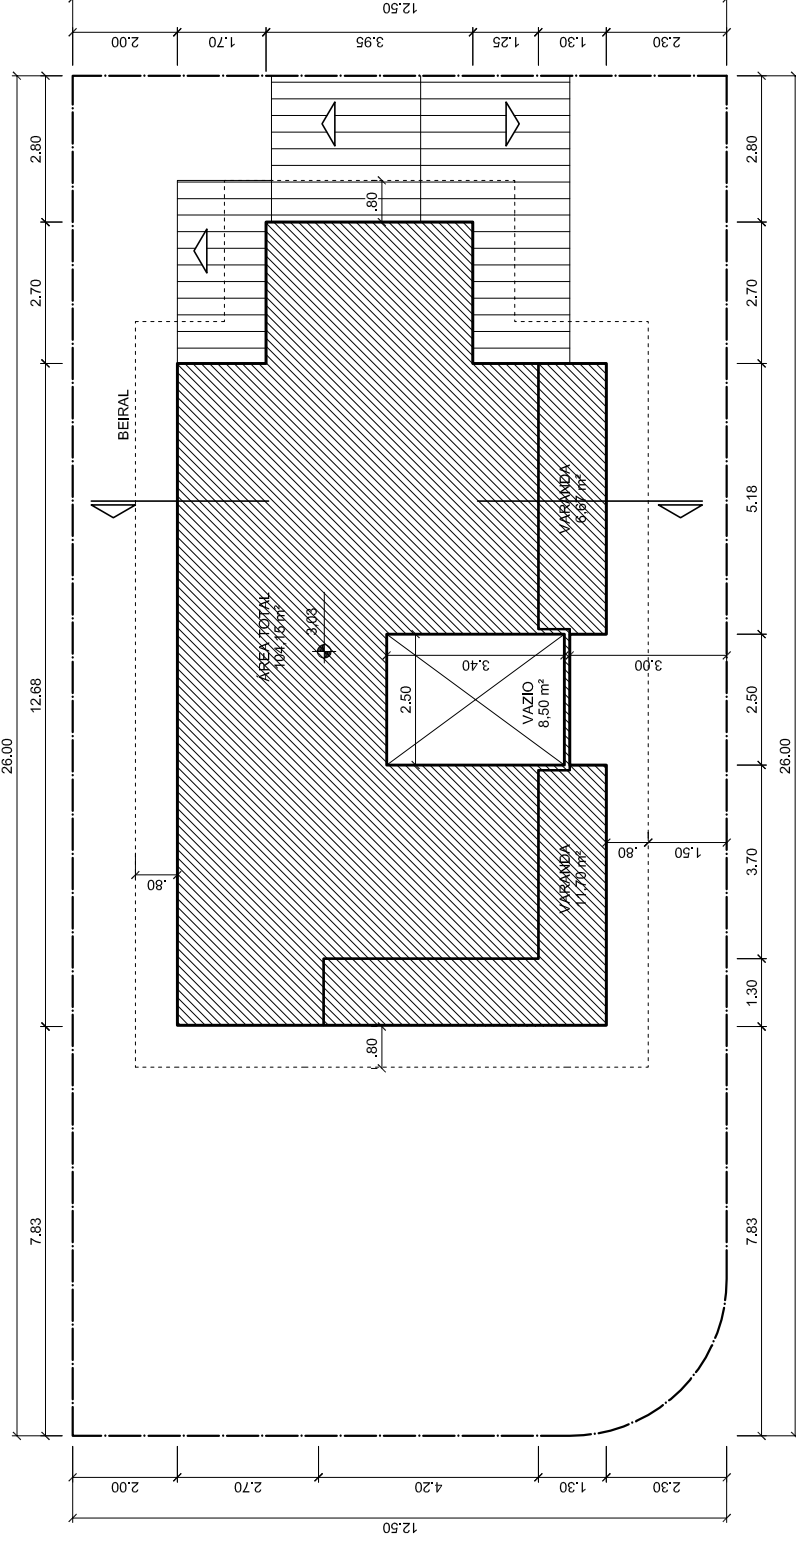

PLANTA 2º PAVIMENTO

ESC.: 1/100

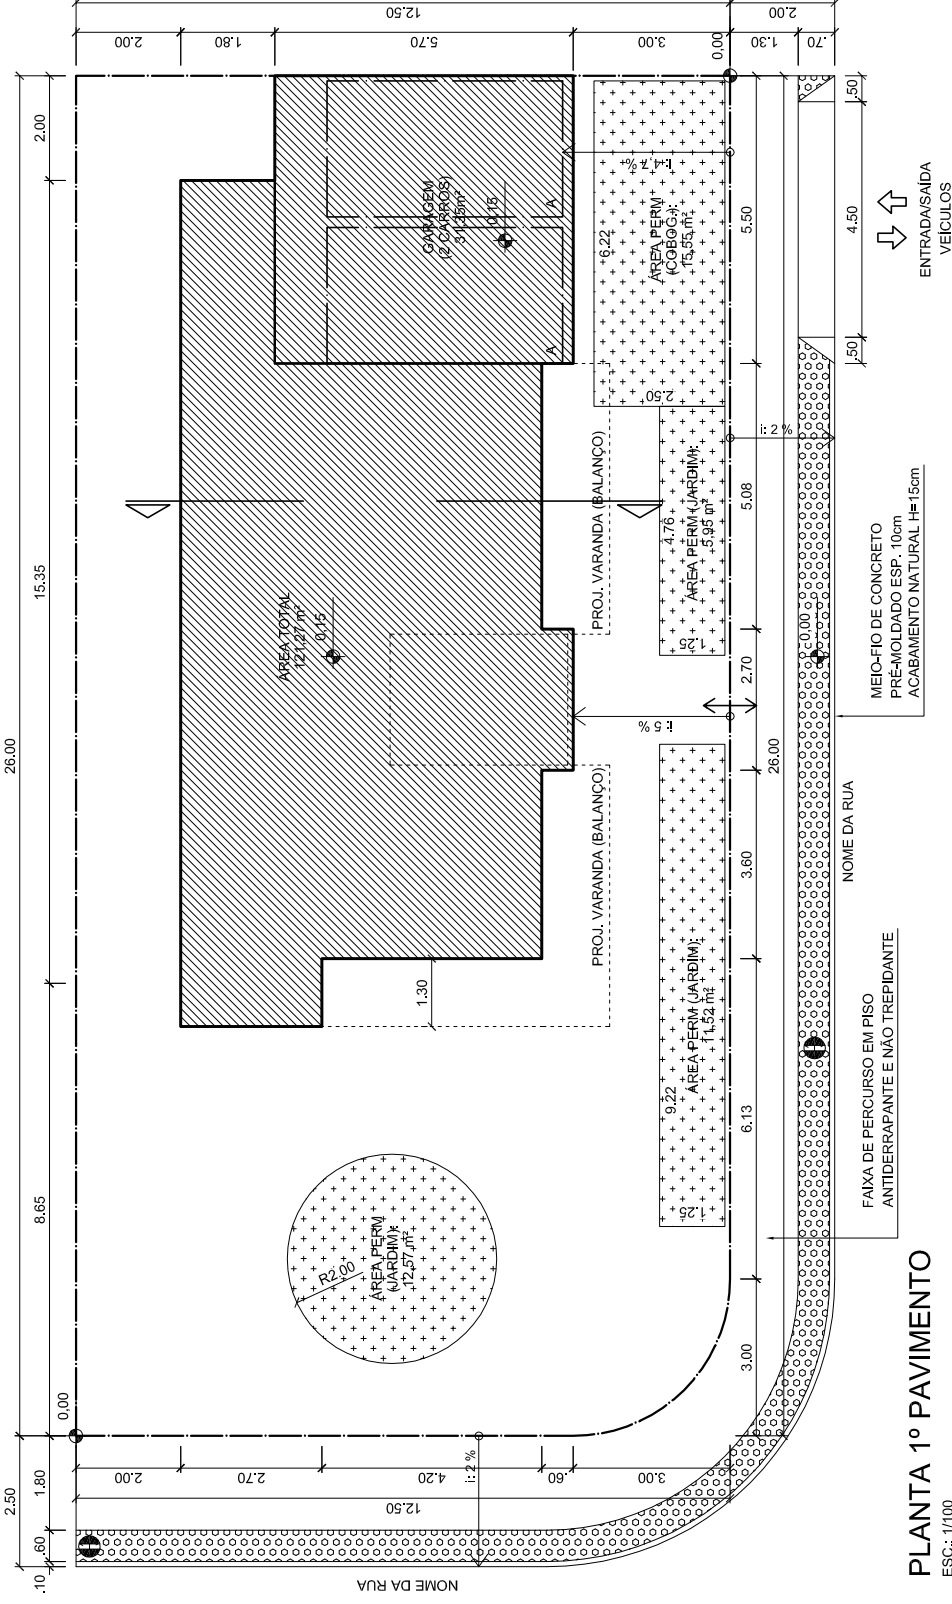

PLANTA 1º PAVIMENTO

ESC.: 1/100

NOTAS:

1. COBOGRAMA COM PERMEABILIDADE MÍNIMA DE 80%;