



PLANTA DE SITUAÇÃO

ESC.: 1/500

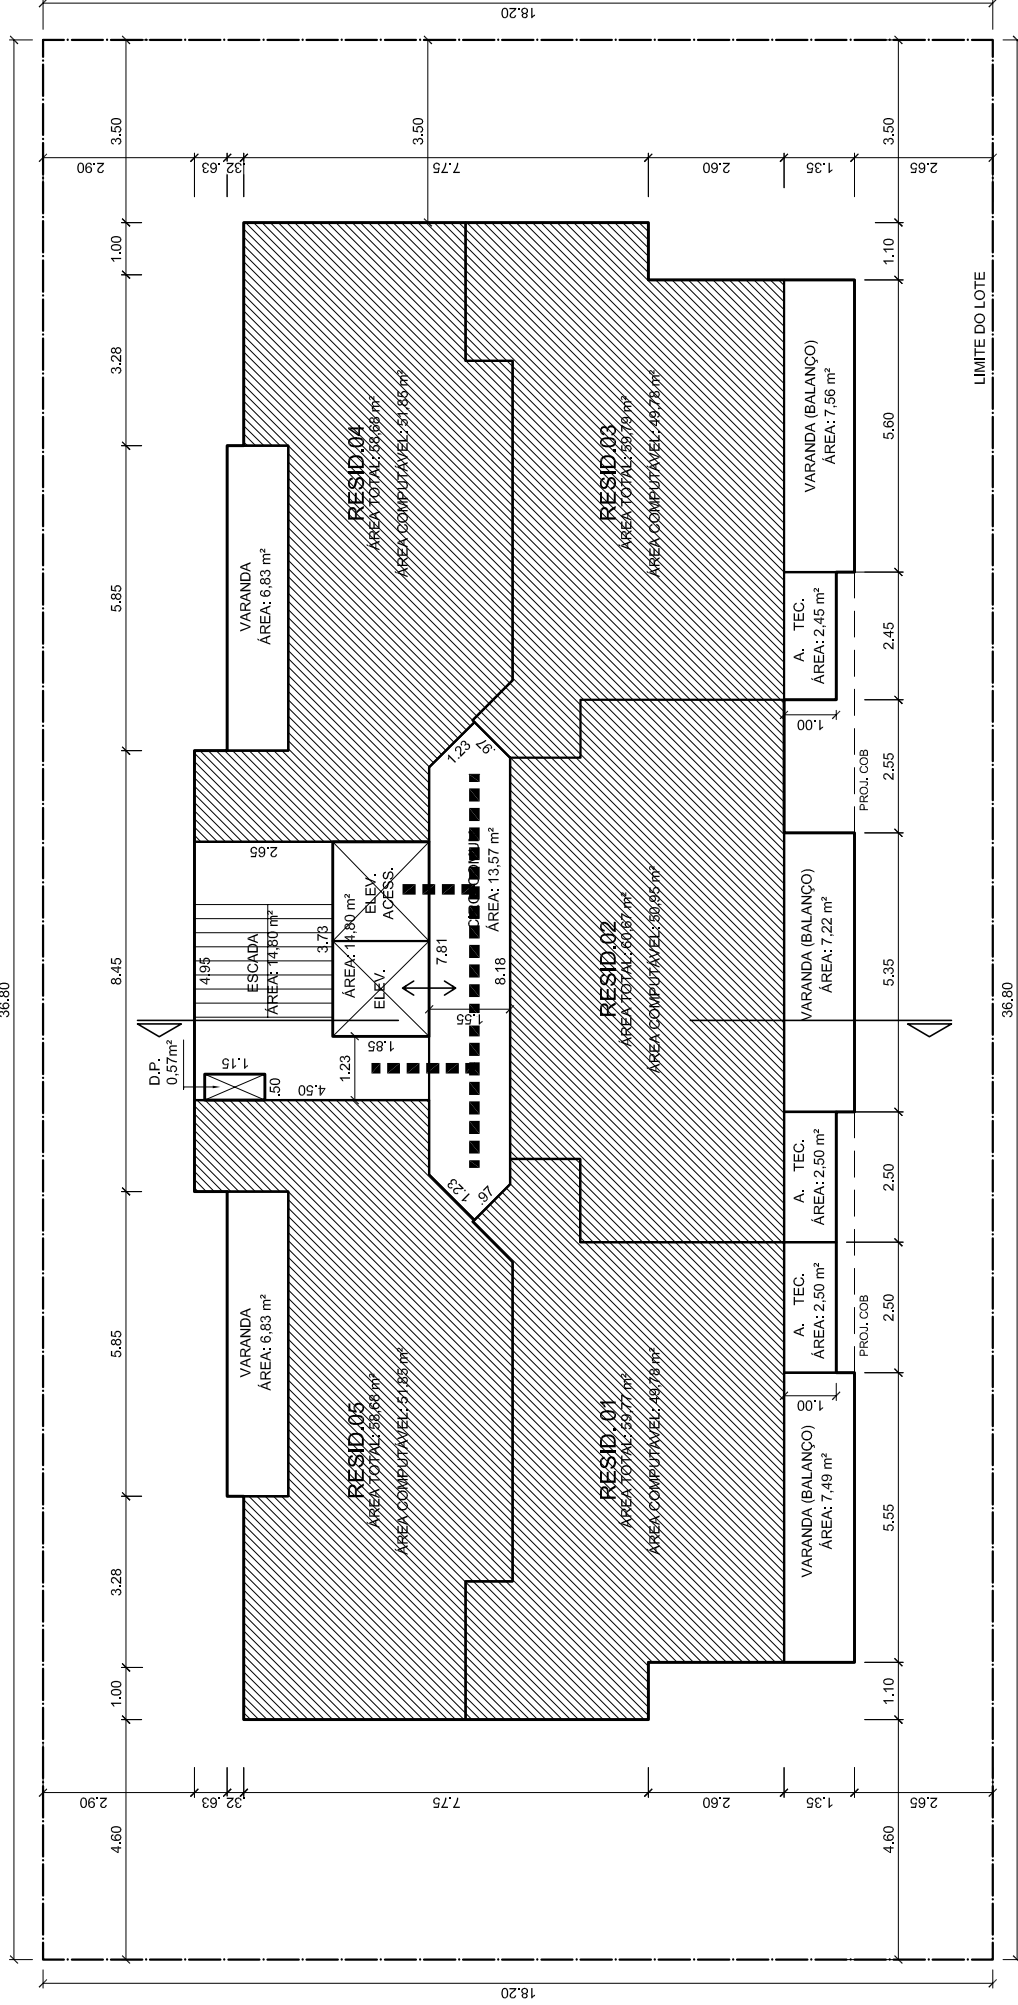

PLANTA PAV. TIPO (X9) - 4º AO 12º PAV.

ESC.: 1/100

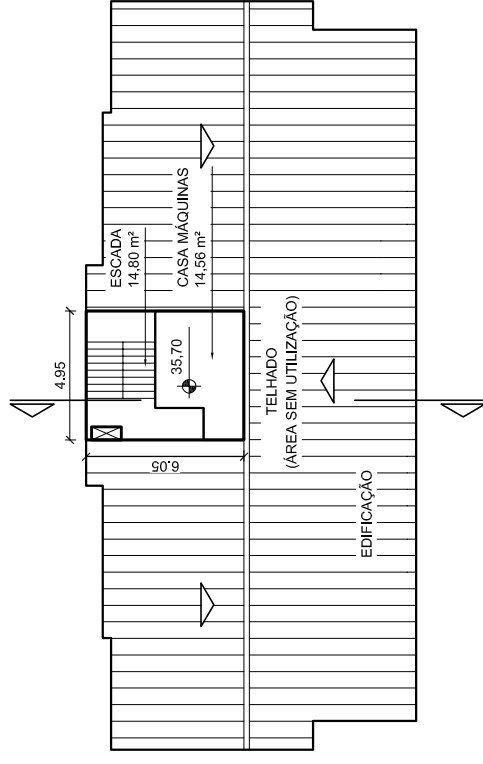


PLANTA BARRILETE/TELHADO

ESC.: 1/200


SIMBOLOGIAS

	ÁREA CONSTRUIDA
	ÁREA COMPUTÁVEL
	ELEMENTOS
	ACESSO DE PEDESTRE
	ROTA ACESSÍVEL CONFORME NORMA NBR 9050

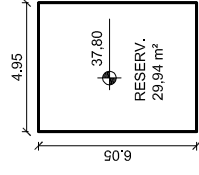

PLANTA RESERV.

ESC.: 1/200

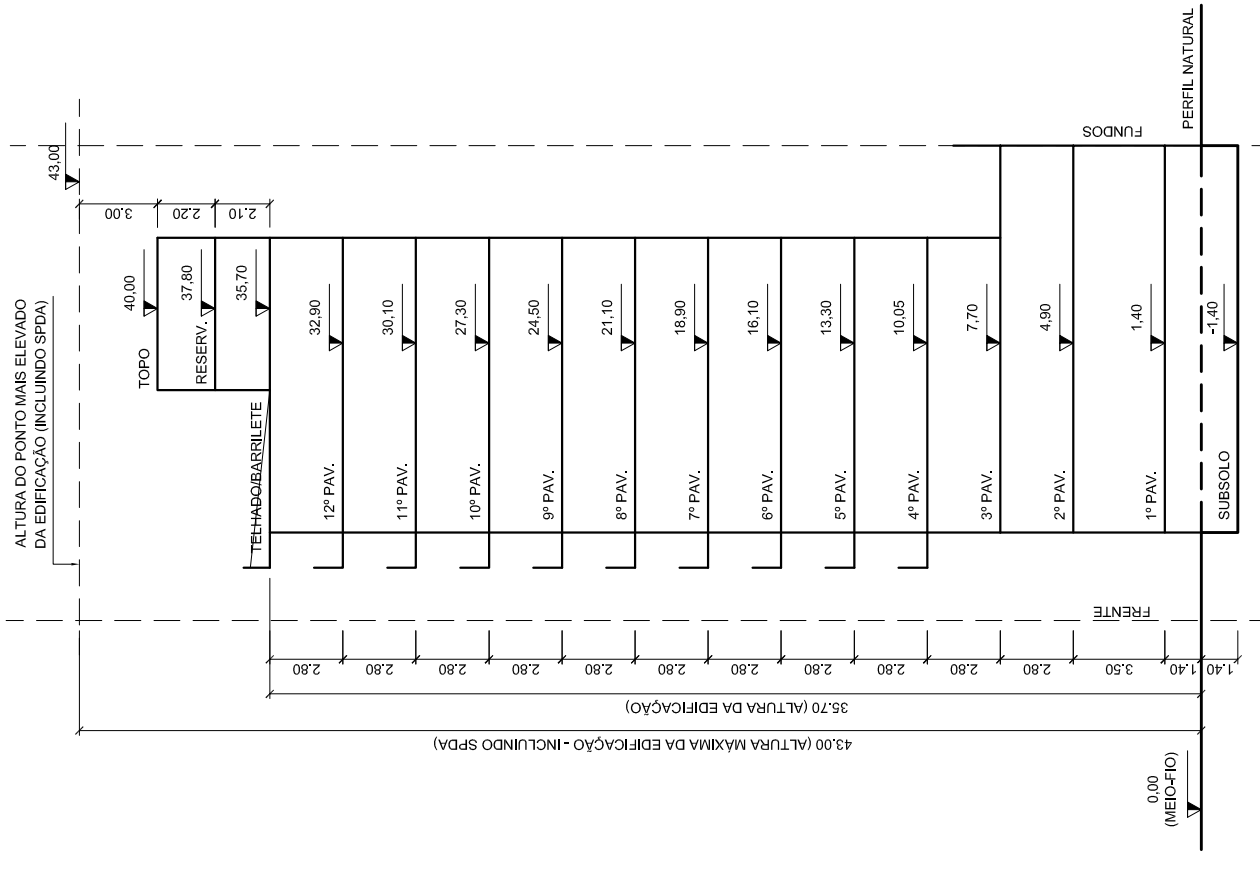

CORTE ESQUEMÁTICO

ESC.: 1/200

NOTAS:

- AS EDIFICAÇÕES QUE SE ENCONTRAM EM ÁREAS DE PROTEÇÃO DO TRÁFEGO AÉREO DOS AEROPORTOS INDICADOS PELO III COMANDO AÉREO (IICOMAR) OU ZONAS DE AMORTECIMENTO DEVEM POSSUIR PAREDEIR COM ANUÊNCIA DA AUTORIDADE AEROPORTUÁRIA CORRESPONDENTE, CONFORME PORTARIA ESPECÍFICA.