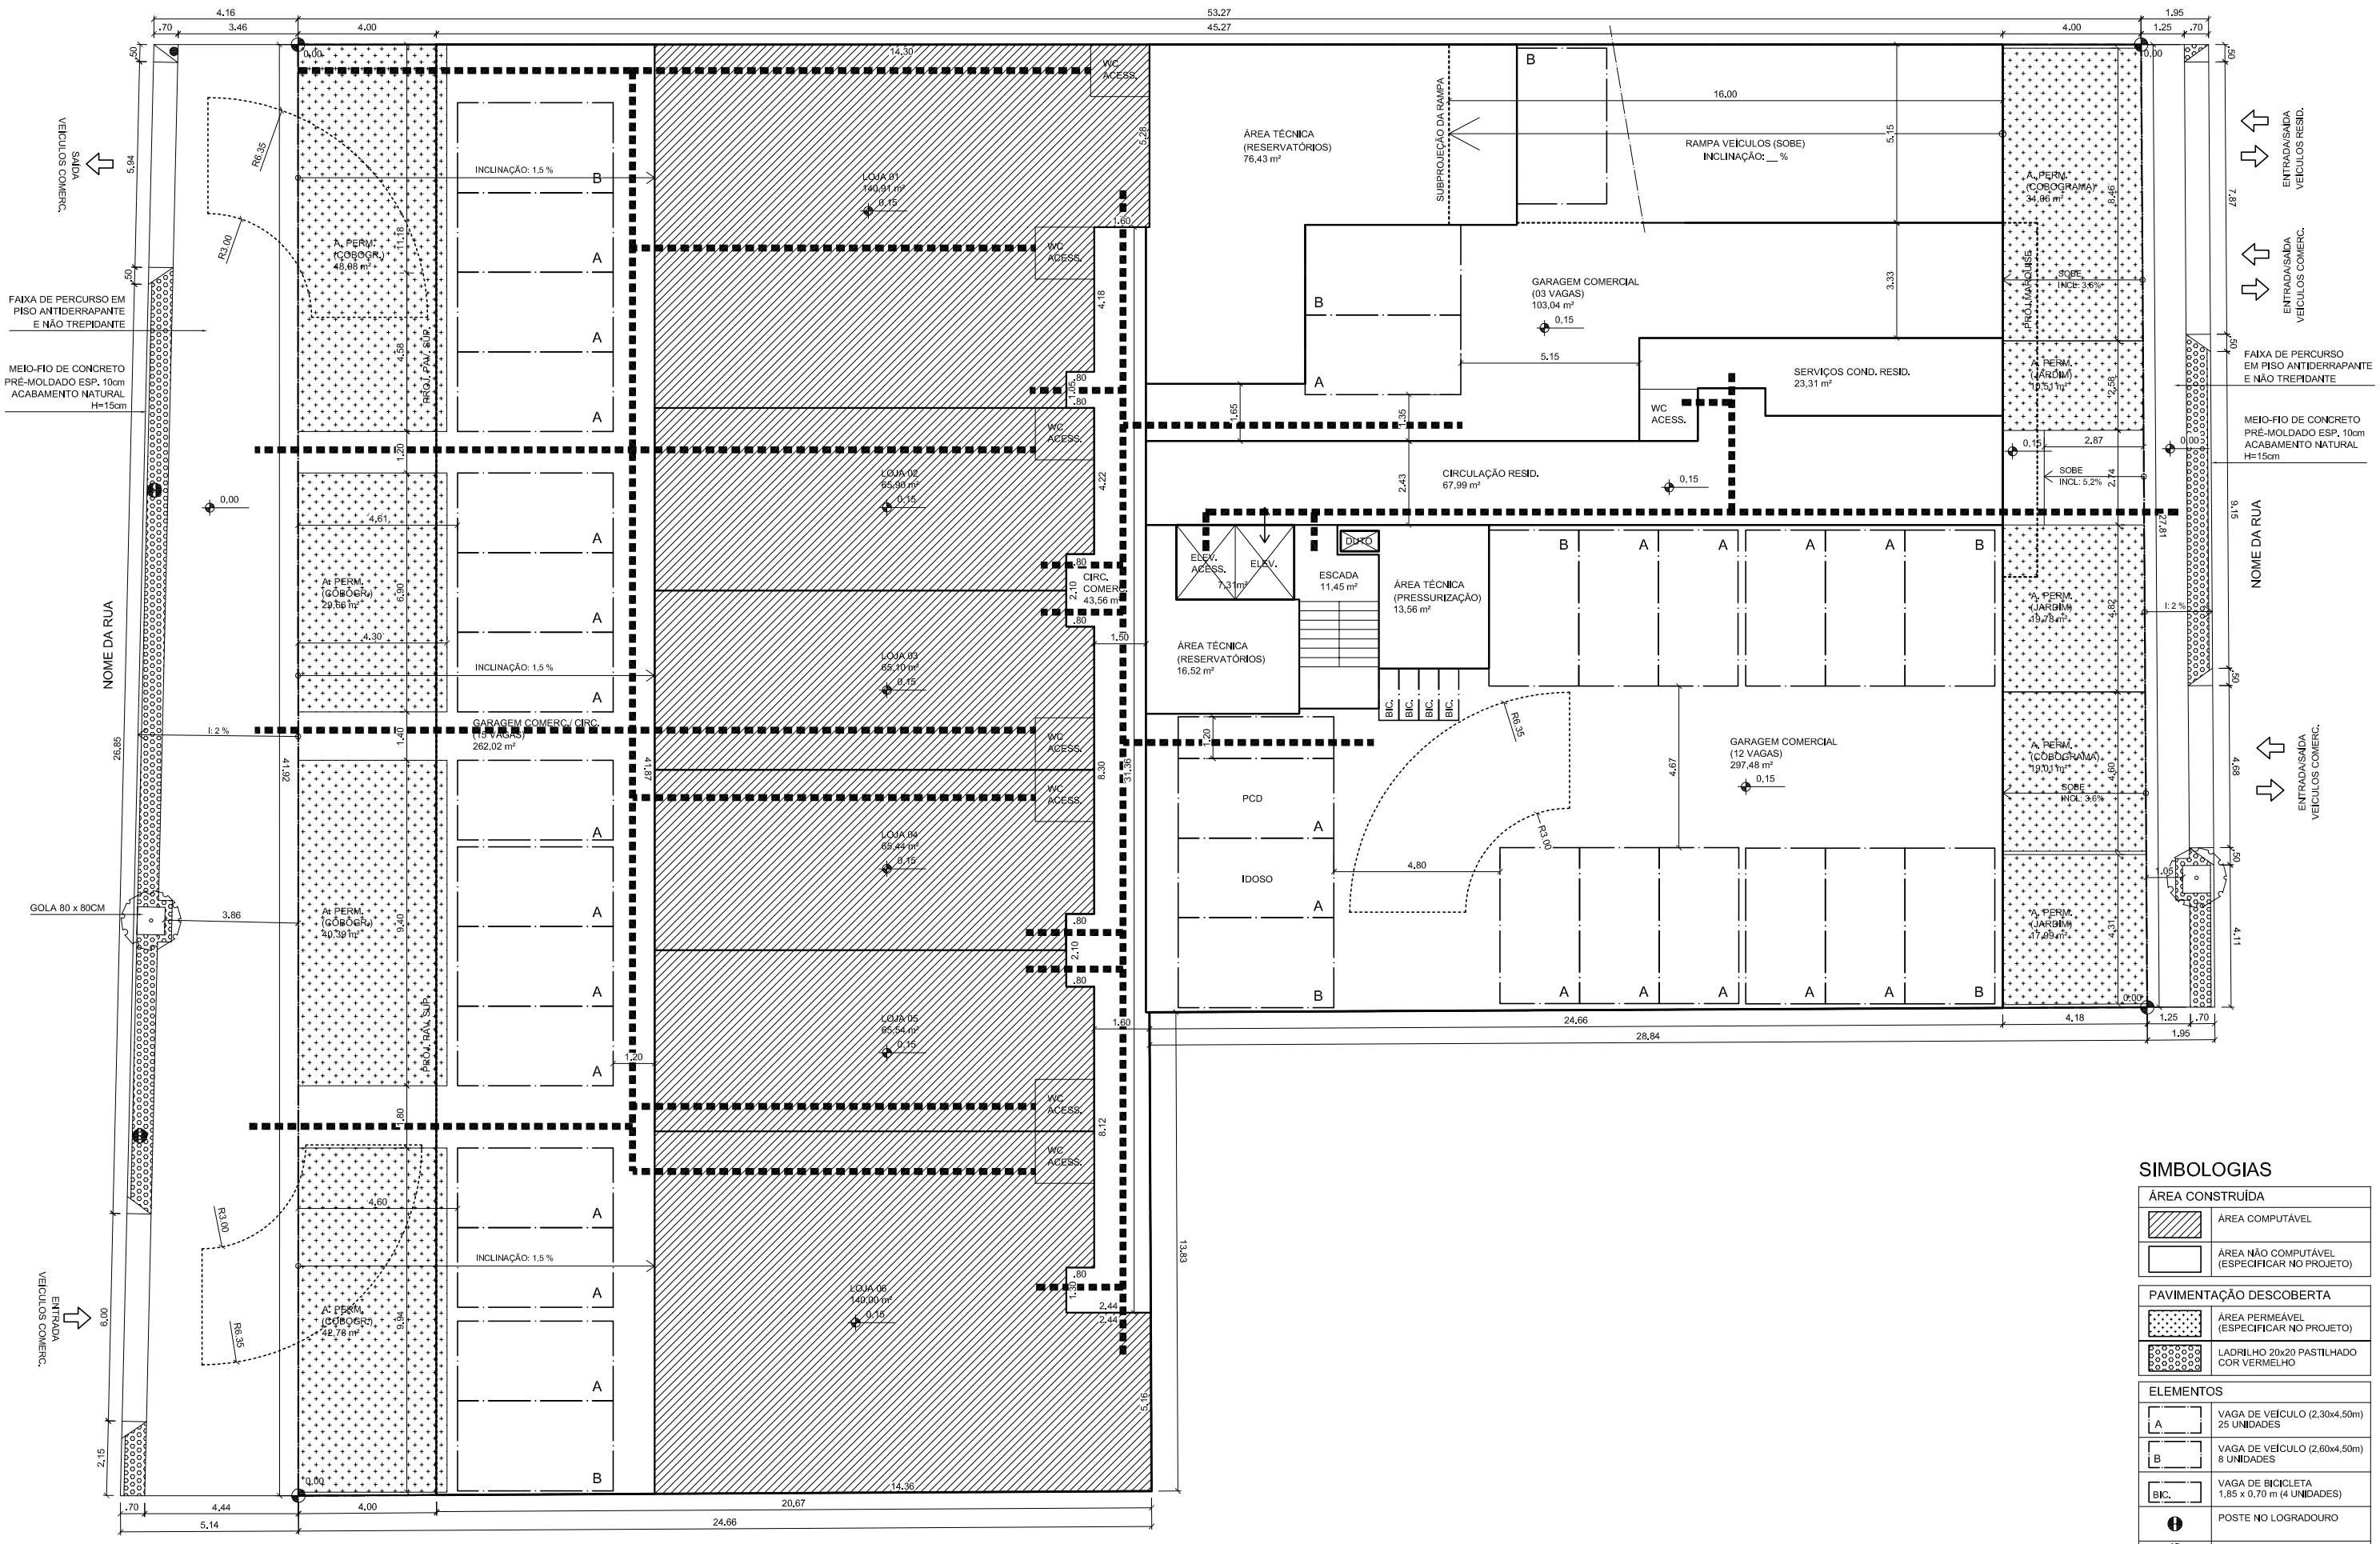

PLANTA 1º PAVIMENTO

ESC.: 1/100

NOTAS:

1. NÃO HAVERÁ INTERFERÊNCIAS FÍSICAS NAS FAIXAS DE CIRCULAÇÃO E NAS VAGAS DE VEÍCULOS, CONFORME ESTABELECIDO NO CÓDIGO DE OBRAS;
2. COBOGRAMA COM PERMEABILIDADE MÍNIMA DE 80%.

SIMBOLOGIAS

ÁREA CONSTRUÍDA	
	ÁREA COMPUTÁVEL
	ÁREA NÃO COMPUTÁVEL (ESPECIFICAR NO PROJETO)
PAVIMENTAÇÃO DESCOBERTA	
	ÁREA PERMEÁVEL (ESPECIFICAR NO PROJETO)
	LADRILHO 20x20 PASTILHADO COR VERMELHO
ELEMENTOS	
A	VAGA DE VEÍCULO (2,30x4,50m) 25 UNIDADES
B	VAGA DE VEÍCULO (2,60x4,50m) 8 UNIDADES
BIC.	VAGA DE BICICLETA 1,85 x 0,70 m (4 UNIDADES)
	POSTE NO LOGRADOURO
	ÁRVORE NO LOGRADOURO
	ACESSO DE PEDESTRE
	ROTA ACESSÍVEL CONFORME NORMA NBR 9050
	ACESSO DE VEÍCULOS AO IMÓVEL