

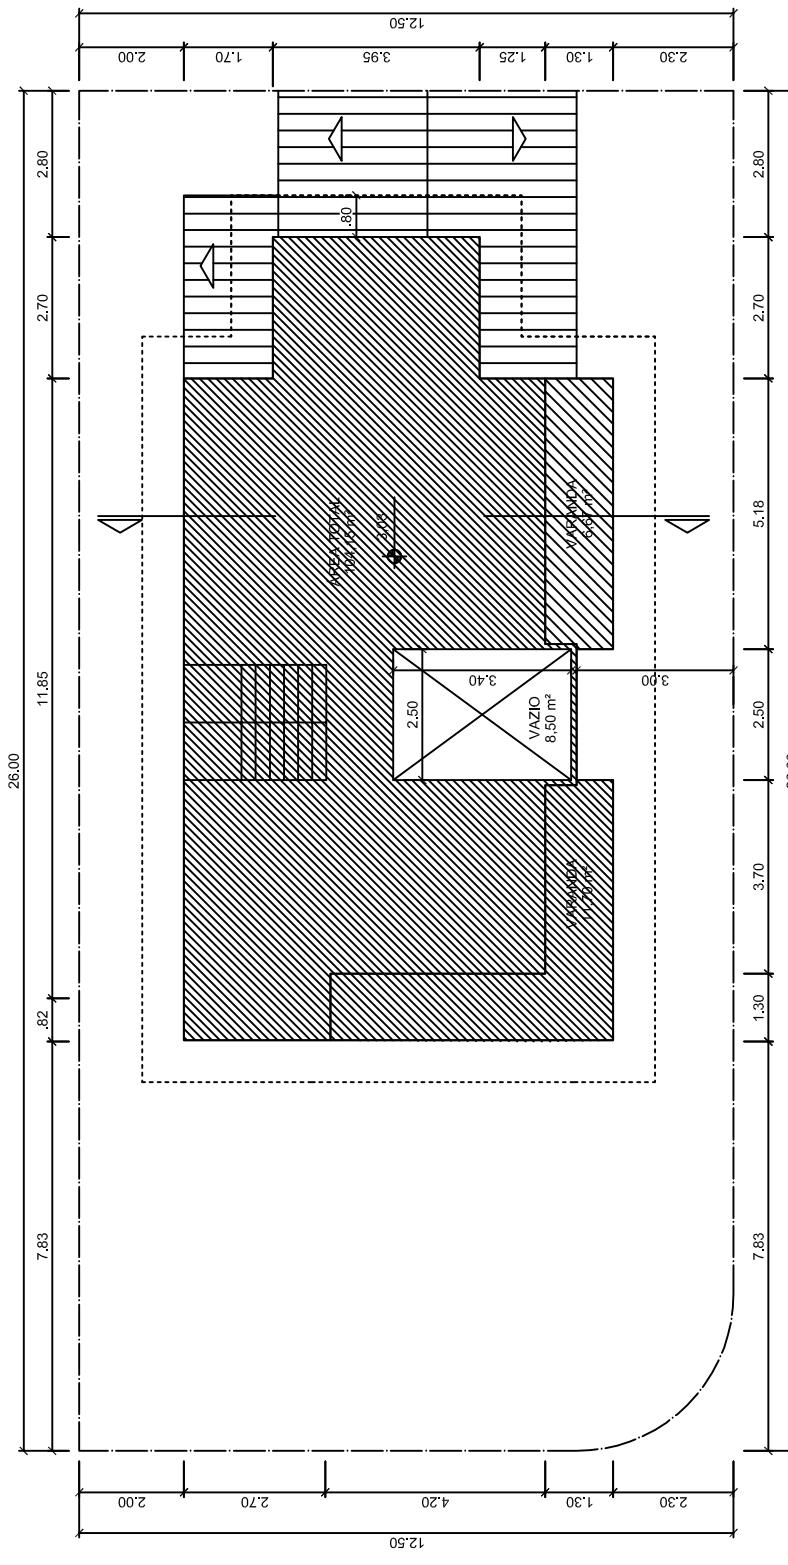
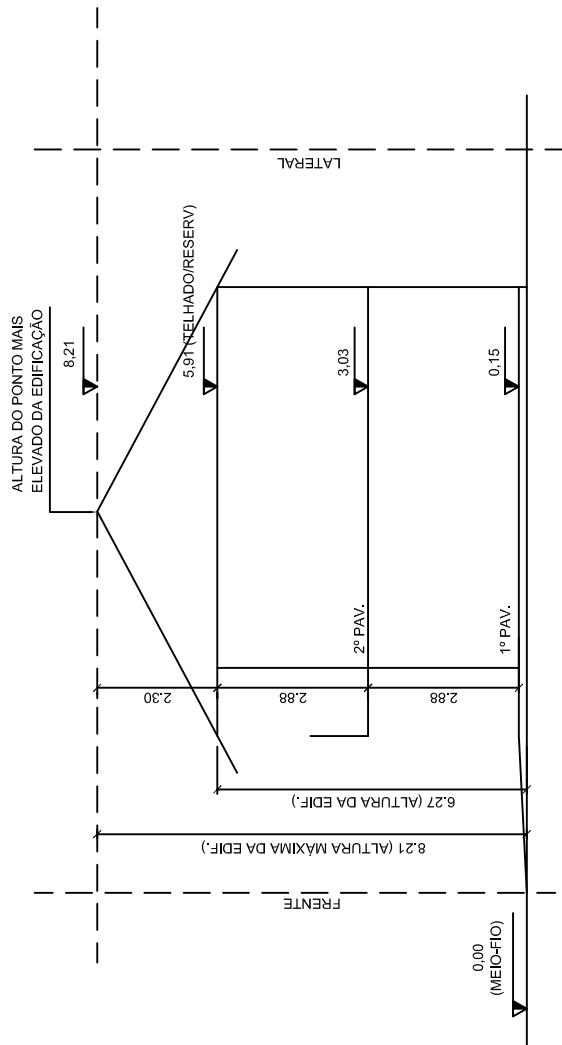
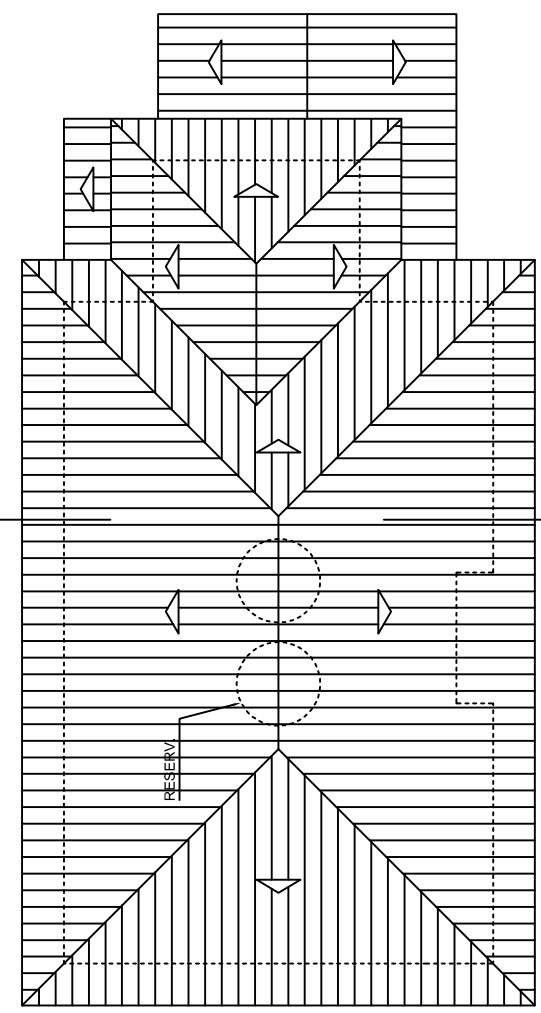


SÍMBOLOGIAS

ÁREA CONSTRUIDA		ÁREA COMPUTAVEL
PAVIMENTAÇÃO DESCOBERTA		
ÁREA PERMEÁVEL (ESPECIFICAR NO PROJETO)		
LADRILHO 20x20 PASTILHA COR VERMELHO		
ALTERAÇÃO (ACRÉSC./DECRÉSC.)		
ÁREA A CONSTRUIR		
A DEMOLIR / DEMOLIDO		
ELEMENTOS		

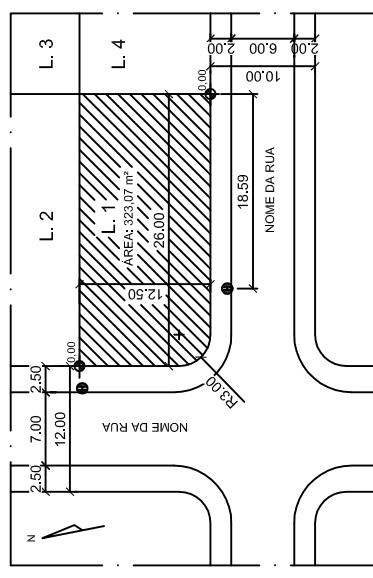

NOTAS:
1. COBRAGRAMA COM PERMEABILIDADE MÍNIMA DE 80%;

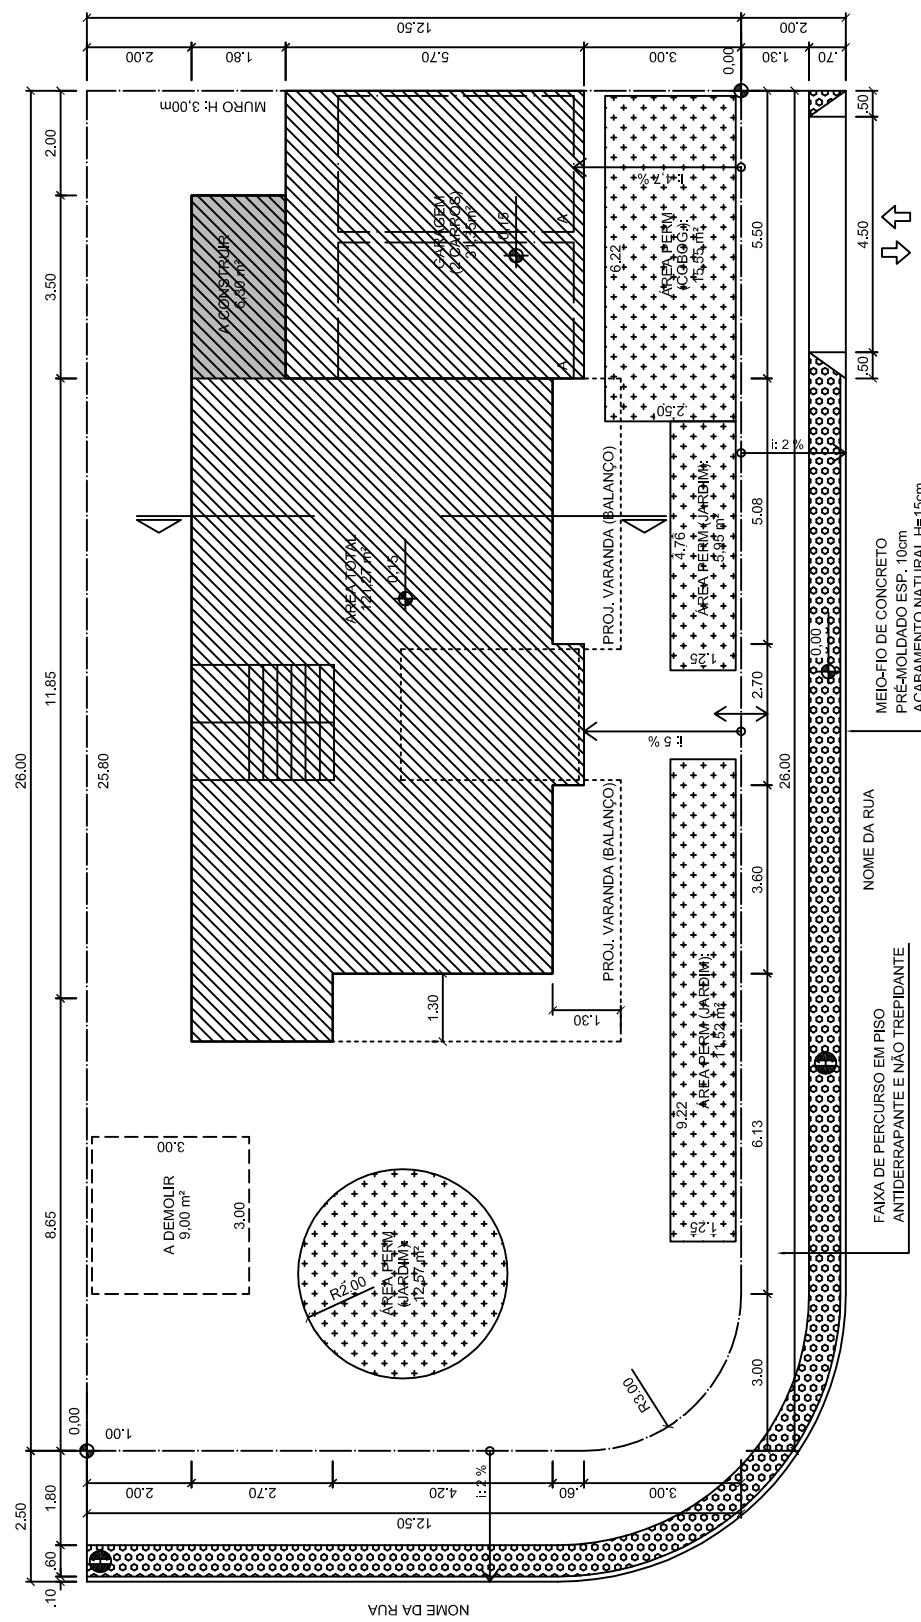

NOTAS:
1. COBRAGRAMA COM PERMEABILIDADE MÍNIMA DE 80%;