



PLANTA 1º PAVIMENTO

ESC.: 1/100

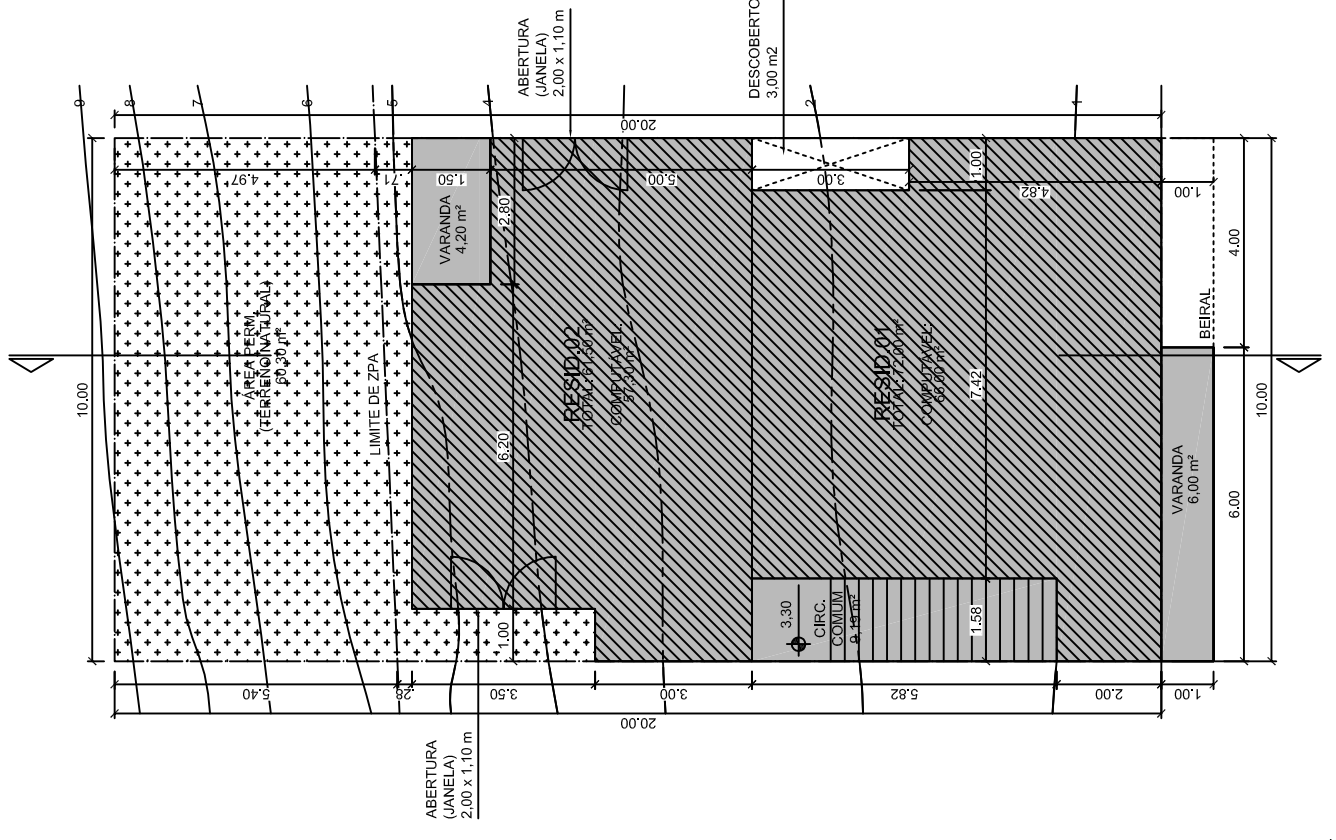


PLANTA 2º PAVIMENTO

ESC.: 1/100

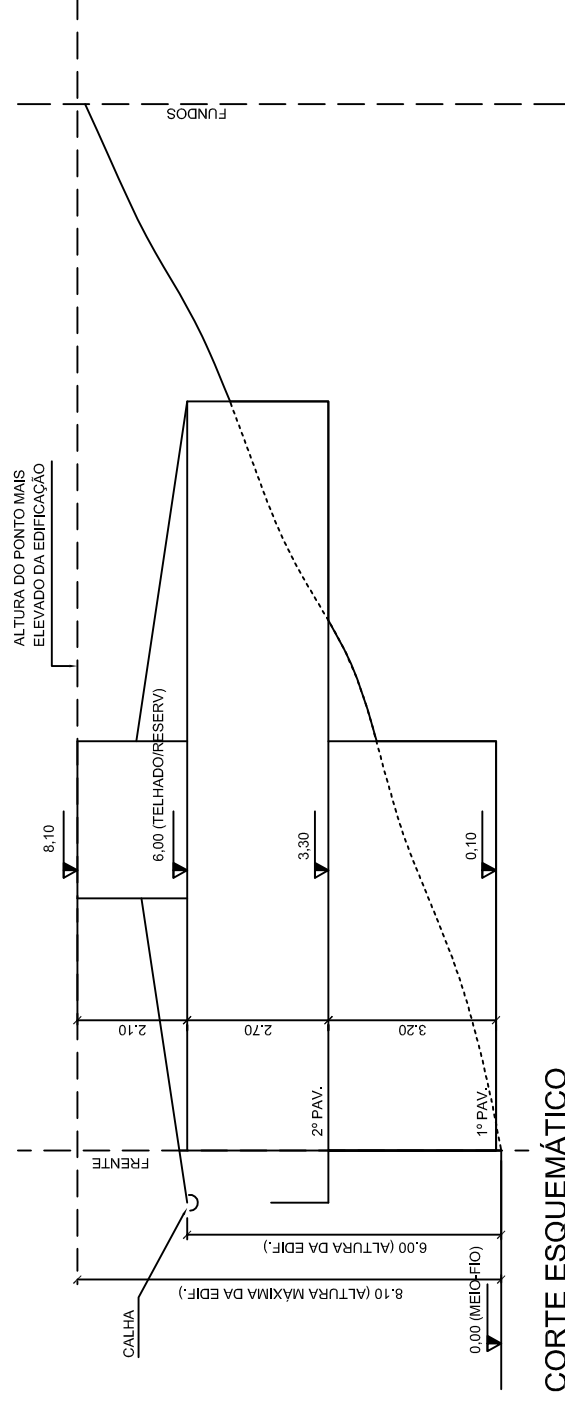


CORTE ESQUEMÁTICO

ESC.: 1/100

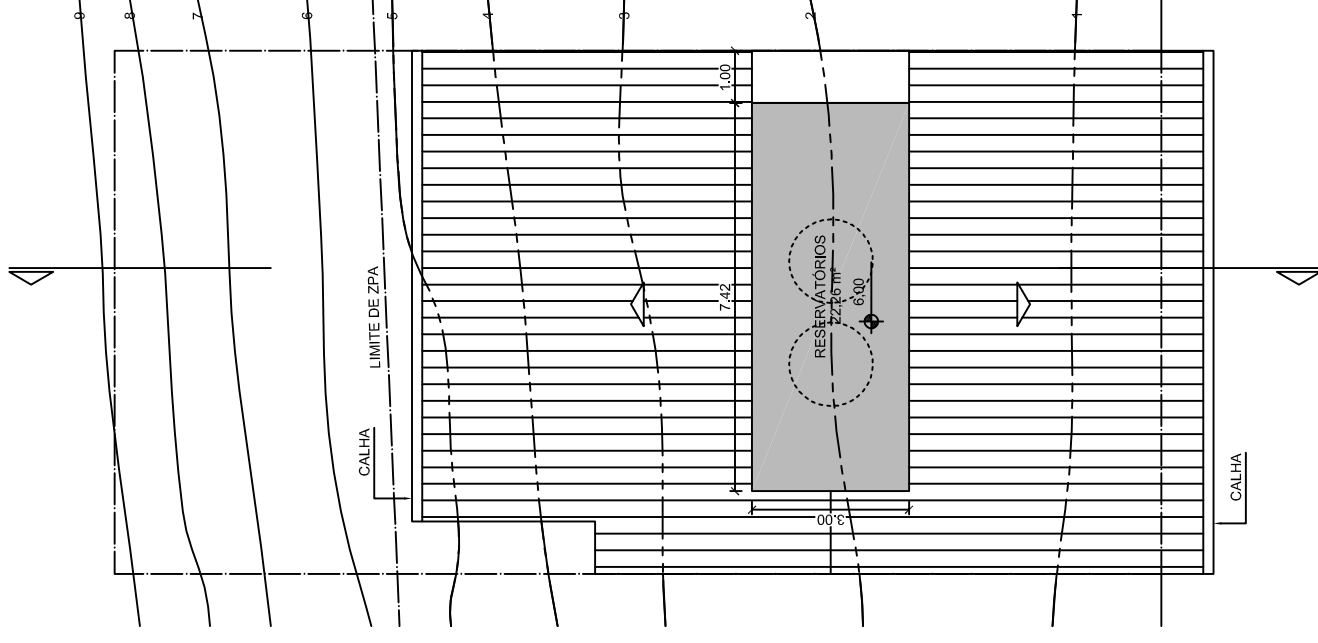

PLANTA COBERTURA

ESC.: 1/100

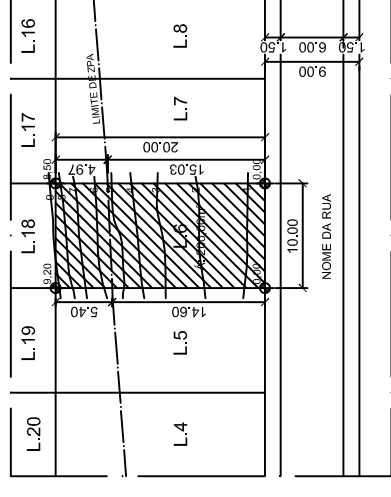

PLANTA DE SITUAÇÃO

ESC.: 1/500

SIMBOLOGIAS

	ÁREA CONSTRUÍDA
	ÁREA COMPUTÁVEL
	ALTERAÇÃO (ACRESC./DECRESC.)
	ÁREA A REGULARIZAR
	PAVIMENTAÇÃO DESCOBERTA
	ÁREA PERMEÁVEL (ESPECIFICAR NO PROJETO)
ELEMENTOS	
	ACESSO DE PEDESTRE
	ROTA ACESSÍVEL CONFORME NORMA NBR 9050
	VÃOS ABERTOS MEDIANTE AUTORIZAÇÃO DO VIZINHO (NÃO ATENDE AO COD. CIVIL)