


# PLANO DIRETOR MUNICIPAL DE GUARAPARI

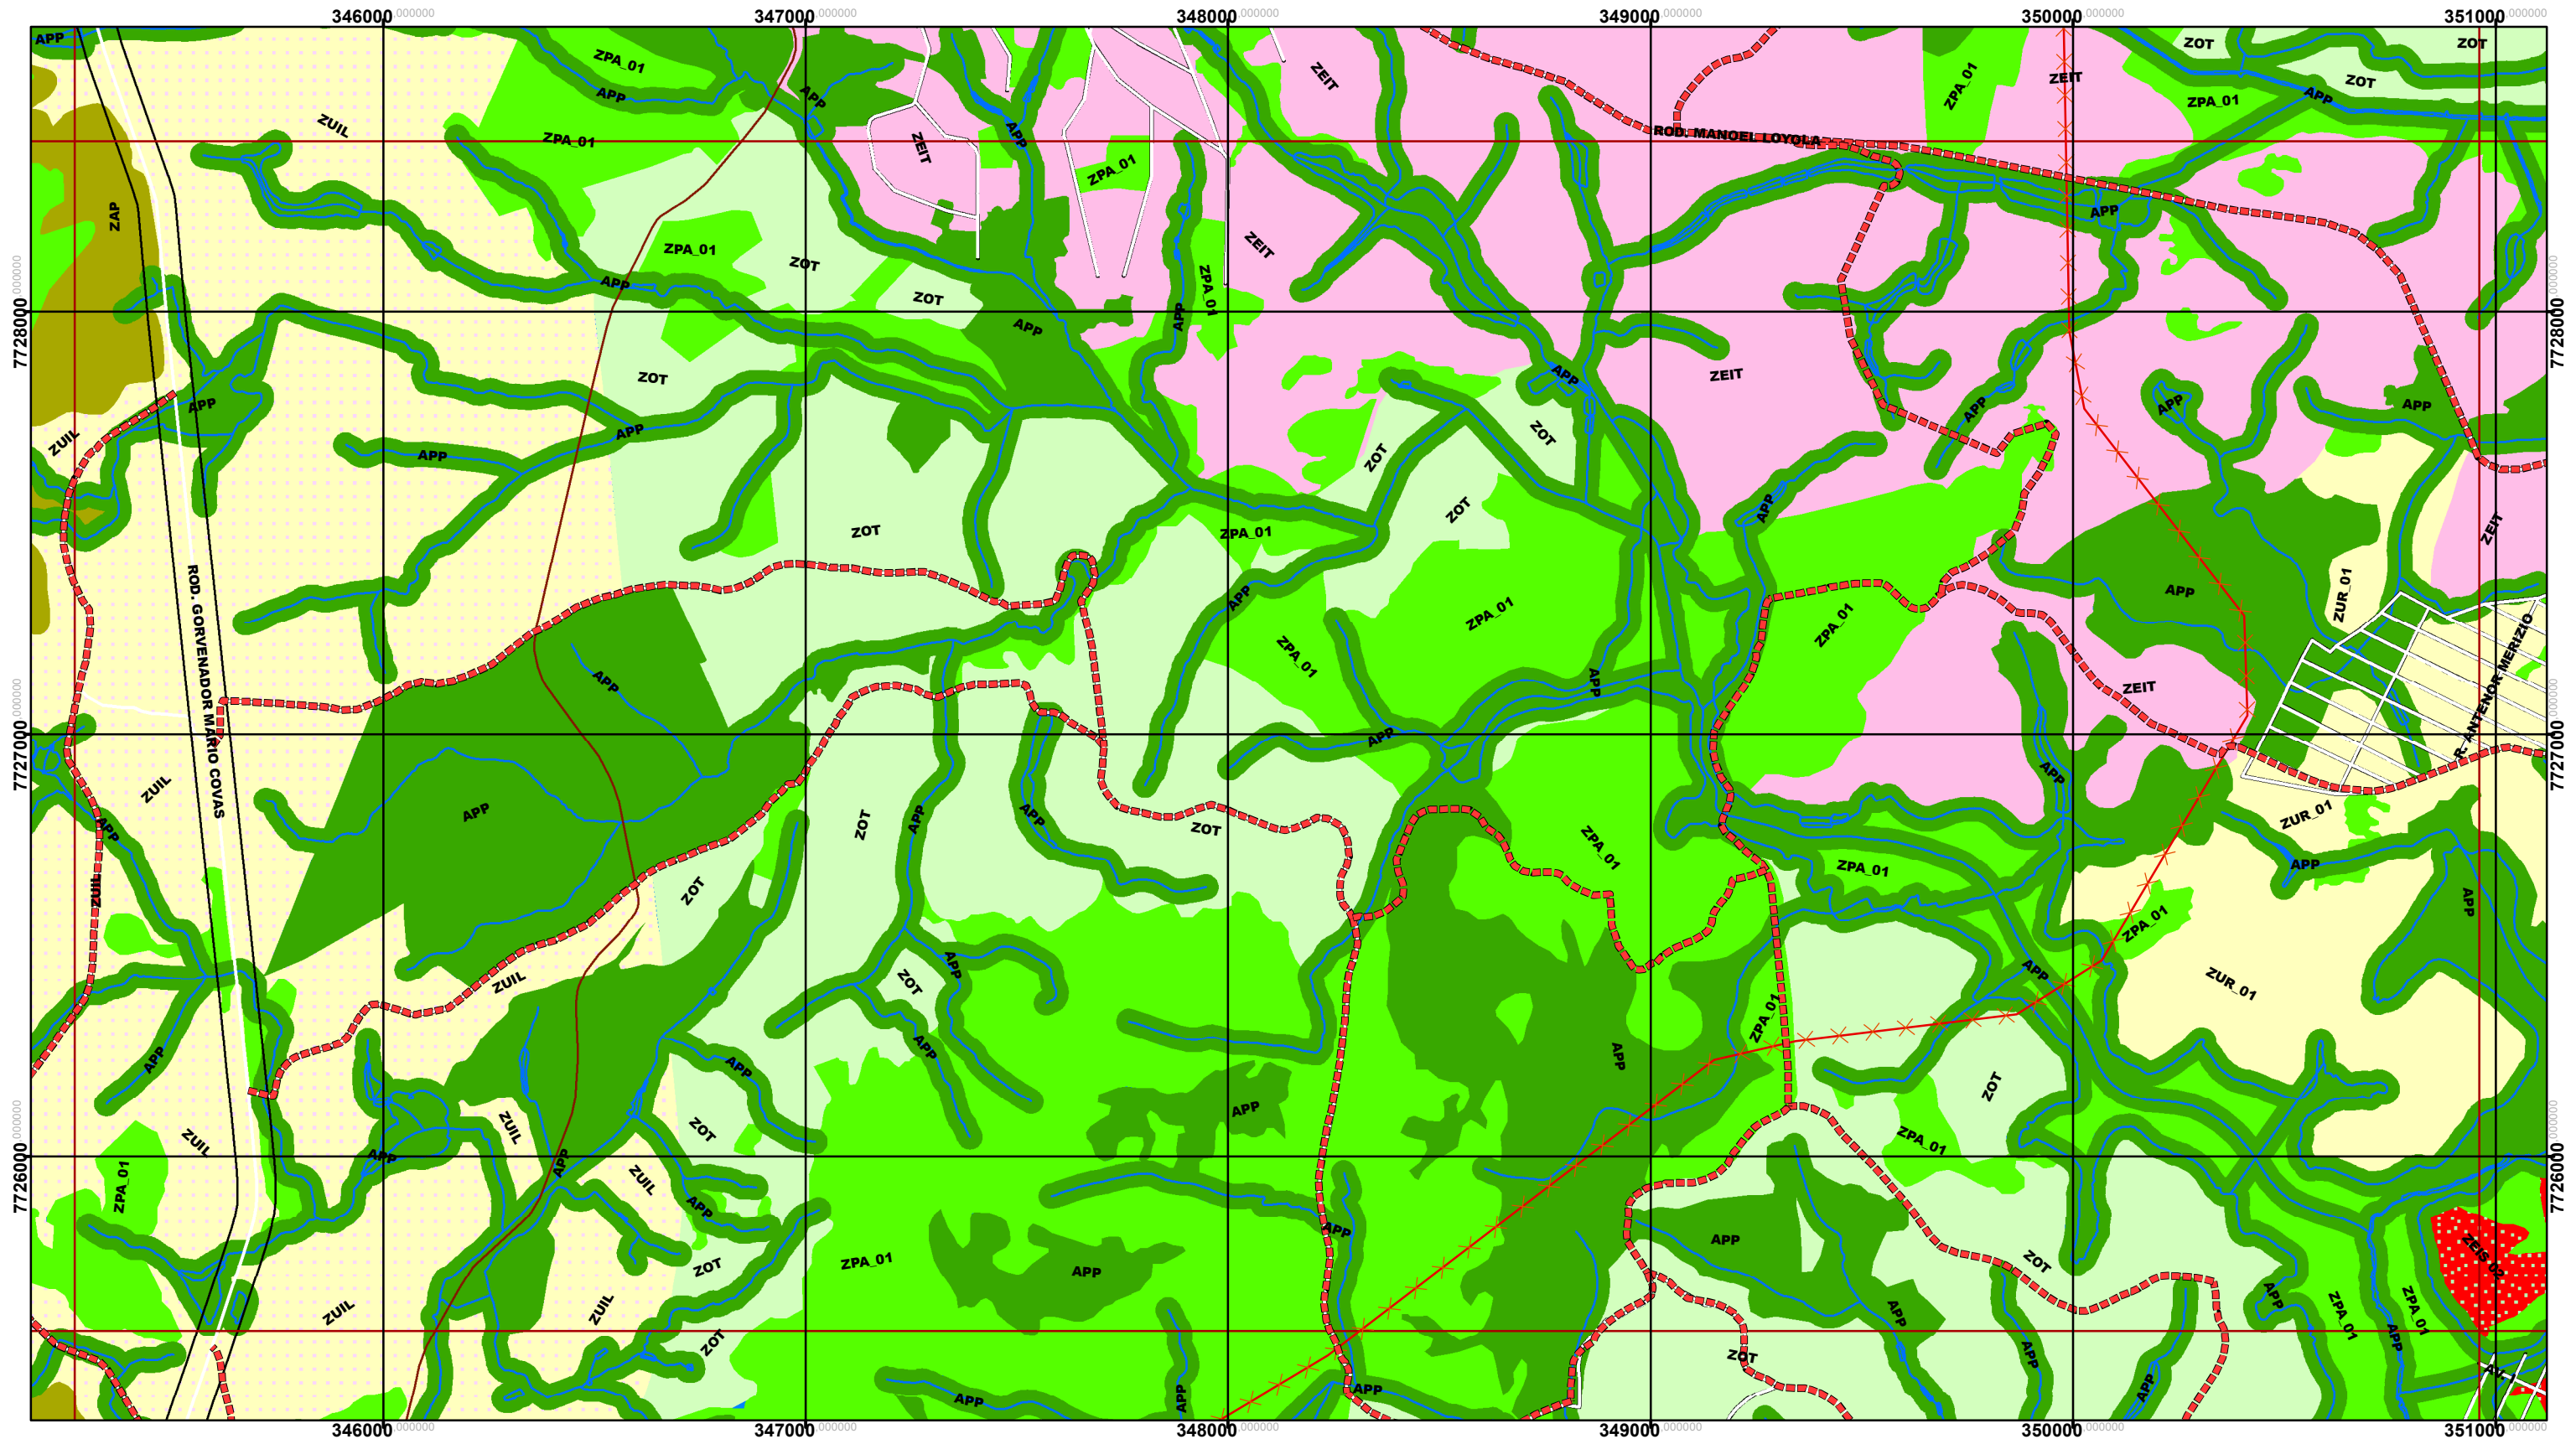


## ZONEAMENTO URBANISTICO

AREA DE PROTECAO PERMANENTE, APP	ZONA DE USO RESIDENCIAL 02, ZUR_02	ZONA DE USO TURISTICO 02, ZUT_02
ZONA DE PROTECAO AMBIENTAL_01, ZPA_01	ZONA DE USO RESIDENCIAL 02/01, ZUR_02/01	ZONA DE USO TURISTICO 03, ZUT_03
ZONA DE PROTECAO AMBIENTAL_02, ZPA_02	ZONA DE USO RESIDENCIAL 03/01, ZUR_03/01	ZONA ESPECIAL DE INTERESSE SOCIAL 01, ZEIS 01
ZONA CENTRAL, ZC	ZONA DE USO RESIDENCIAL 03/02, ZUR_03/02	ZONA ESPECIAL DE INTERESSE SOCIAL 02, ZEIS 02
ZONA DE EQUIPAMENTOS ESPECIAIS, ZEE	ZONA DE USO RESIDENCIAL 04/01, ZUR_04/01	ZONA ESPECIAL DE INTERESSE TURISTICO, ZEIT
ZONA DE OCUPACAO TURISTICA, ZOT	ZONA DE USO RESIDENCIAL 04/02, ZUR_04/02	ZONA AGROPASTORIL, ZAP
ZONA DE USO INDUSTRIAL E LOGISTICO, ZUIL	ZONA DE USO RESIDENCIAL 05, ZUR_05	
ZONA DE USO RESIDENCIAL 01, ZUR_01	ZONA DE USO TURISTICO 01, ZUT_01	
		SISTEMA VIARIO PROJETADO (VIAS ARTERIAIS)
		MARGEM DE PROTEÇÃO DE RODOVIAS



**LEI COMPLEMENTAR 090/2016**  
**PROJETO DE LEI Nº 012/2015**  
**ANEXO 06-PRANCHA 11/39**

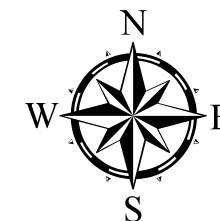

**1:15.000**

