

ANEXO 11

MAPAS DE MOVIMENTOS DAS INTERSEÇÕES DO ESTUDO VIÁRIO



DADOS CARTOGRÁFICOS

Projeção UTM SIRGAS 2000 - Fuso 24S



Legenda

- Pontos de Contagem
- Local de Instalação
- Vias Locais
- Vias Arteriais

Autor: Isaac Poronilo

Revisão: 00

Escala 1:9.400

Data: 25/09/2024


Projeto **ESTUDO DE IMPACTO À VIZINHA**
Termo de Referência CATEP Nº 22865/2024

Título **PONTOS DE CONTAGEM VOLUMÉTRICA CLASSIFICATÓRIA.**

Cliente **GRAND 059 - EMPREENDIMENTOS IMOBILIÁRIOS SPE**



CHÁCARA
Engenharia e Consultoria Ambiental

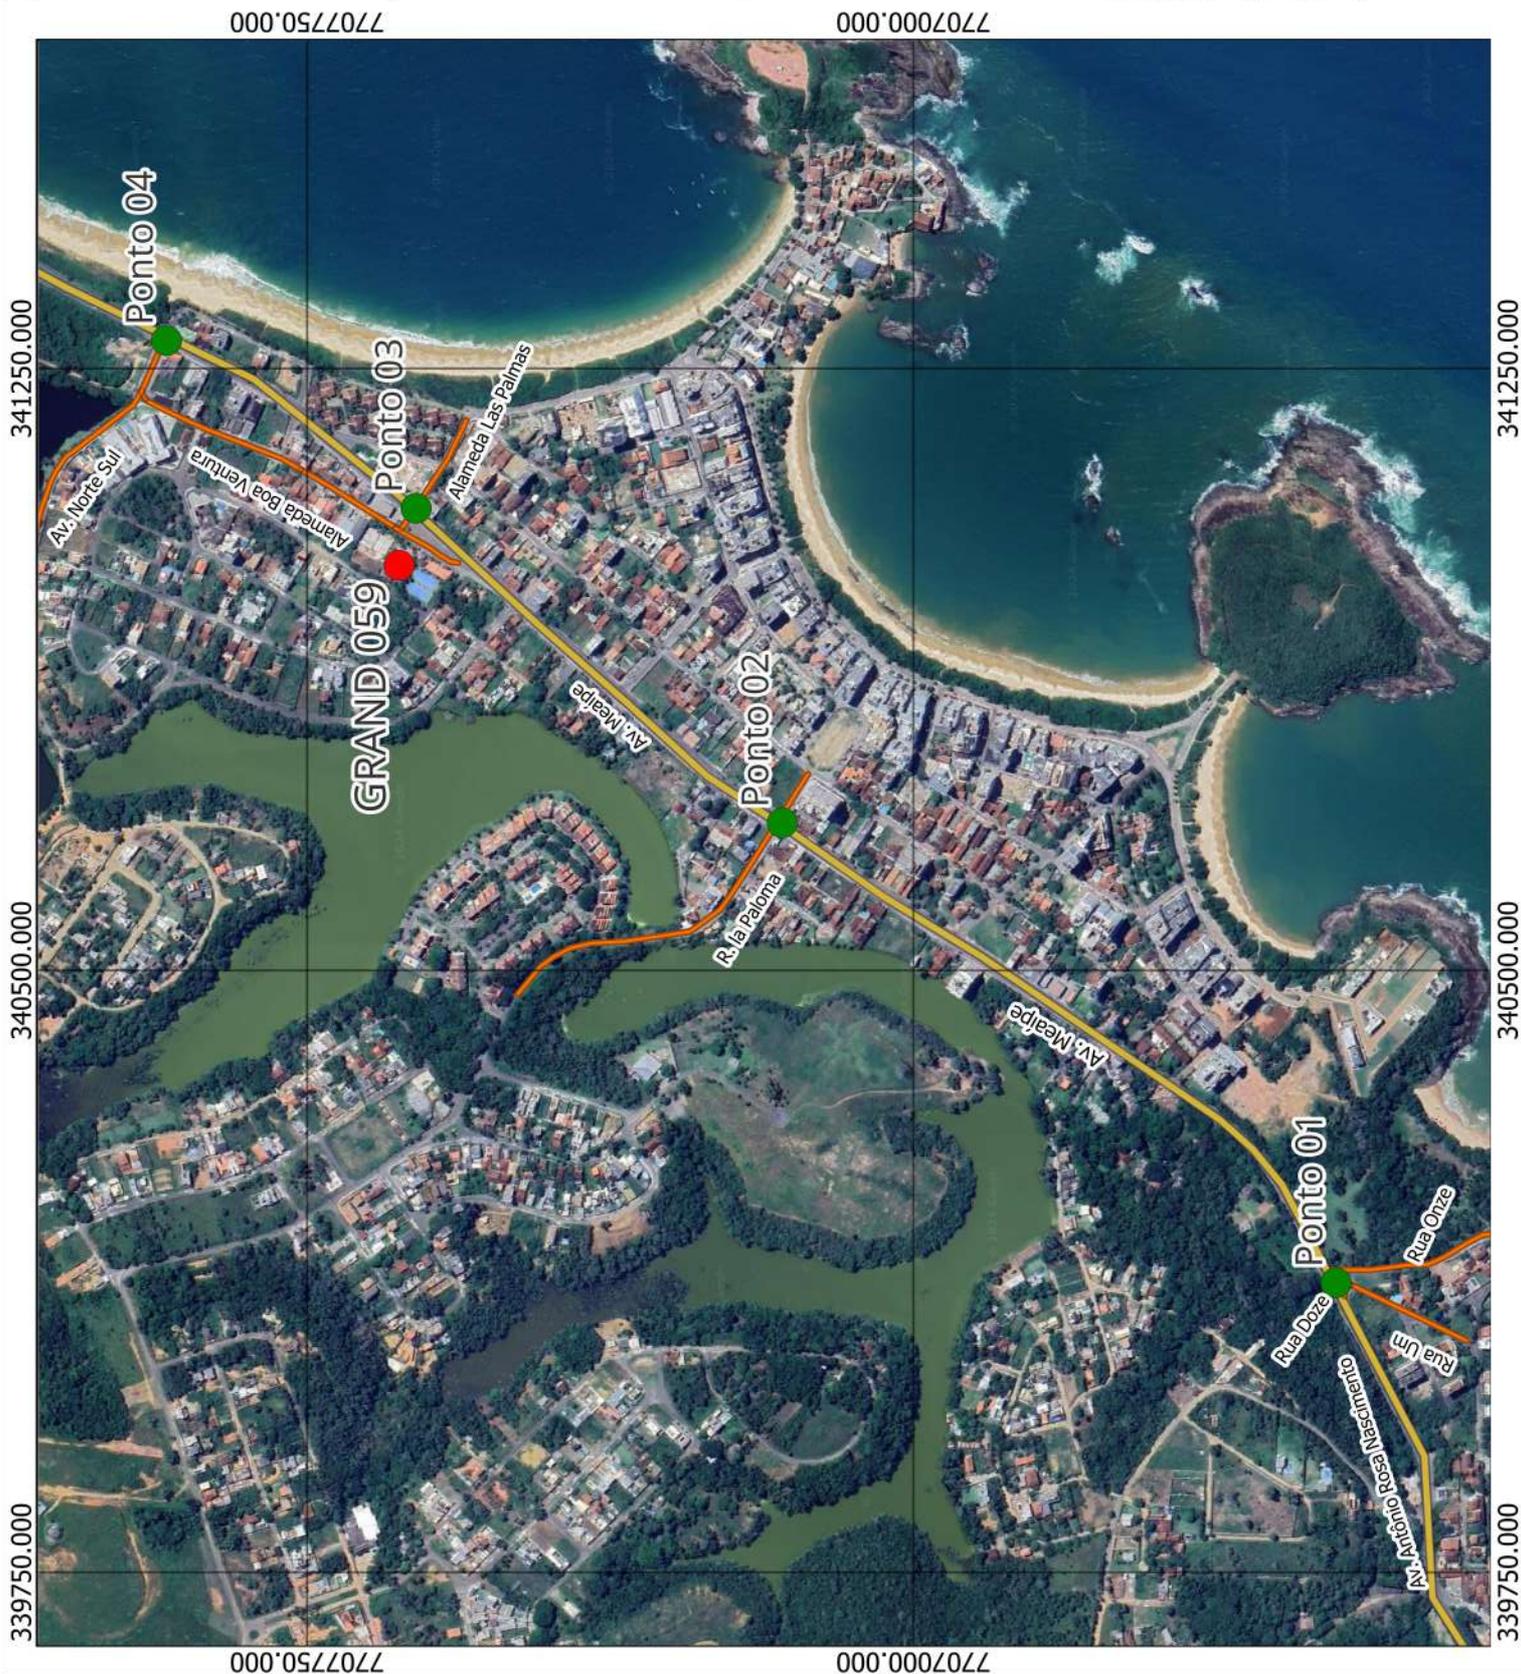



DADOS CARTOGRÁFICOS

Projeção UTM SIRGAS 2000 - Fuso 24S



0 10 20 m



Observações

Autor: Isaac Poronilo

Revisão: 00

Escala: 1:550

Data: 24/09/2024


Projeto: **ESTUDO DE IMPACTO À VIZINHA**
Termo de Referência CATEP Nº 22865/2024

Título: **PONTOS DE CONTAGEM VOLUMÉTRICA CLASSIFICATÓRIA. Int 01**

Cliente: **GRAND 059 - EMPREENDIMENTOS IMOBILIÁRIOS SPE**



CHÁCARA
Engenharia e Consultoria Ambiental

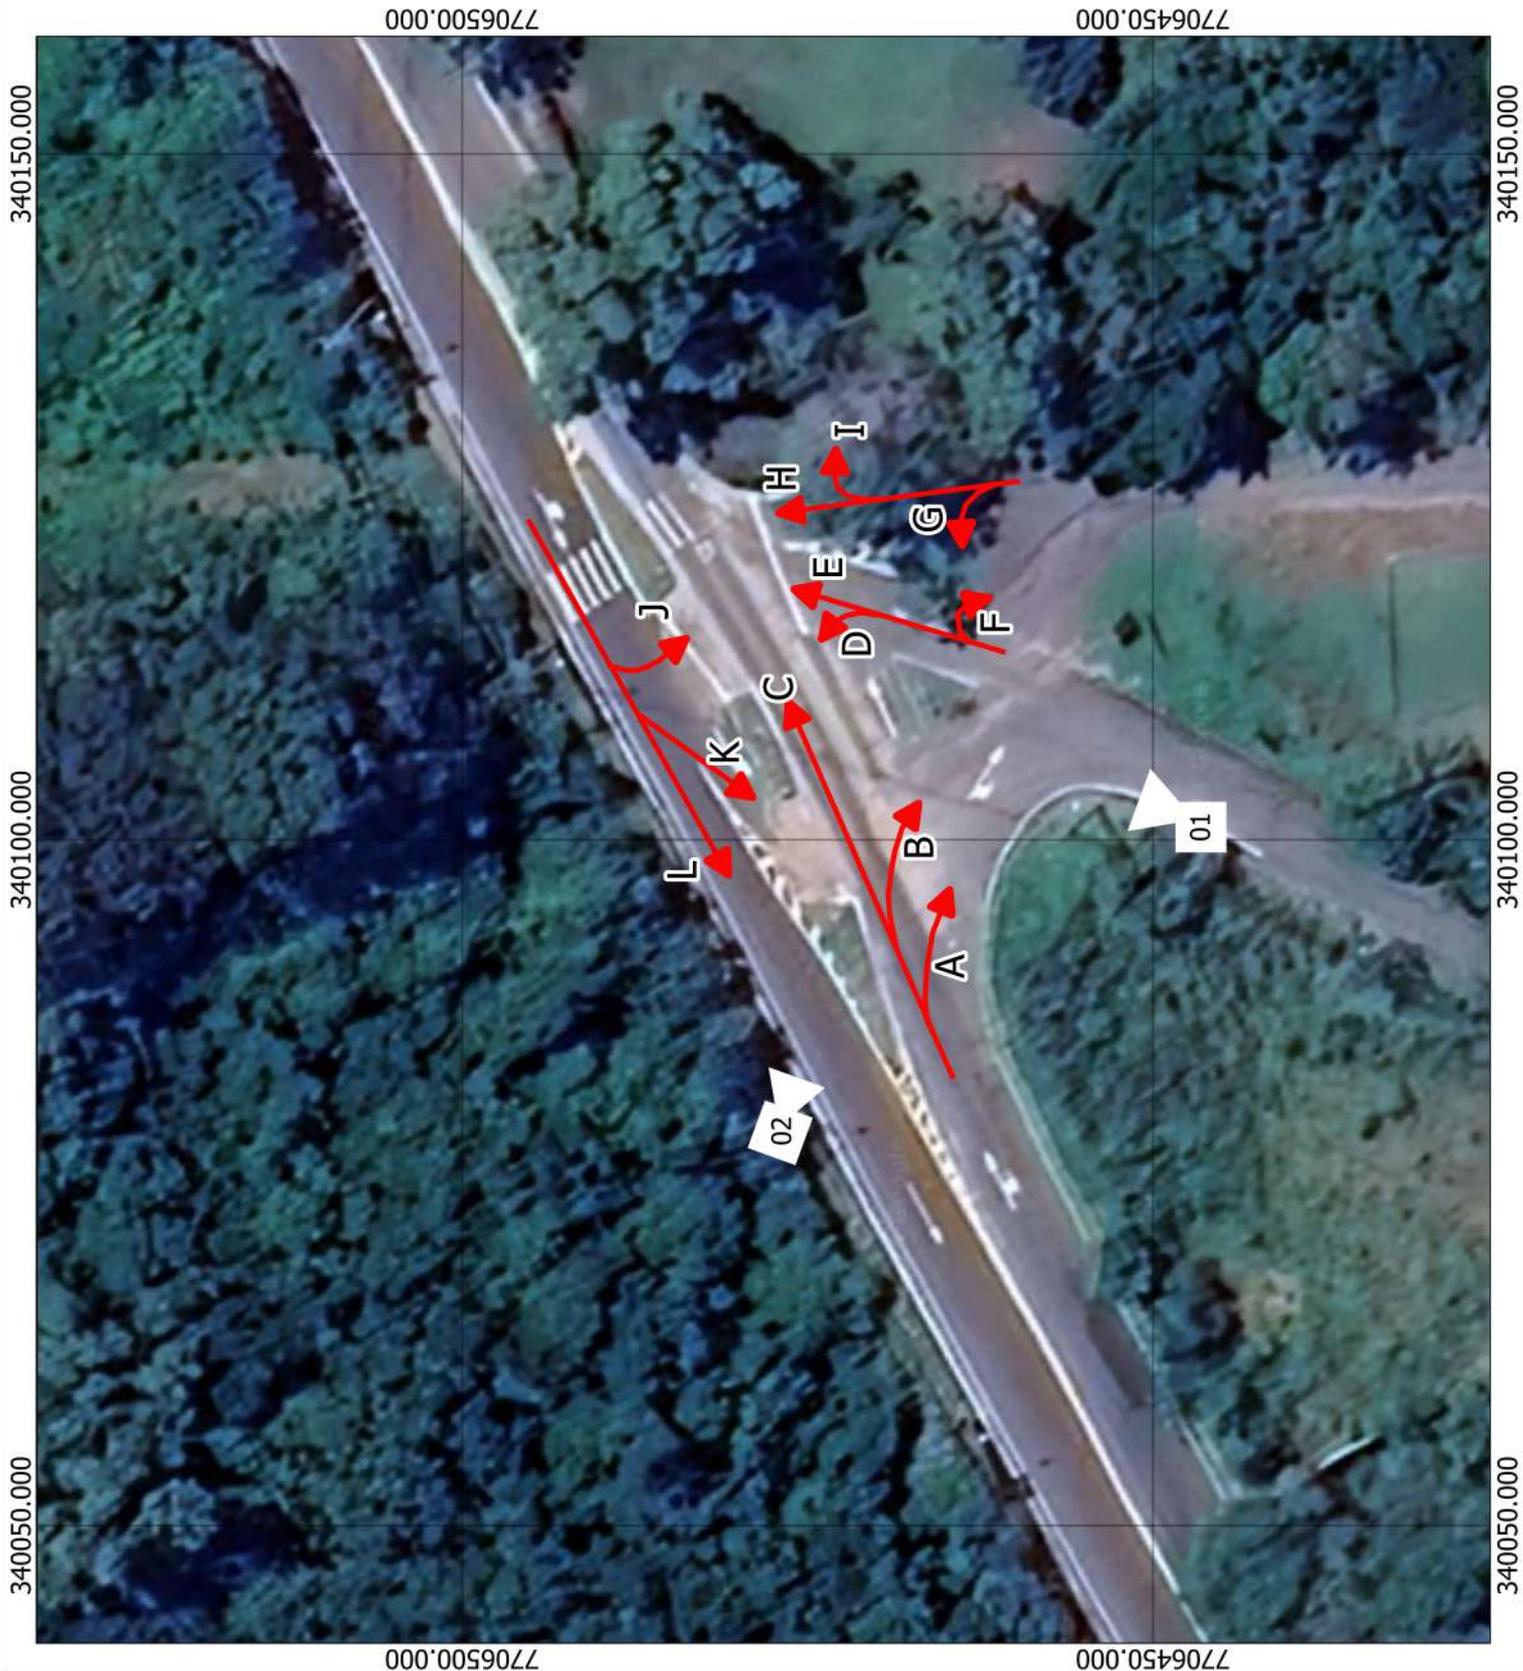




DADOS CARTOGRÁFICOS

Projeção UTM SIRGAS 2000 - Fuso 24S



Observações

Autor: Isaac Poronilo	Revisão: 00
Escala: 1:450	Data: 24/09/2024
Projeto: ESTUDO DE IMPACTO À VIZINHA Termo de Referência CATEP Nº 22865/2024	
Título: PONTOS DE CONTAGEM VOLUMÉTRICA CLASSIFICATÓRIA. Int 02	
Cliente: GRAND 059 - EMPREENDIMENTOS IMOBILIÁRIOS SPE	
	
Folhas 1/1	

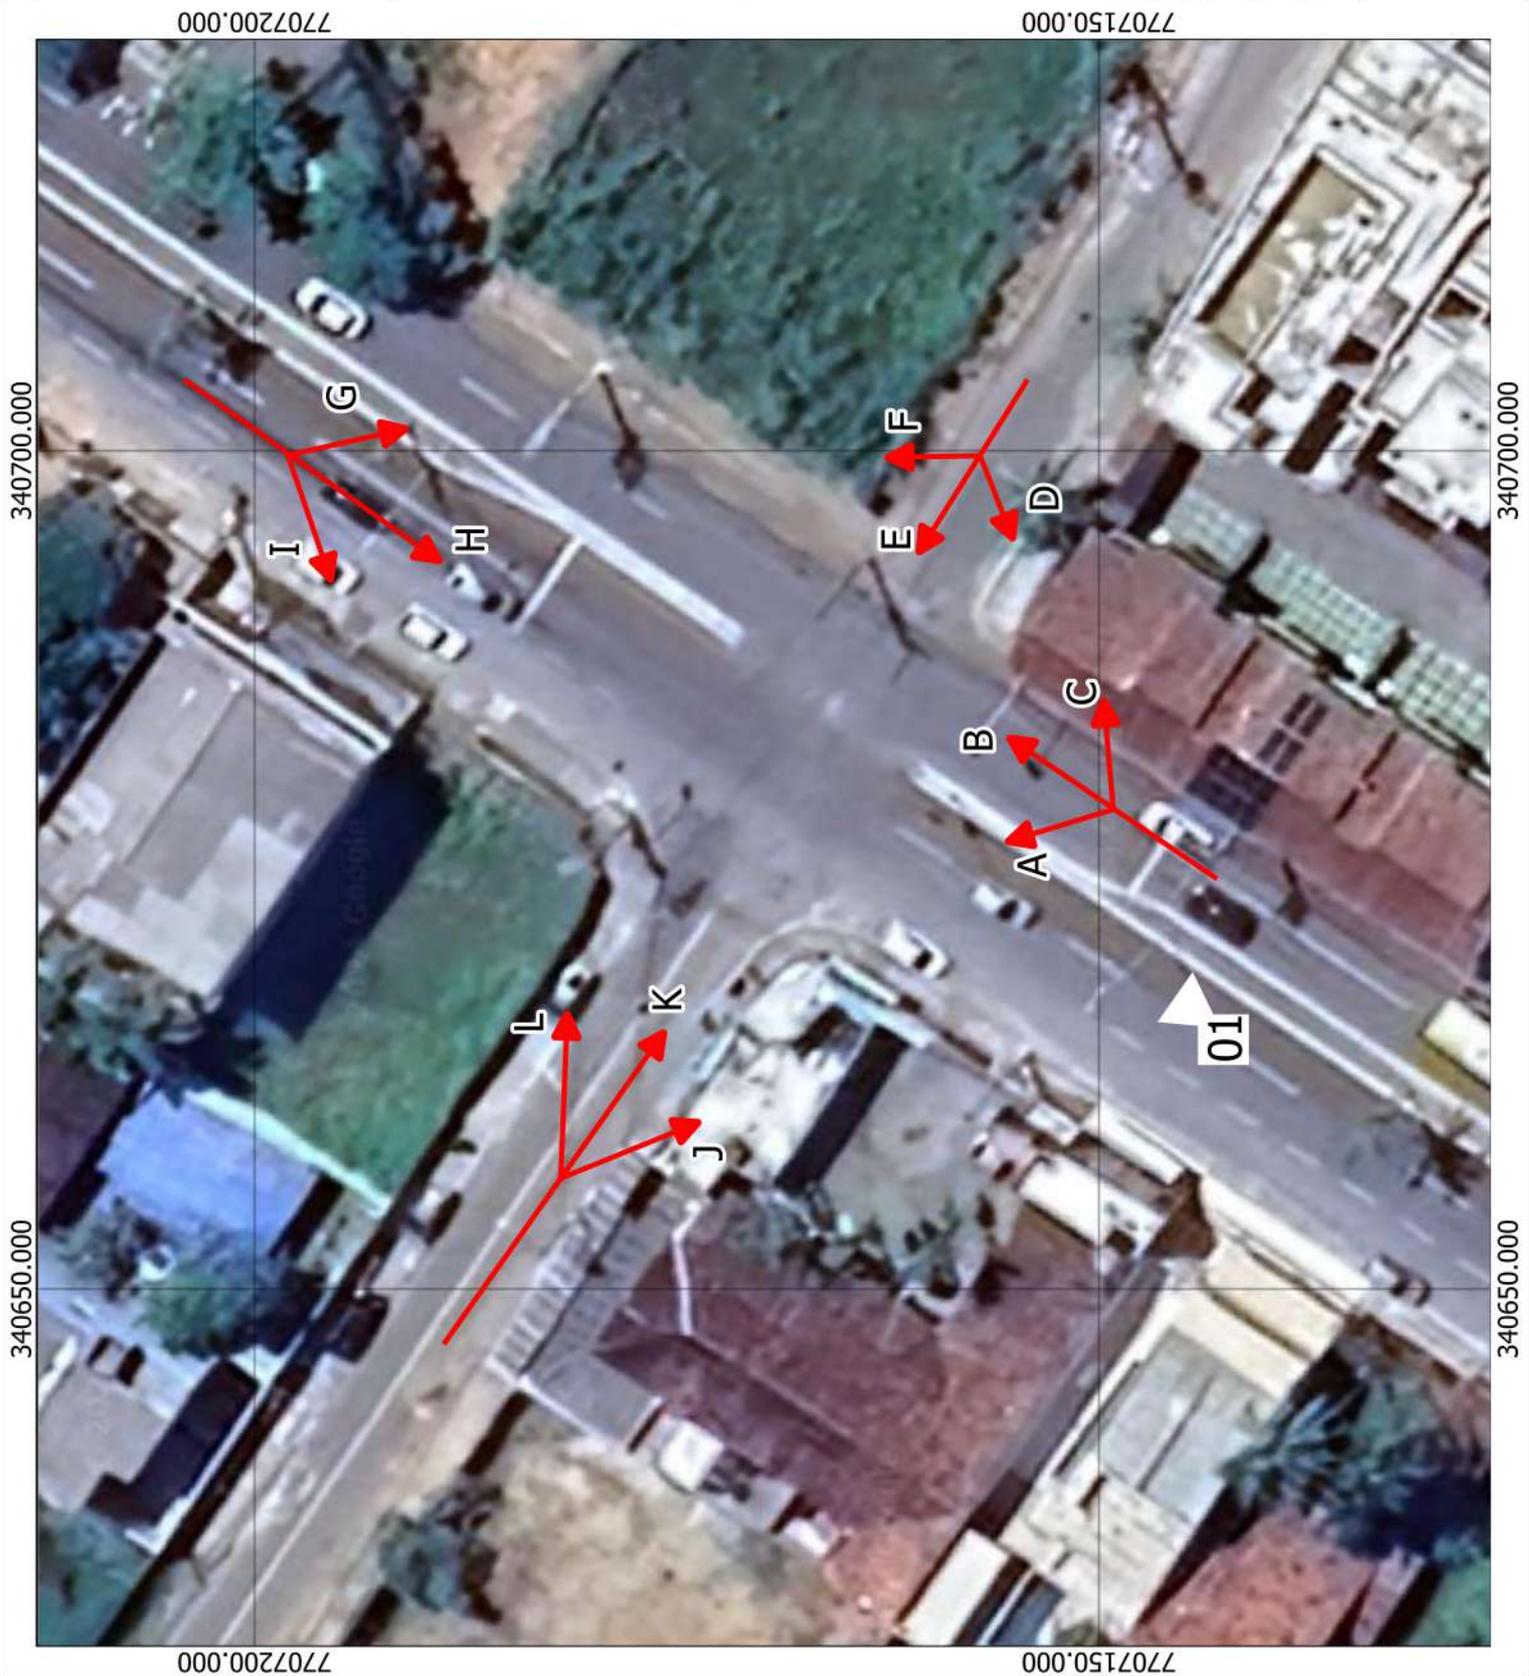



DADOS CARTOGRÁFICOS

Projeção UTM SIRGAS 2000 - Fuso 24S



0 15 30 m



Observações

Autor: Isaac Poronilo

Revisão: 00

Escala: 1:650

Data: 24/09/2024

Projeto: **ESTUDO DE IMPACTO À VIZINHA**


Termo de Referência CATEP Nº 22865/2024

Título: **PONTOS DE CONTAGEM VOLUMÉTRICA CLASSIFICATÓRIA. Int 03**

Cliente: **GRAND 059 - EMPREENDIMENTOS IMOBILIÁRIOS SPE**



CHÁCARA
Engenharia e Consultoria Ambiental

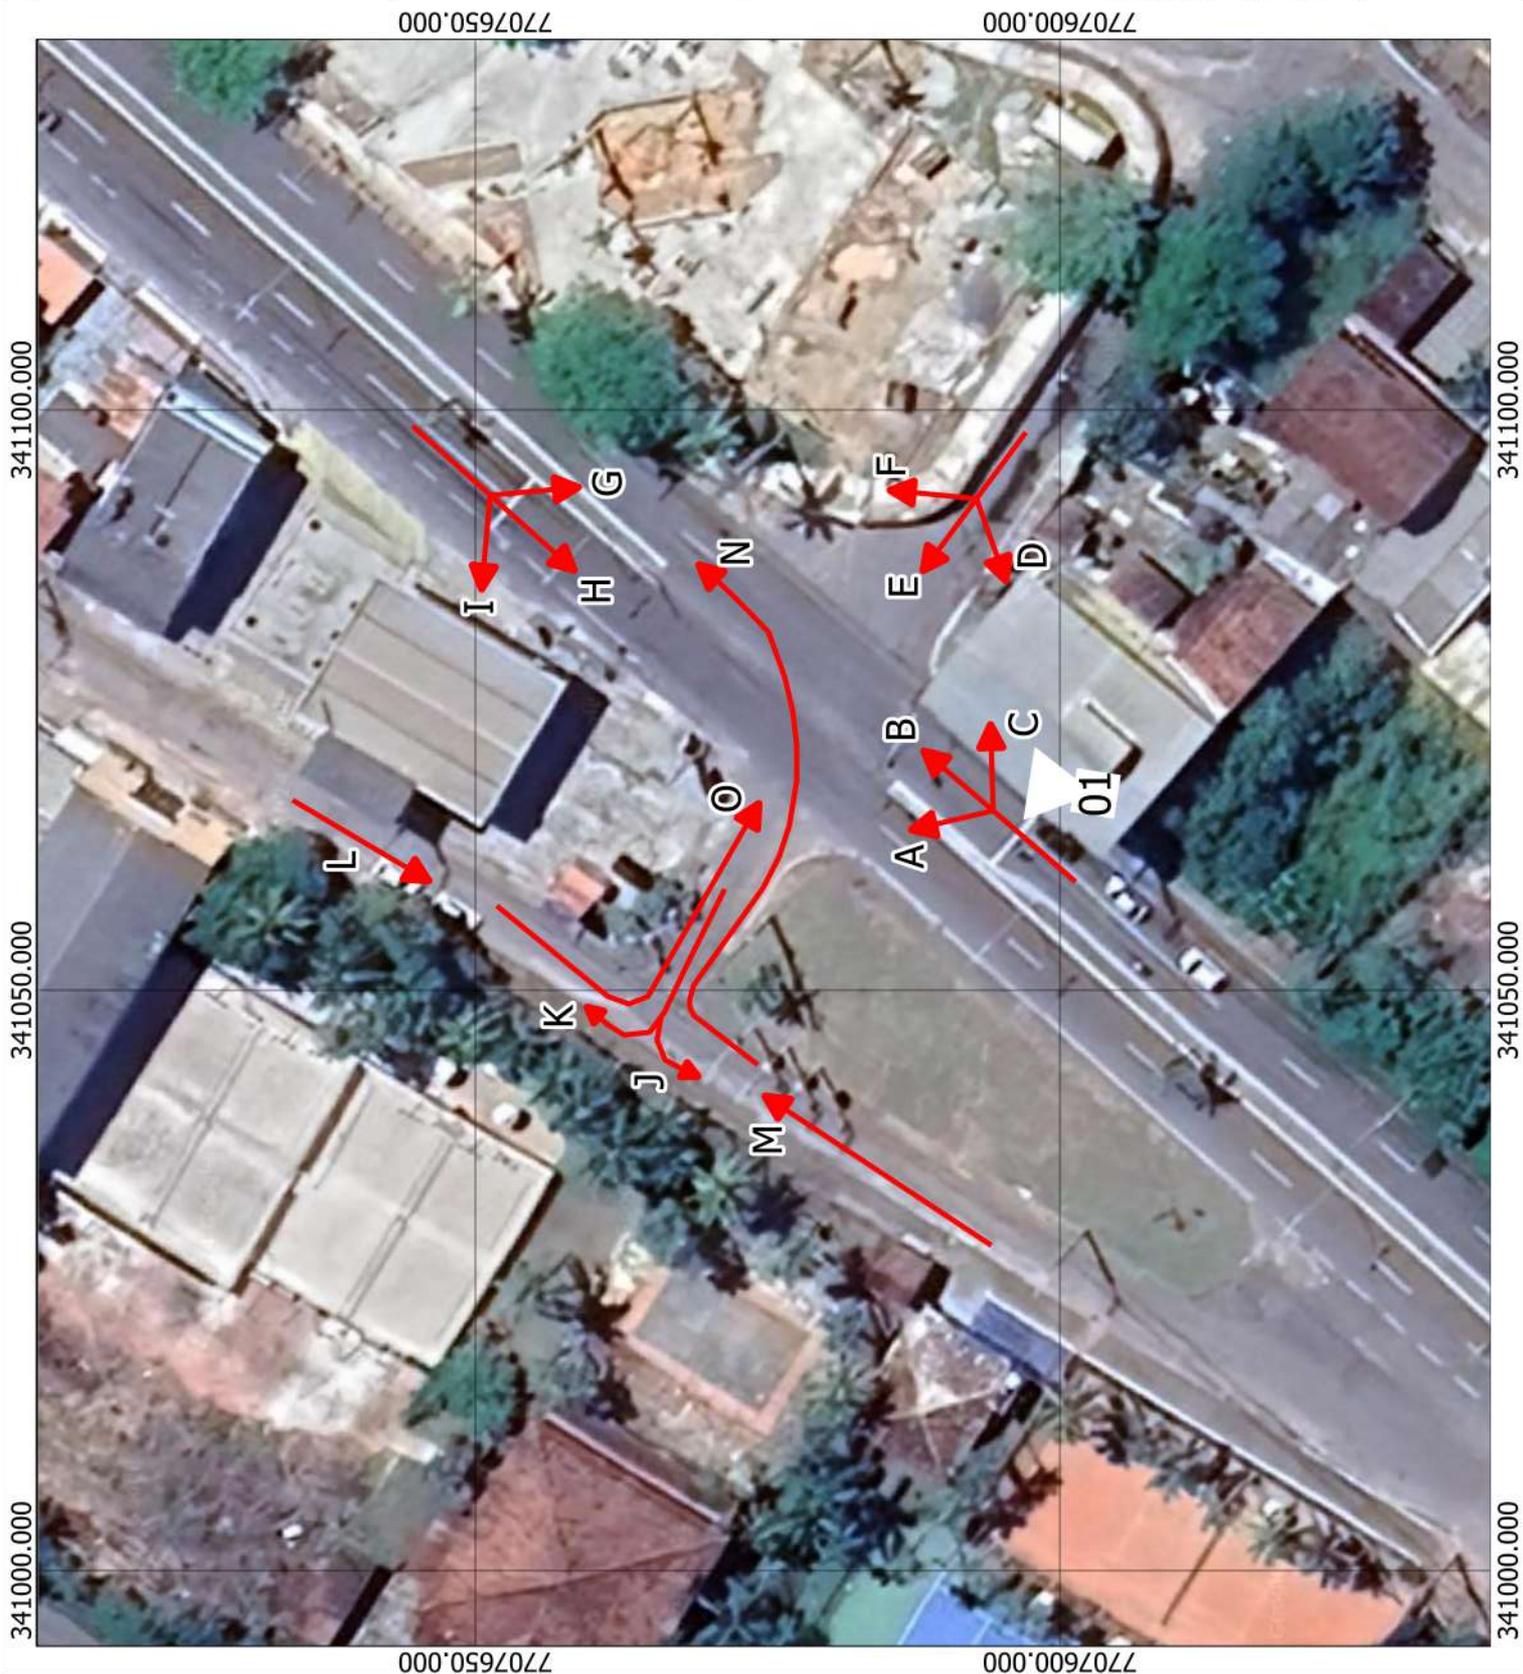



DADOS CARTOGRÁFICOS

Projeção UTM SIRGAS 2000 - Fuso 24S



0 15 30 m



Observações

Autor: Isaac Poronilo

Revisão: 00

Escala: 1:650

Data: 24/09/2024

Projeto **ESTUDO DE IMPACTO À VIZINHA**
Termo de Referência CATEP Nº 22865/2024

Título **PONTOS DE CONTAGEM VOLUMÉTRICA CLASSIFICATÓRIA. Int 04**

Cliente **GRAND 059 - EMPREENDIMENTOS IMOBILIÁRIOS SPE**



341350.000

341300.000

341250.000

7707950.000

7707900.000

341350.000

341300.000

341250.000

7707950.000

7707900.000

