


B-17

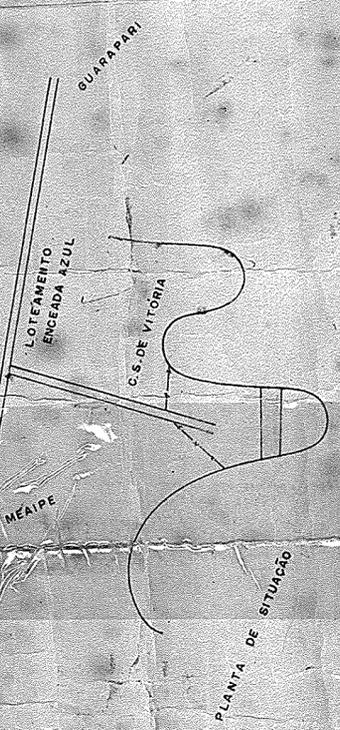

N.º DO LOTE	DIR.	MED. LADO. ESQ.	MED. FRENTE	MED. FUNDO	ÁREA	O.B.S.
1		18.15	11.47	18.08	212.39M ²	INRR
2		26.00	15.15	16.50	379.56M ²	
3	25.0	30.21	15.13	15.50	430.47M ²	
4	23	24.05	13.00	13.13	306.60M ²	
5	24.5	25.77	12.00	12.12	300.4M ²	
6	28.7	27.49	12.00	12.12	321.16M ²	
7	27.49	29.21	12.00	12.12	341.90M ²	
8	29.21	30.93	12.00	12.12	362.64M ²	
9	30.93	30.50	12.00	9.92	370.27M ²	
10	26.00		31.00	40.00	403.00M ²	
11	30.00	30.00	12.00	12.00	360.00M ²	RES.
12	30.00	30.00	12.00	12.00	360.00M ²	
13	30.00	30.00	12.00	12.00	360.00M ²	
14	30.00	30.00	12.12	12.00	360.00M ²	
15	30.00	30.00	11.00	11.00	530.00M ²	
16	11.50	11.10	12.50	12.50	141.25M ²	INRR

PREFEITURA MUNICIPAL DE GUARAPARI
 PLANEJAMENTO E COORDENAÇÃO
LOTEAMENTO APROVADO
 DECRETO N.º 5478 DATA 05.10.1978
 DIRETOR
 PREFEITO MUNICIPAL

DECRETO 20/80
 ÁREA REGISTRADA DE
 25.000M² QUE CONSTA
 NO PROCESSO DE N.º 4586/A
 LIVRO 30 FOLHAS 30/33
 MAT. 1785 - 4586/77

EPS EMPREENDIMENTOS
 IMOBILIÁRIOS LTDA.

JOÃO SECCHIN JUNIOR

LOTEAMENTO BEIRA MAR
 GUARAPARI - ESP. SANTO
 2 QUADRAS - 16 LOTES

ÁREA LOTEADA = 5.340,00M²
 ÁREA DE RUA = 2.110,00M²
 ÁREA TOTAL = 7.450,00M²

RESP. TECNICO: EPS EMPREENDIMENTO IMOB. LTDA.
 PROJETO: João Secchin
 PROPRIETÁRIO: JOÃO SECCHIN JUNIOR
 TOPÓGRAFO: MIGUEL ALVES DOS SANTOS
 DESENHO: RIBAMAR F. CANHAMIQUE
 ESCALA: 1:1000
 DATA: 25/11/77

22.12.12