


LOTEAMENTO
PRAIA DE STA. MONICA

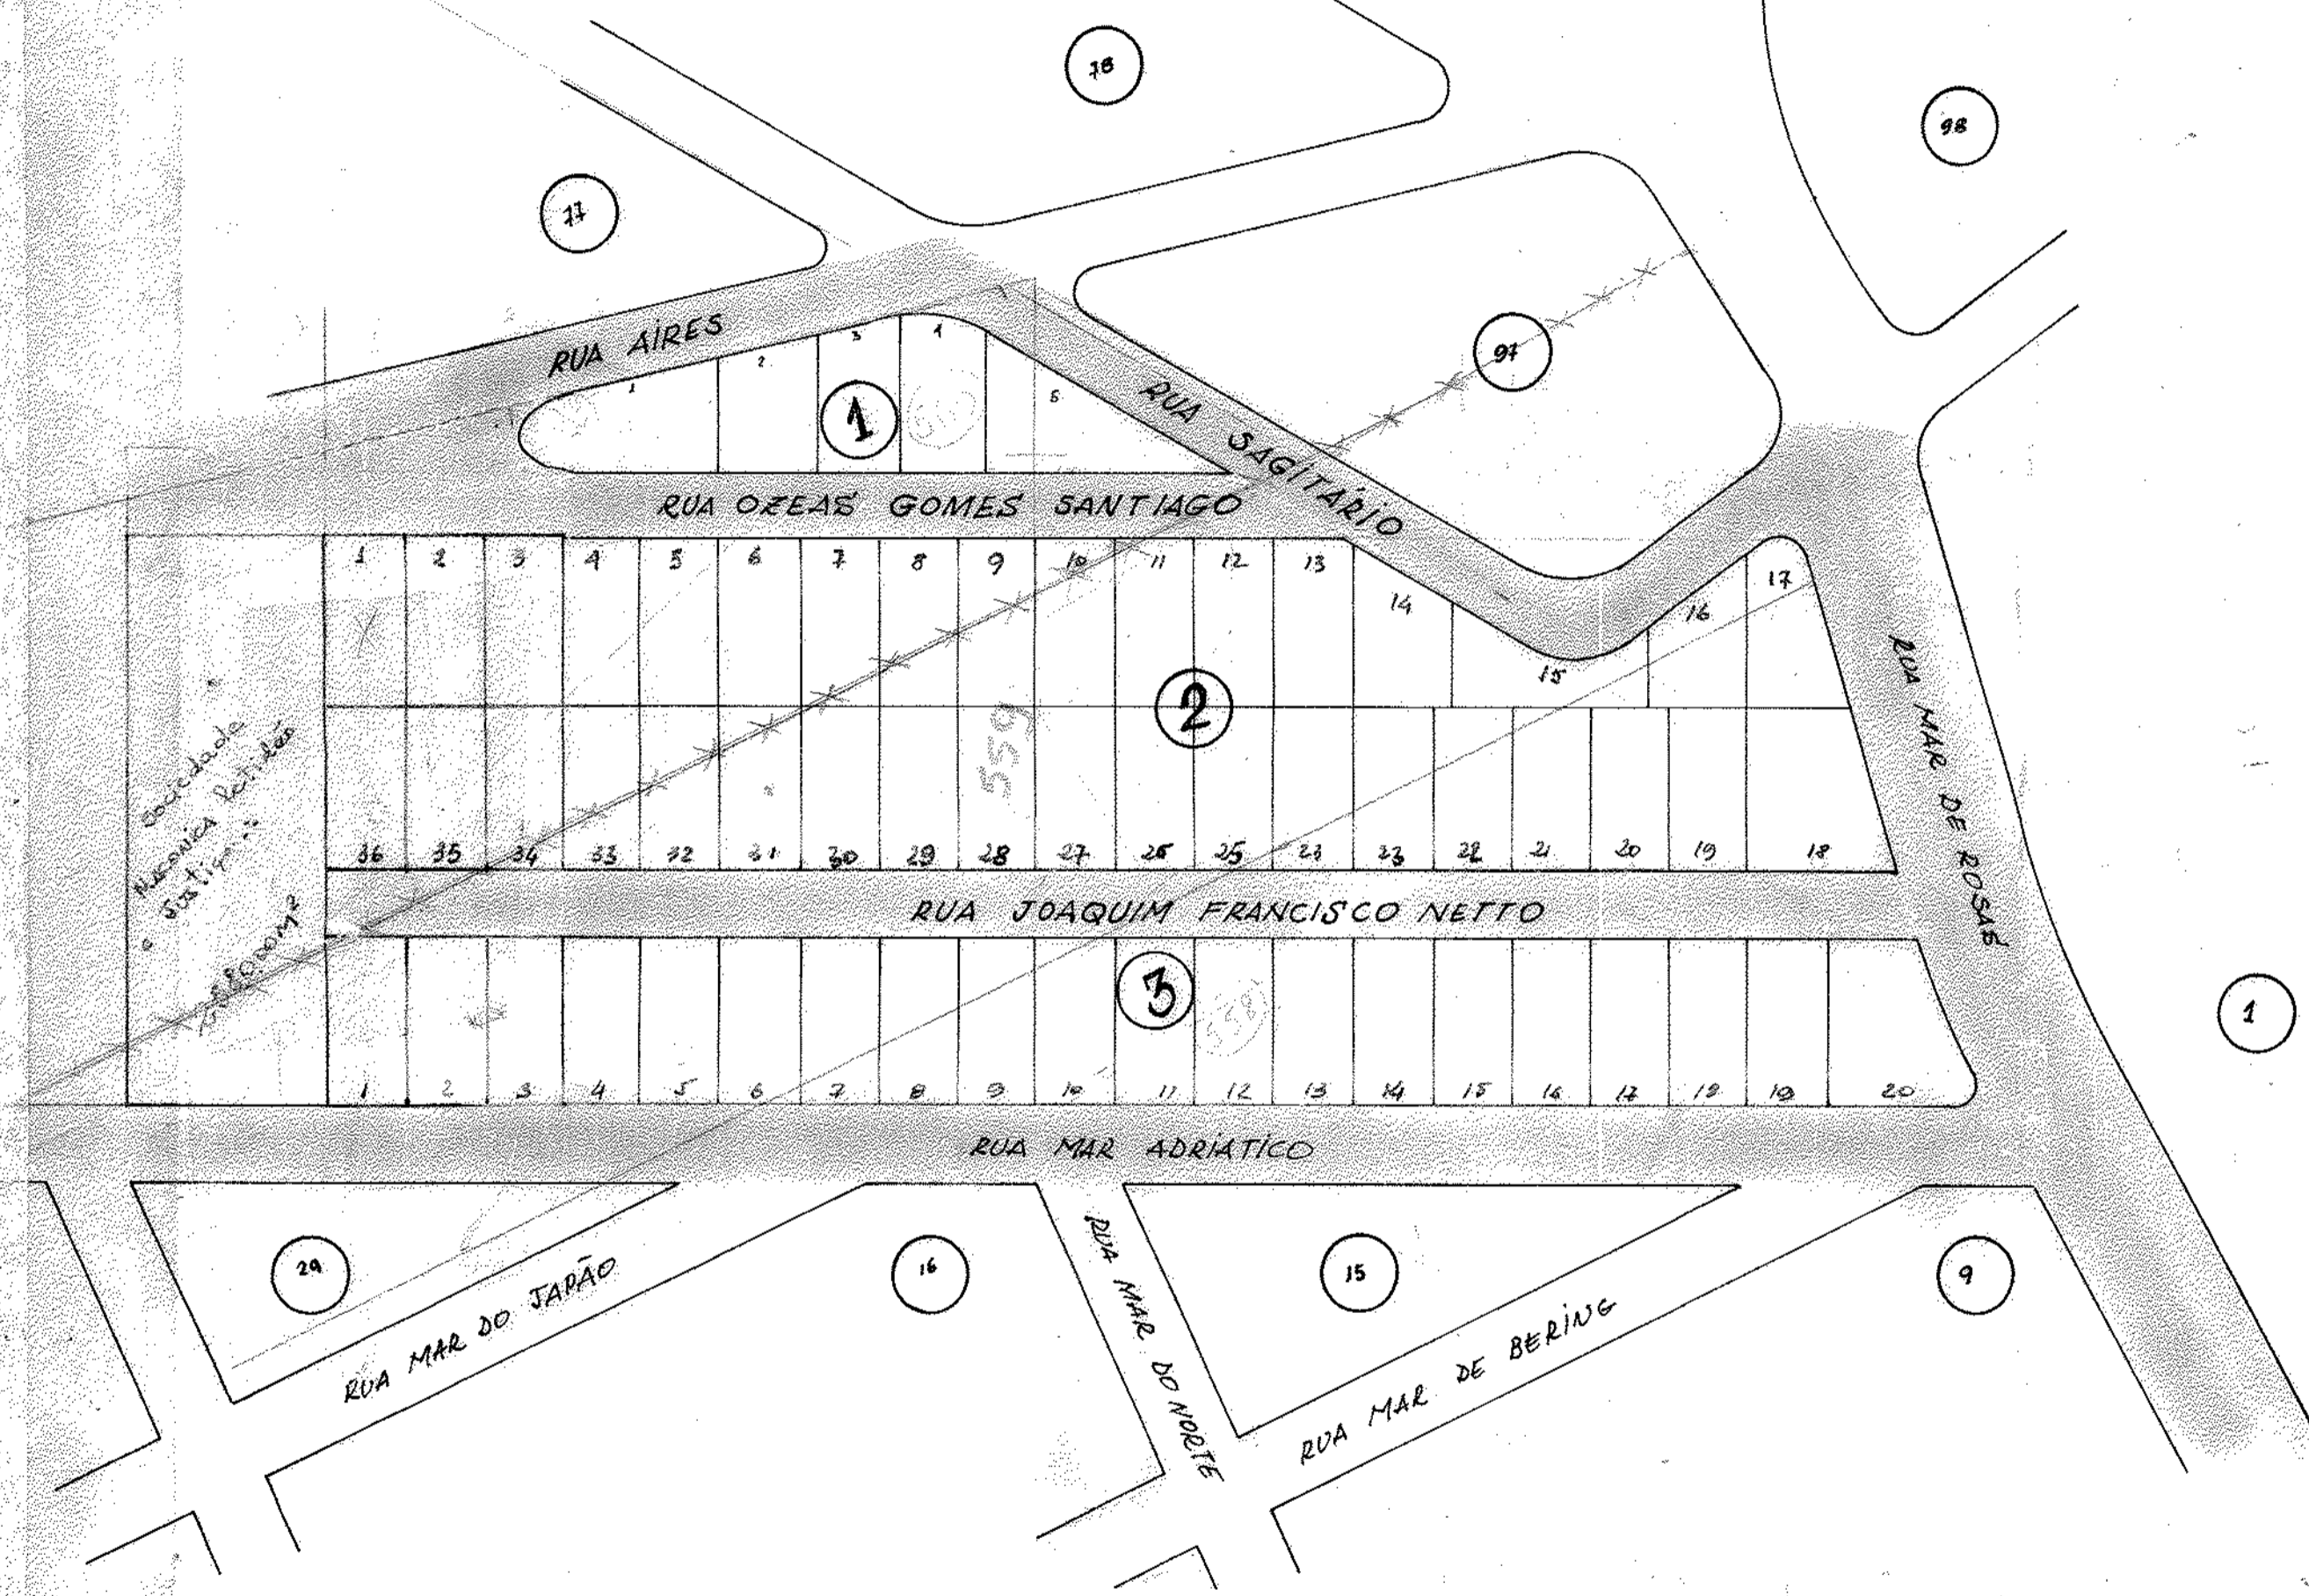

SETOR
MARIA SILVA

PREFEITURA MUNICIPAL DE GUARAPARI
PLANEJAMENTO E COORDENACAO
LOTEAMENTO APROVADO
DECRETO n.º 07/83 DATA 21/01/83
PREFEITO MUNICIPAL

P.M.G.
BAIRRO DOS FUNCIONARIOS
ESC. - 1:1000

OS LOTES NAO COTADOS TEM 300,00 M²

36
38