
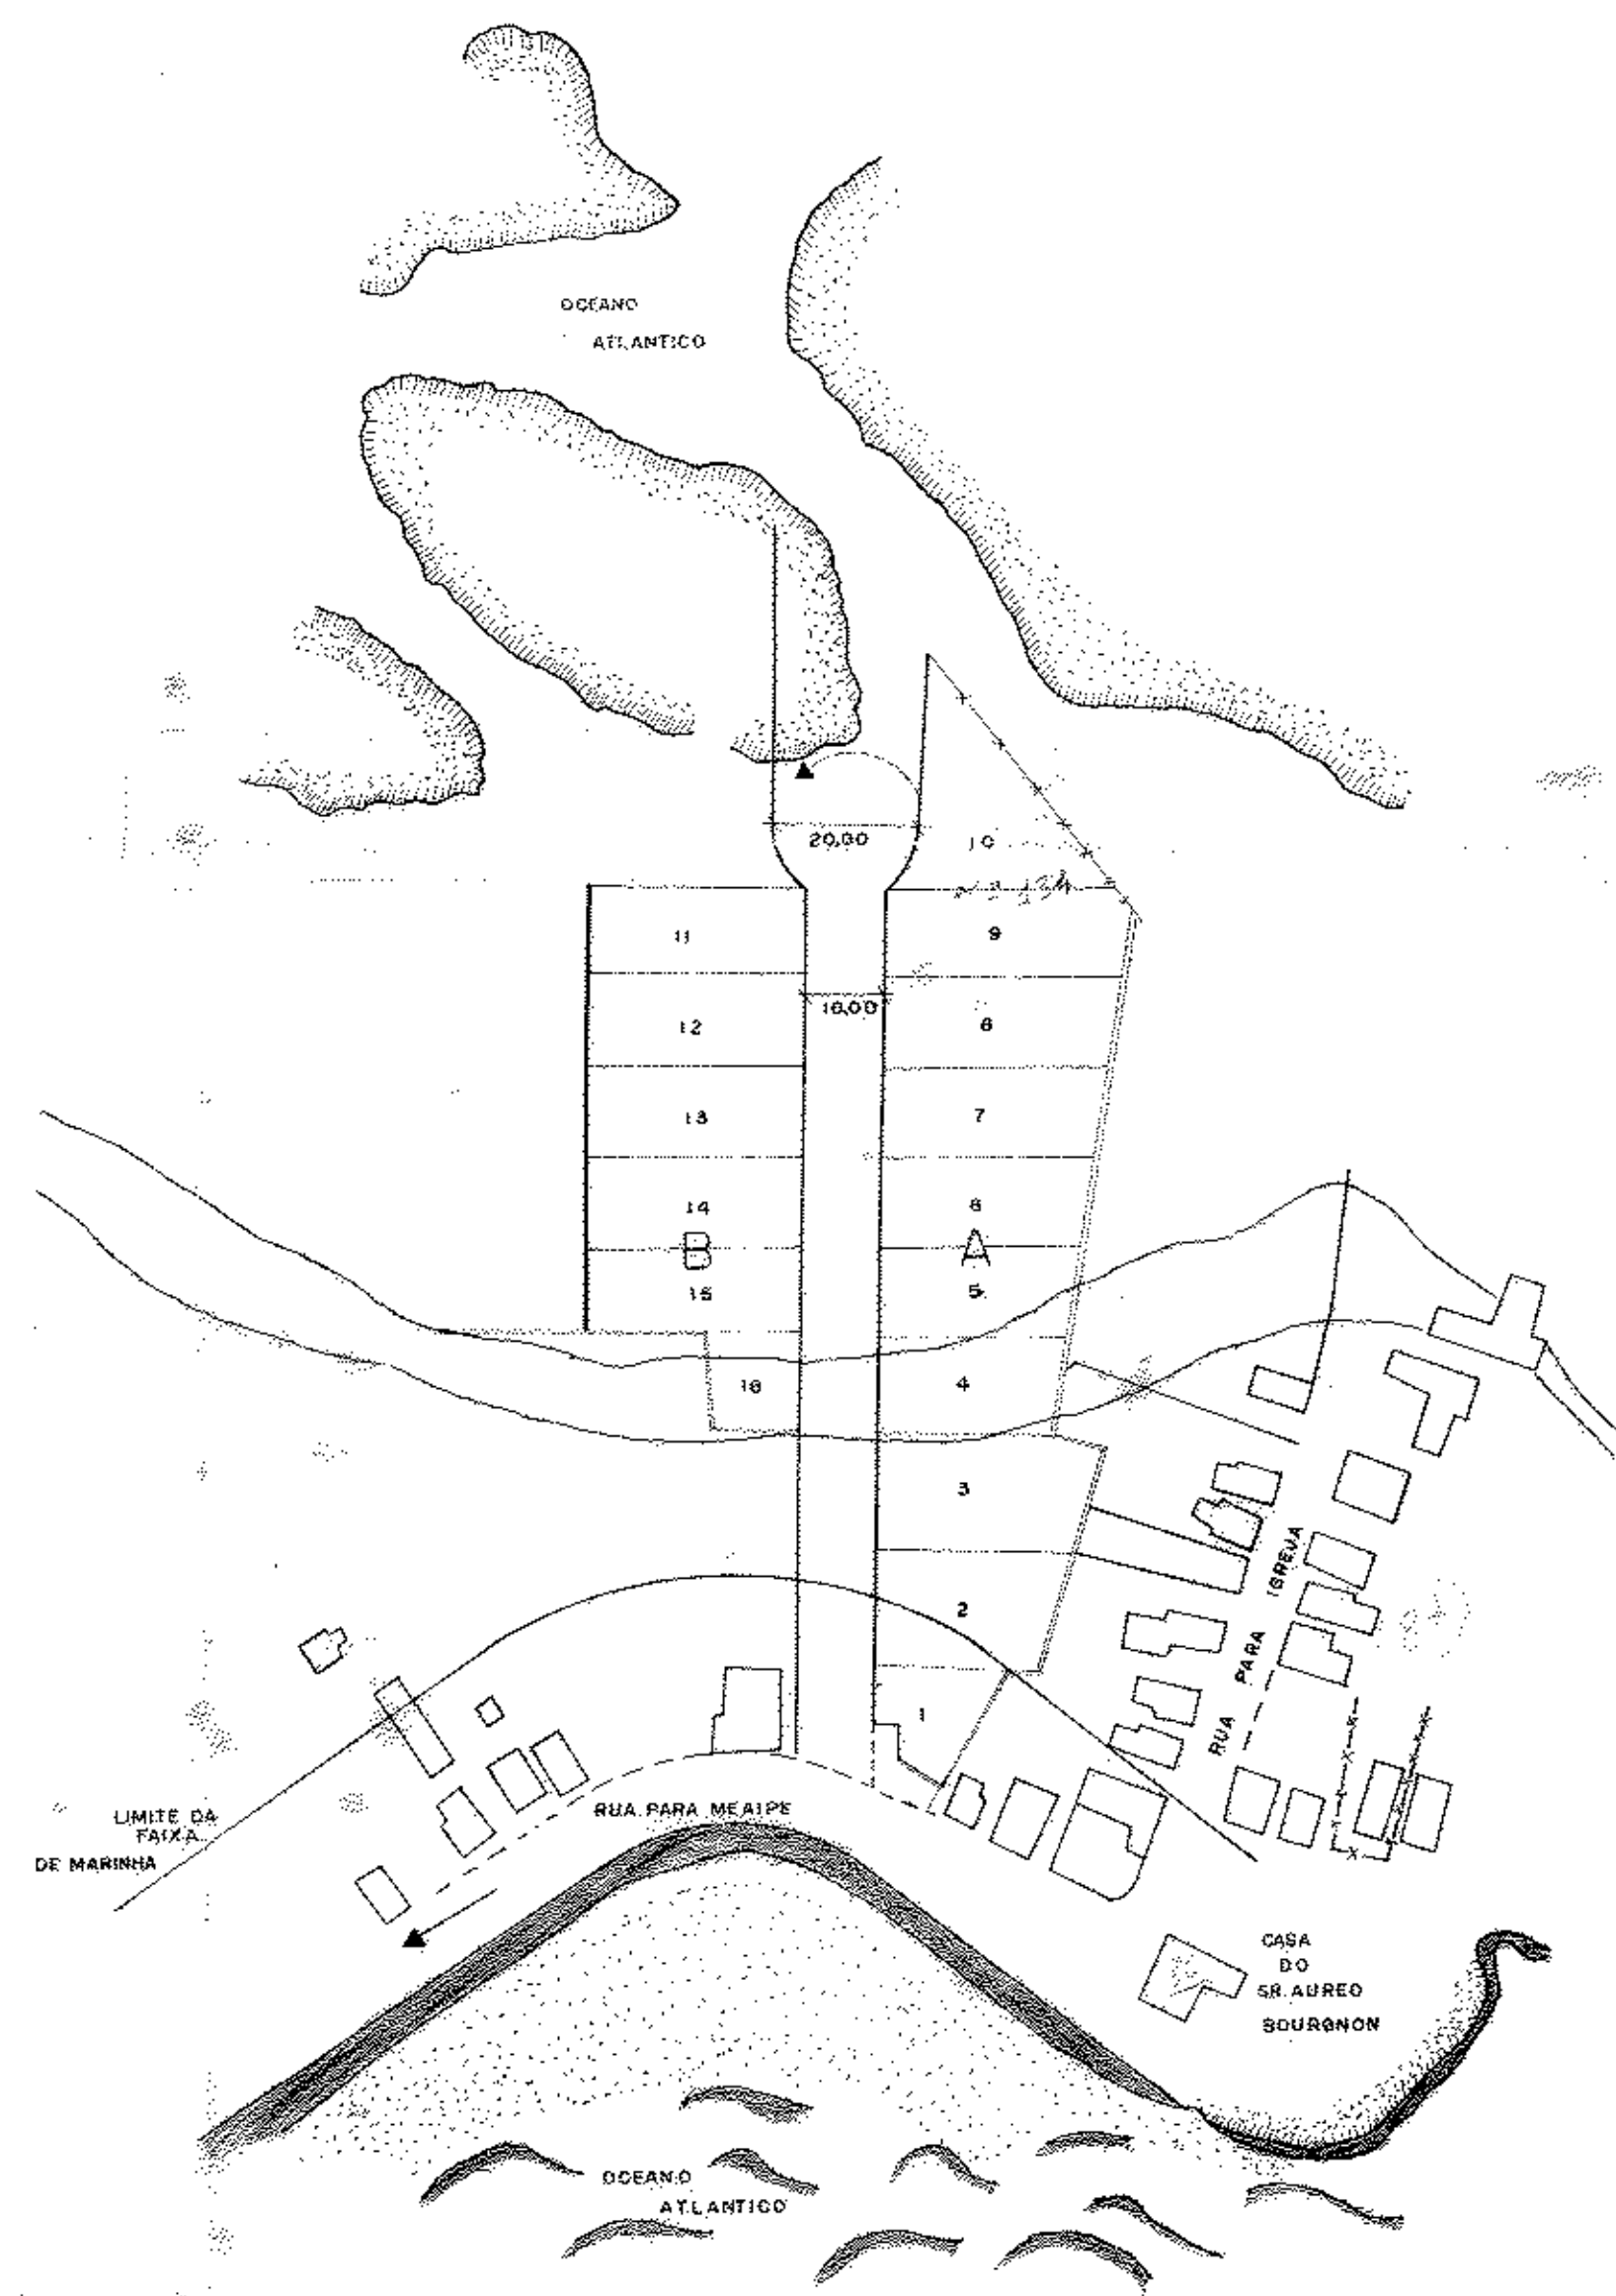
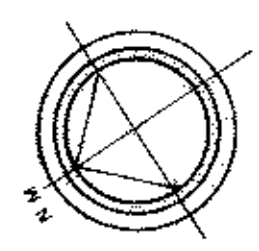


B-1FA

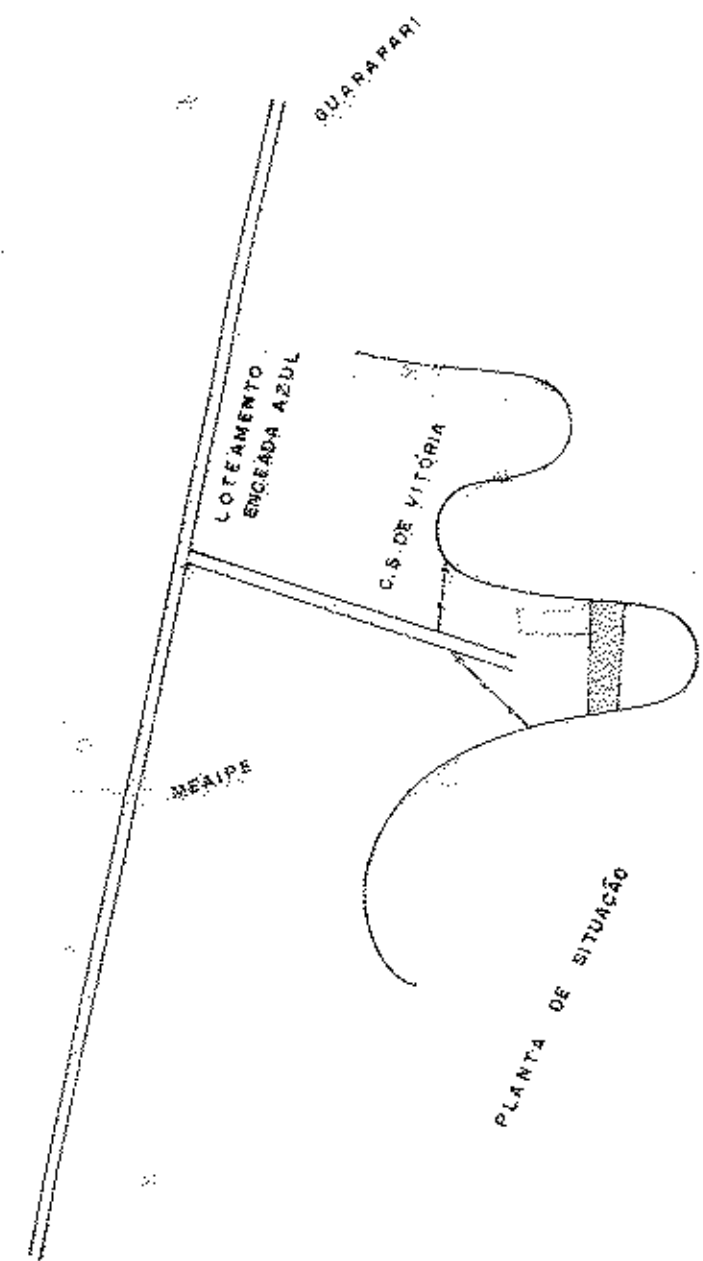

Nº DO LOTE	MED. LADO DIR.	MED. LADO ESQ.	MED. FRENTE	MED. FUNDO	ÁREA	O.B.S.
1	6,80	18,15	11,47	18,08	212,39M ²	INRR
2	22,00	26,00	15,15	16,50	379,56M ²	
3	26,00	30,21	15,13	15,50	430,47M ²	
4	23,19	24,08	13,00	15,13	306,80M ²	
5	24,05	25,27	12,00	12,12	300,41M ²	
6	29,77	27,49	12,00	12,12	521,16M ²	
7	27,49	29,21	12,00	12,12	341,90M ²	
8	29,21	30,53	12,00	12,12	362,64M ²	
9	30,93	30,50	12,00	9,92	370,27M ²	
10	5,00		31,00	40,00	403,00M ²	
11	30,00	30,00	12,00	12,00	360,00M ²	REG.
12	30,00	30,00	12,00	12,00	360,00M ²	
13	30,00	30,00	12,00	12,00	360,00M ²	
14	30,00	30,00	12,12	12,00	360,00M ²	
15	30,00	30,00	11,00	11,00	330,00M ²	
16	11,80	11,30	12,50	12,50	141,25M ²	INRR

PREFEITURA MUNICIPAL DE GUARAPARI
 PLANEJAMENTO E COORDENAÇÃO
LOTEAMENTO APROVADO
 DECRETO N.º 54/78 DATA 05/09/78
 Diretor
 Prefeito Municipal

JOÃO SECCHIN JUNIOR		EPS EMPREENDIMENTOS IMOBILIÁRIOS LTDA.	
LOTEAMENTO BEIRA MAR			
GUARAPARI - ESP. SANTO		ÁREA LOTEADA = 5.340,00M ²	
2 QUADRAS - 16 LOTES		ÁREA DE RUA = 2.110,00M ²	
		ÁREA TOTAL = 7.450,00M ²	
RESP. TÉCNICO	EPS EMPREENDIMENTO IMOB. LTDA.	TOPOGRÁFO	MIGUEL ALVES DOS SANTOS
PROJETO		DESENHO	RUBENMAR F. DANHAMAQUE
PROPRIETÁRIO	JOÃO SECCHIN JUNIOR	ESCALA	1:1000
		DATA	25/11/77