
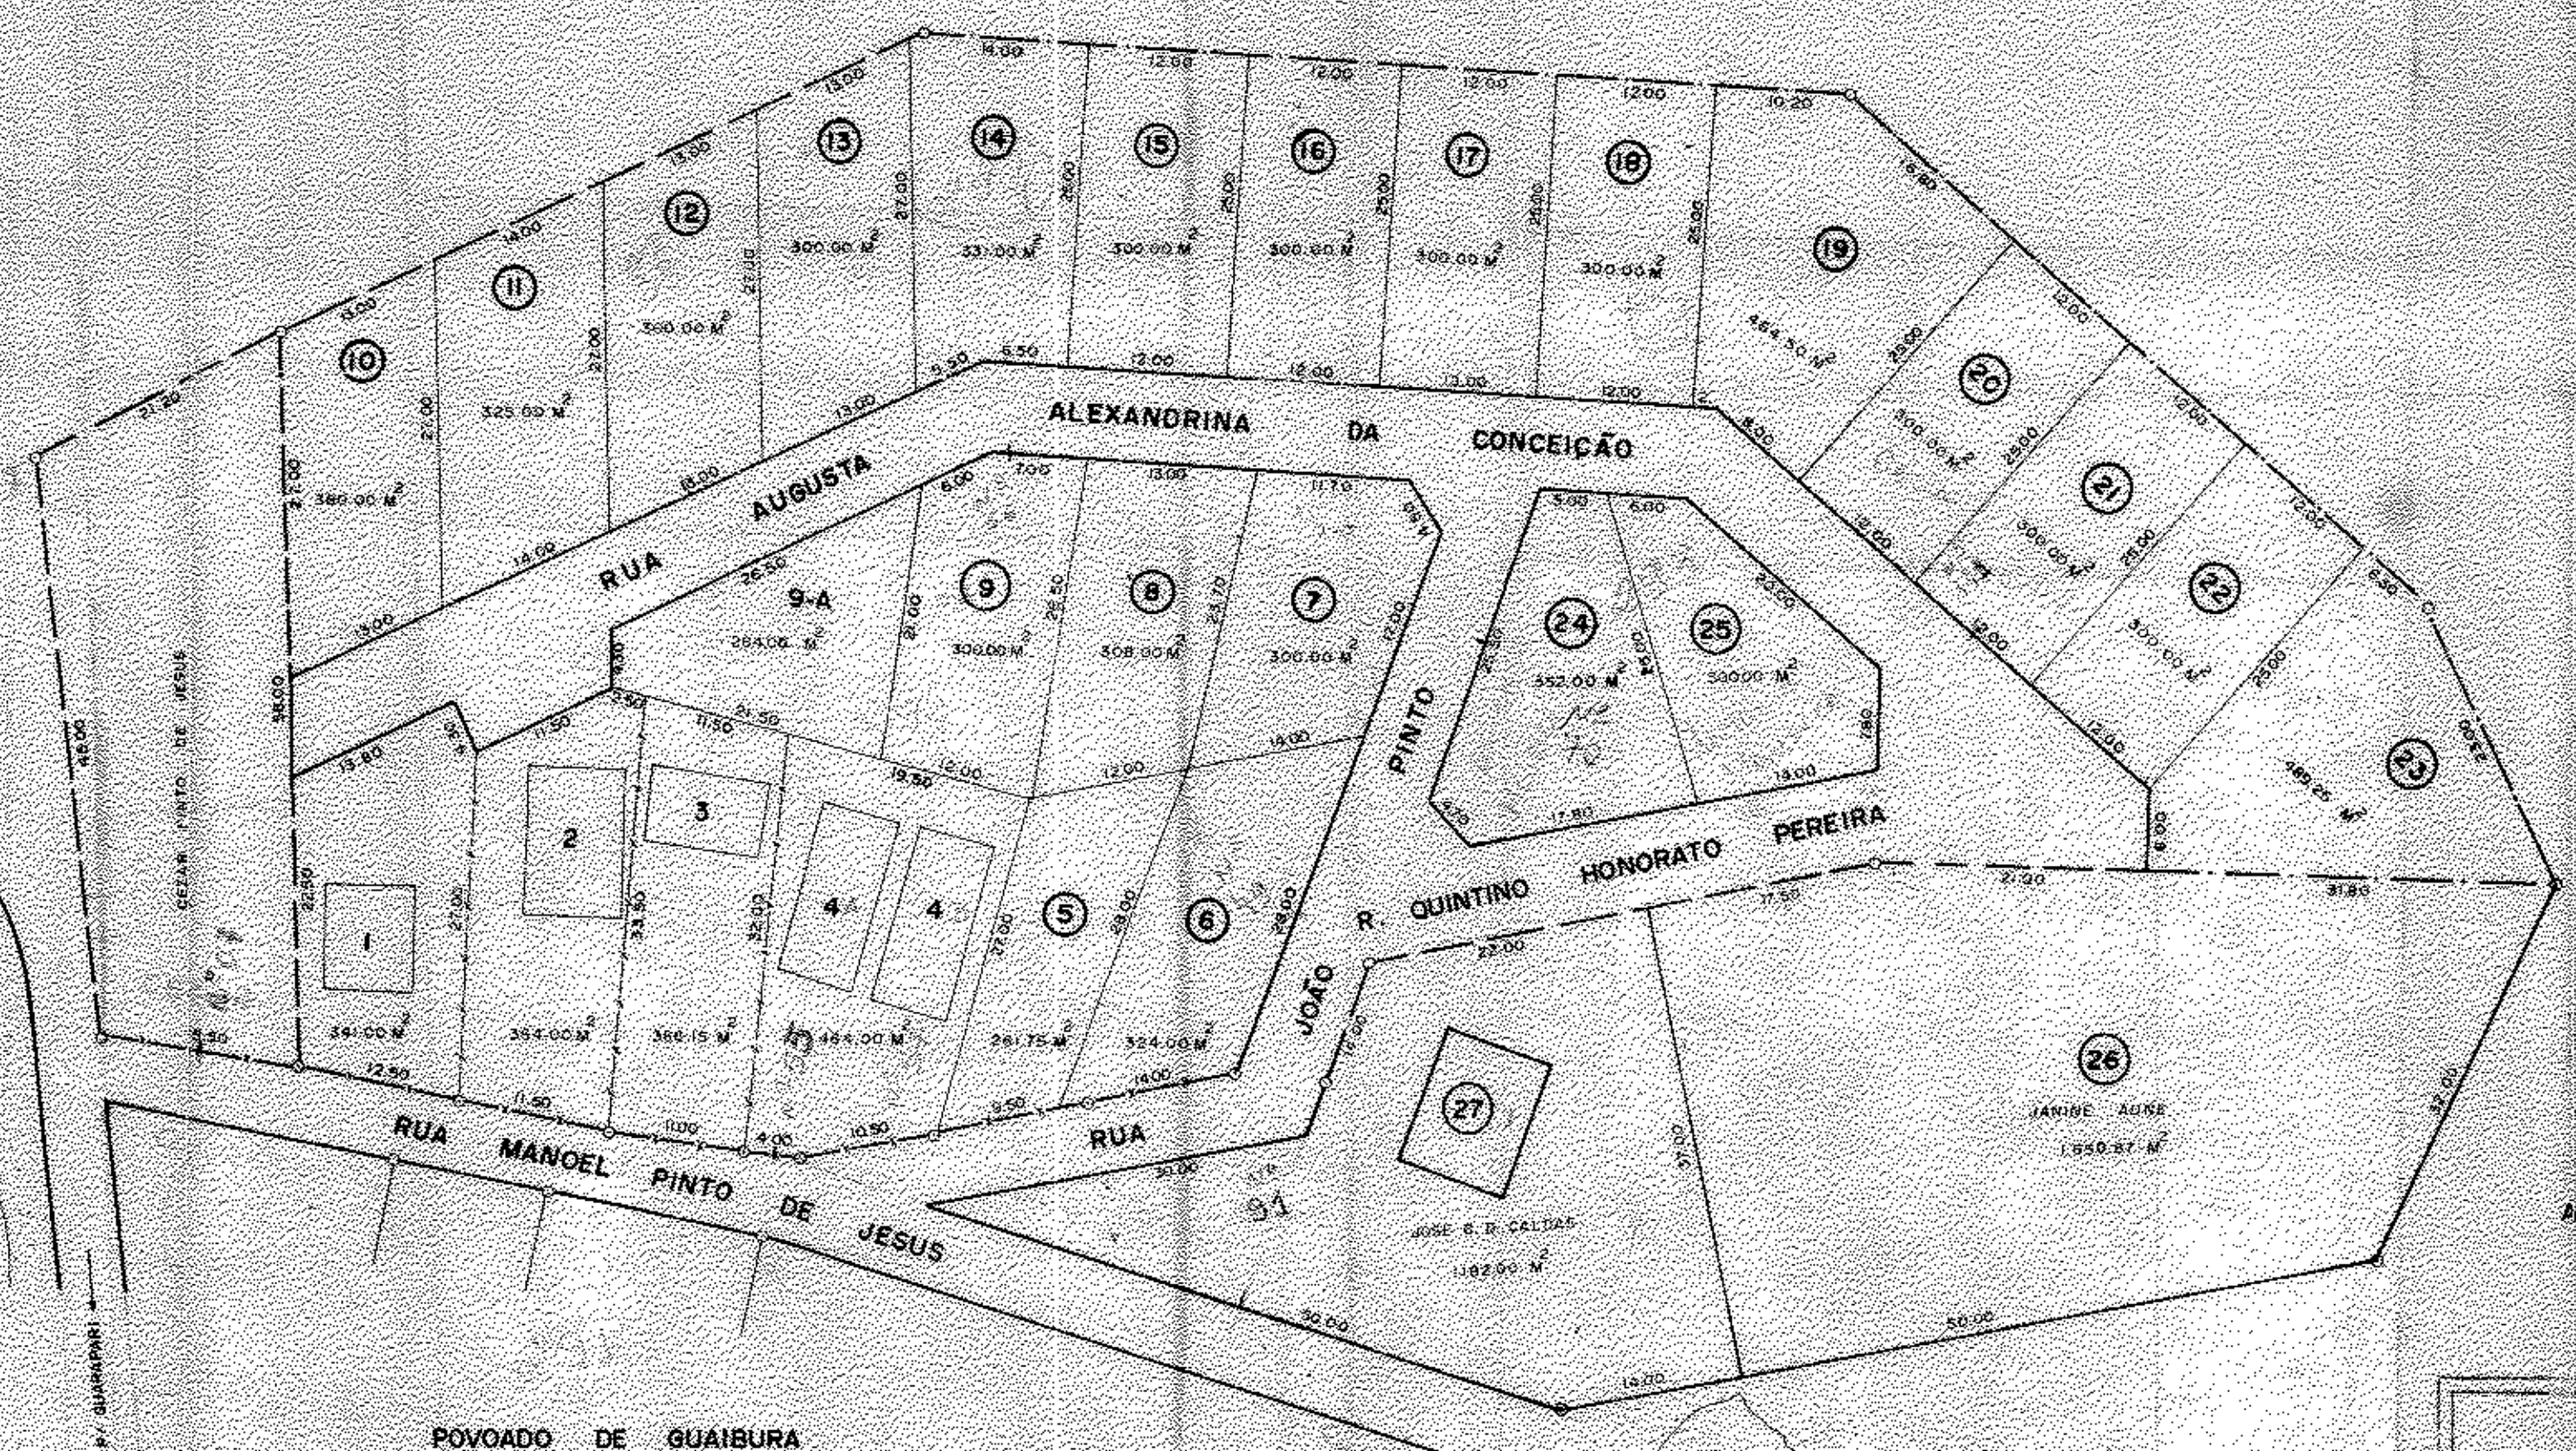


VILA GUAIBURA

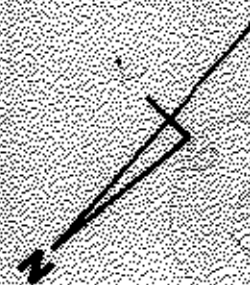

- 1 MANOEL PINTO DE JESUS
- 2 JOEL PINTO DE JESUS
- 3 JOSSE DE JESUS
- 4 JOAO ALMEIDA DE JESUS
- 5 JOAO ALMEIDA DE JESUS
- 6 MANOEL PINTO DE JESUS

RECEBIMOS
 O VALOR DE
 R\$ 3.100,00
 em 30/03/70
 Manoel Pinto de Jesus

ÁREA DE RUAS 2.798,25
 // DOS LOTES 11.404,87
 ÁREA TOTAL 14.203,12 M²

36

Azimuth TOPOGRAFIA E PROJETOS LTDA
 RUA BRUNO DE SALES, 100 - JARDIM SÃO CARLOS - SÃO PAULO - SP

Proprietário: MANOEL PINTO DE JESUS PRANCHA Nº 01

Responsável Técnico: CREA

LOTEAMENTO VILA GUAIBURA Escala: 1:500 A.L. RIBEIRO