
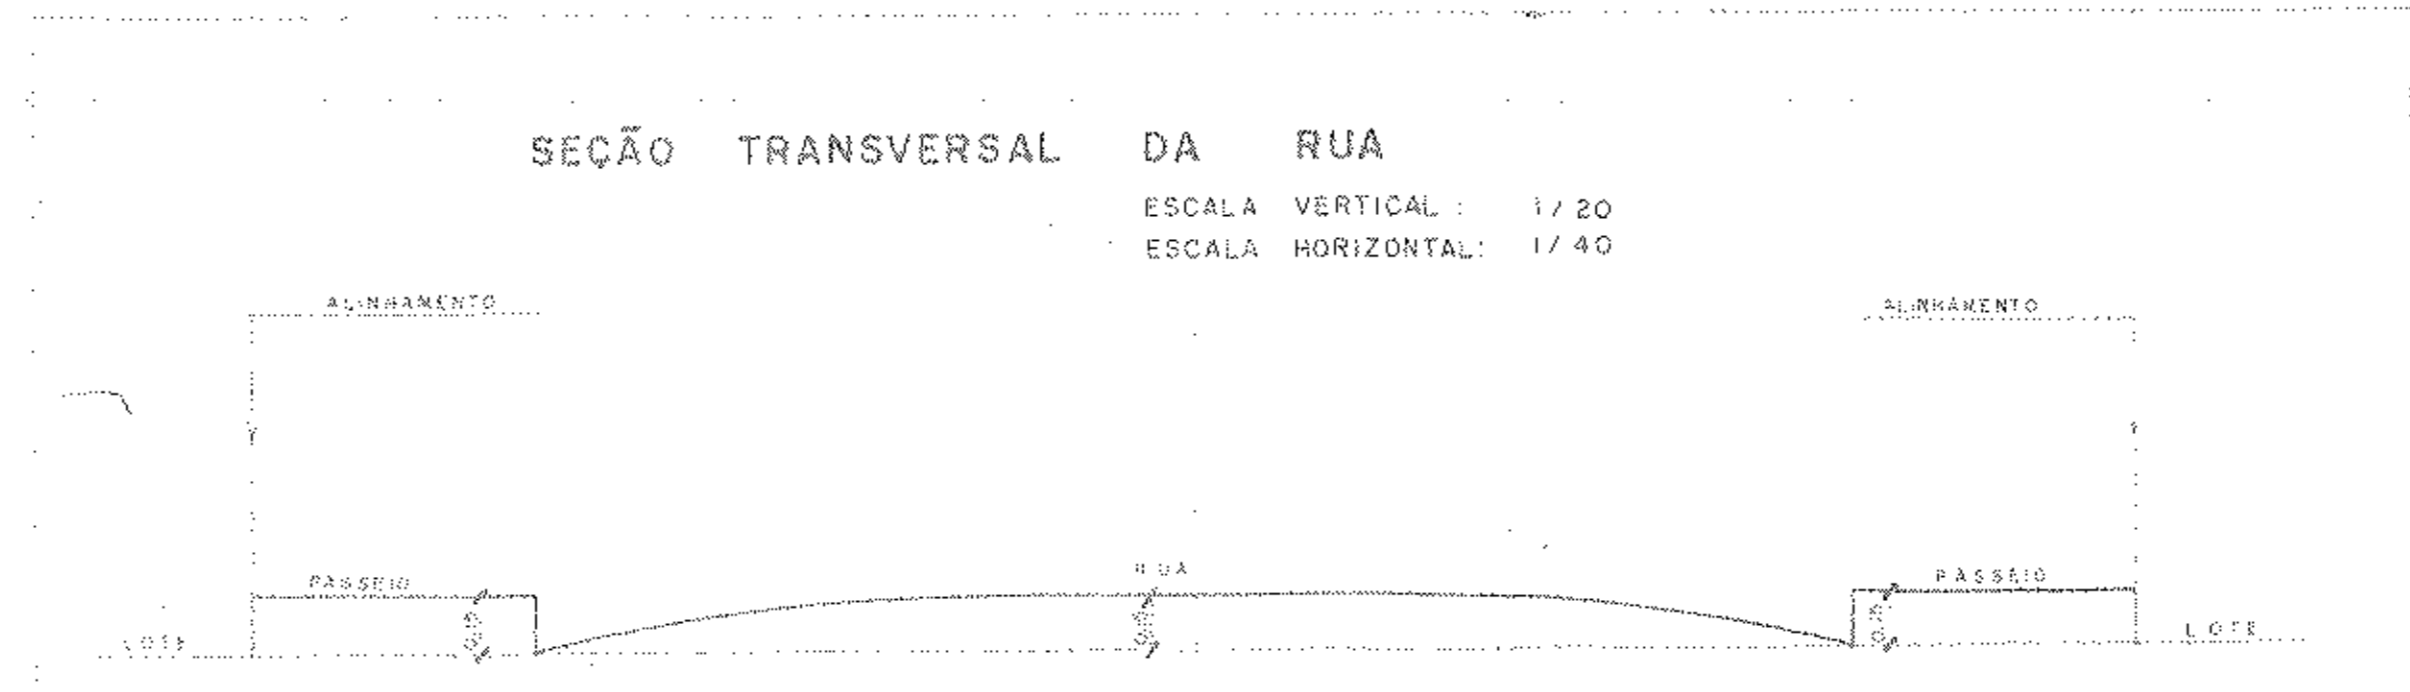


PLANTA DE LOCALIZAÇÃO - escala: 1/5.000
 GUARAPARI - ES

GLEBAS PONTAL DE GUAIBURA

GUARAPARI - ES
 escala: 1:500

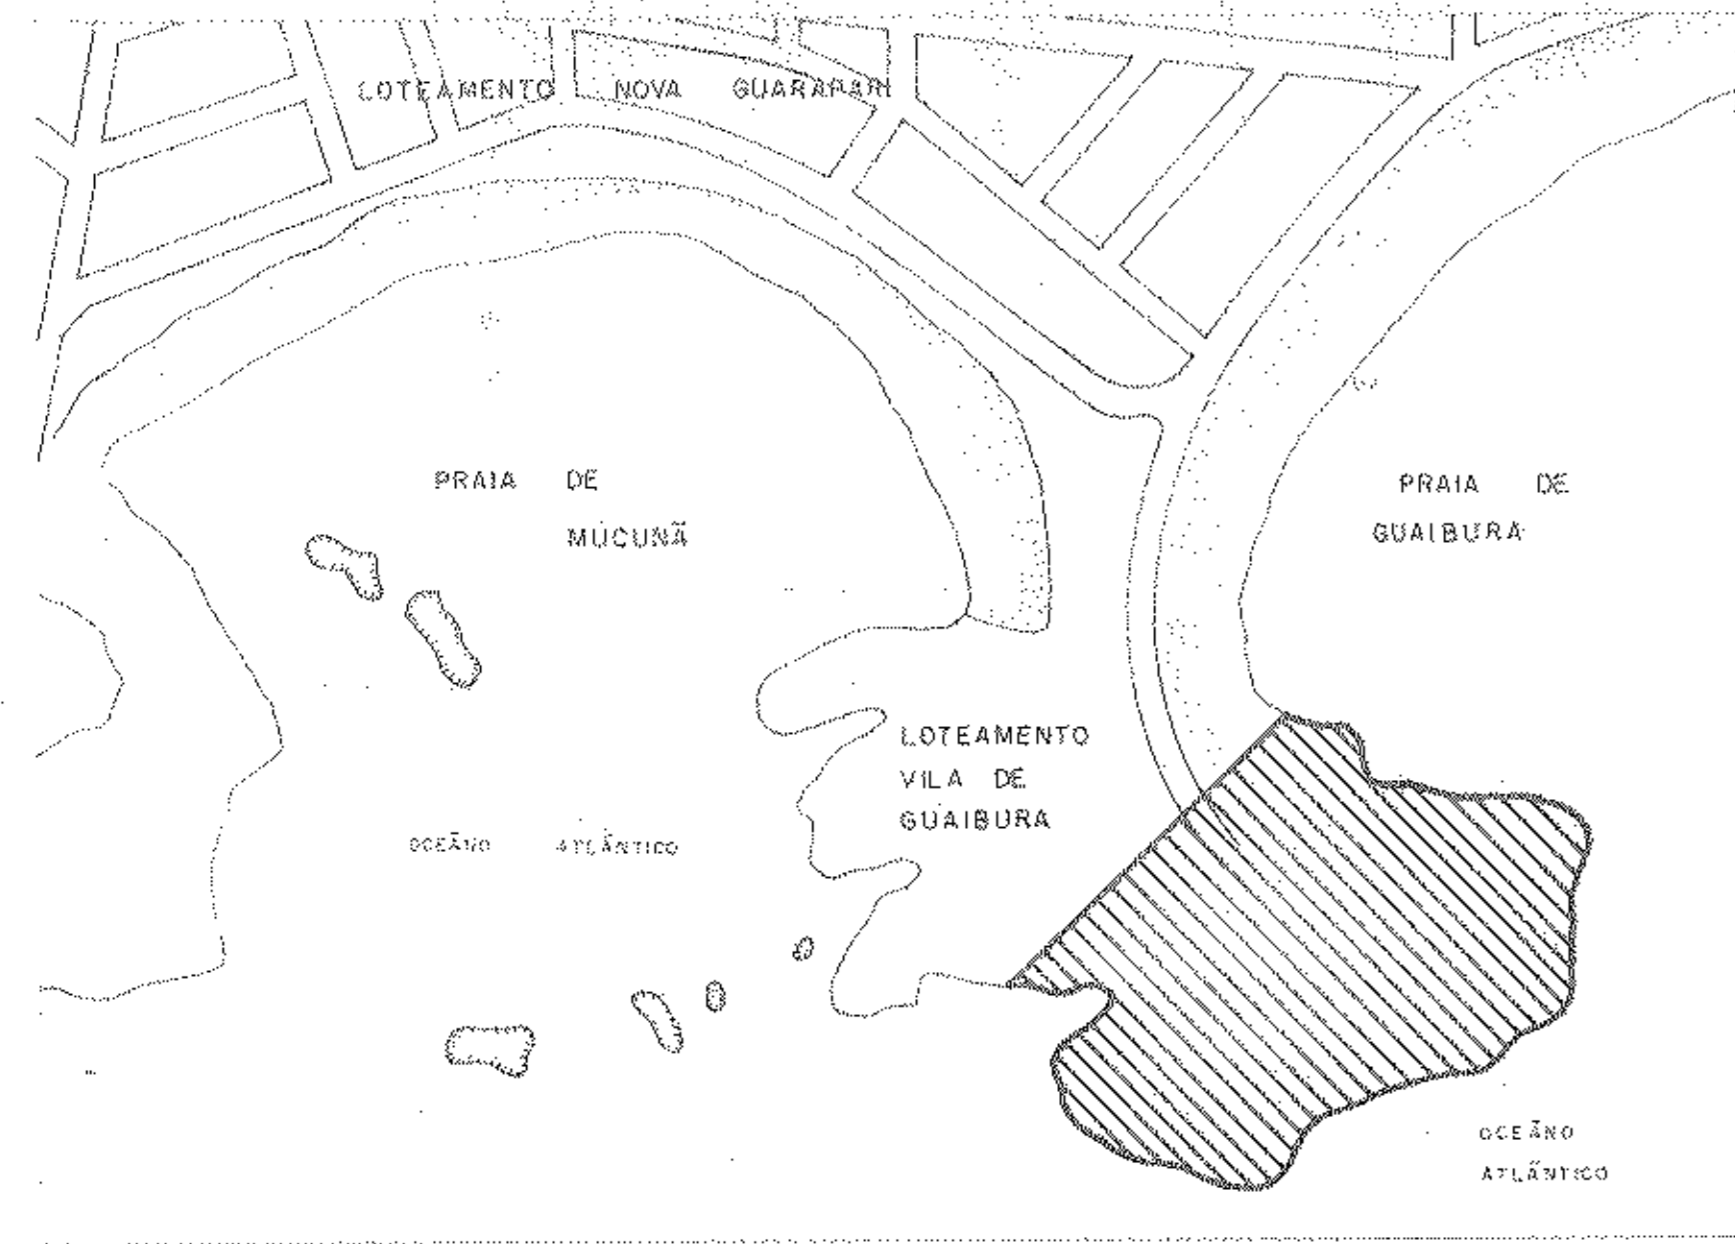

QUADRO DE ÁREAS

DISCRIMINAÇÃO	M ²	%
RUAS	4.353,00	10
GLEBAS	17.993,00	40
PRAÇAS E ÁREAS VERDES	6.055,00	13
NON AEDIFICANDI	17.131,00	37
TOTAL	45.532,00	100

6.09

Acimuh PROJEÇÃO E ENGENHARIA LTDA.
 GUARAPARI - ES

PROJETO: HANNA SAMAAH HADDAD E EDUARDO LUIZ SIEPIEWSKI
 EXECUÇÃO: [Signature]
 ESCALA: 1:500

Área do Terreno 45.532,00M² Área de Construção