

PLANTA PARCIAL DO LOT 9
JARDIM BOA VISTA

GUARAPARI ES.


SUBDIVISÃO DA QUADRA S/Nº (6.398 m²)

ESC: 1/500

ÁREAS

LOTE 1	274,00	m ²
" 2	325,00	m ²
" 3	"	
" 4	"	
" 5	"	
" 6	"	
" 7	"	
" 8	"	
" 9	"	
" 10	"	

LOTE 11	325,00	m ²
" 12	"	
" 13	"	
" 14	"	
" 15	"	
" 16	"	
" 17	"	
" 18	"	
" 19	"	
" 20	274,00	m ²

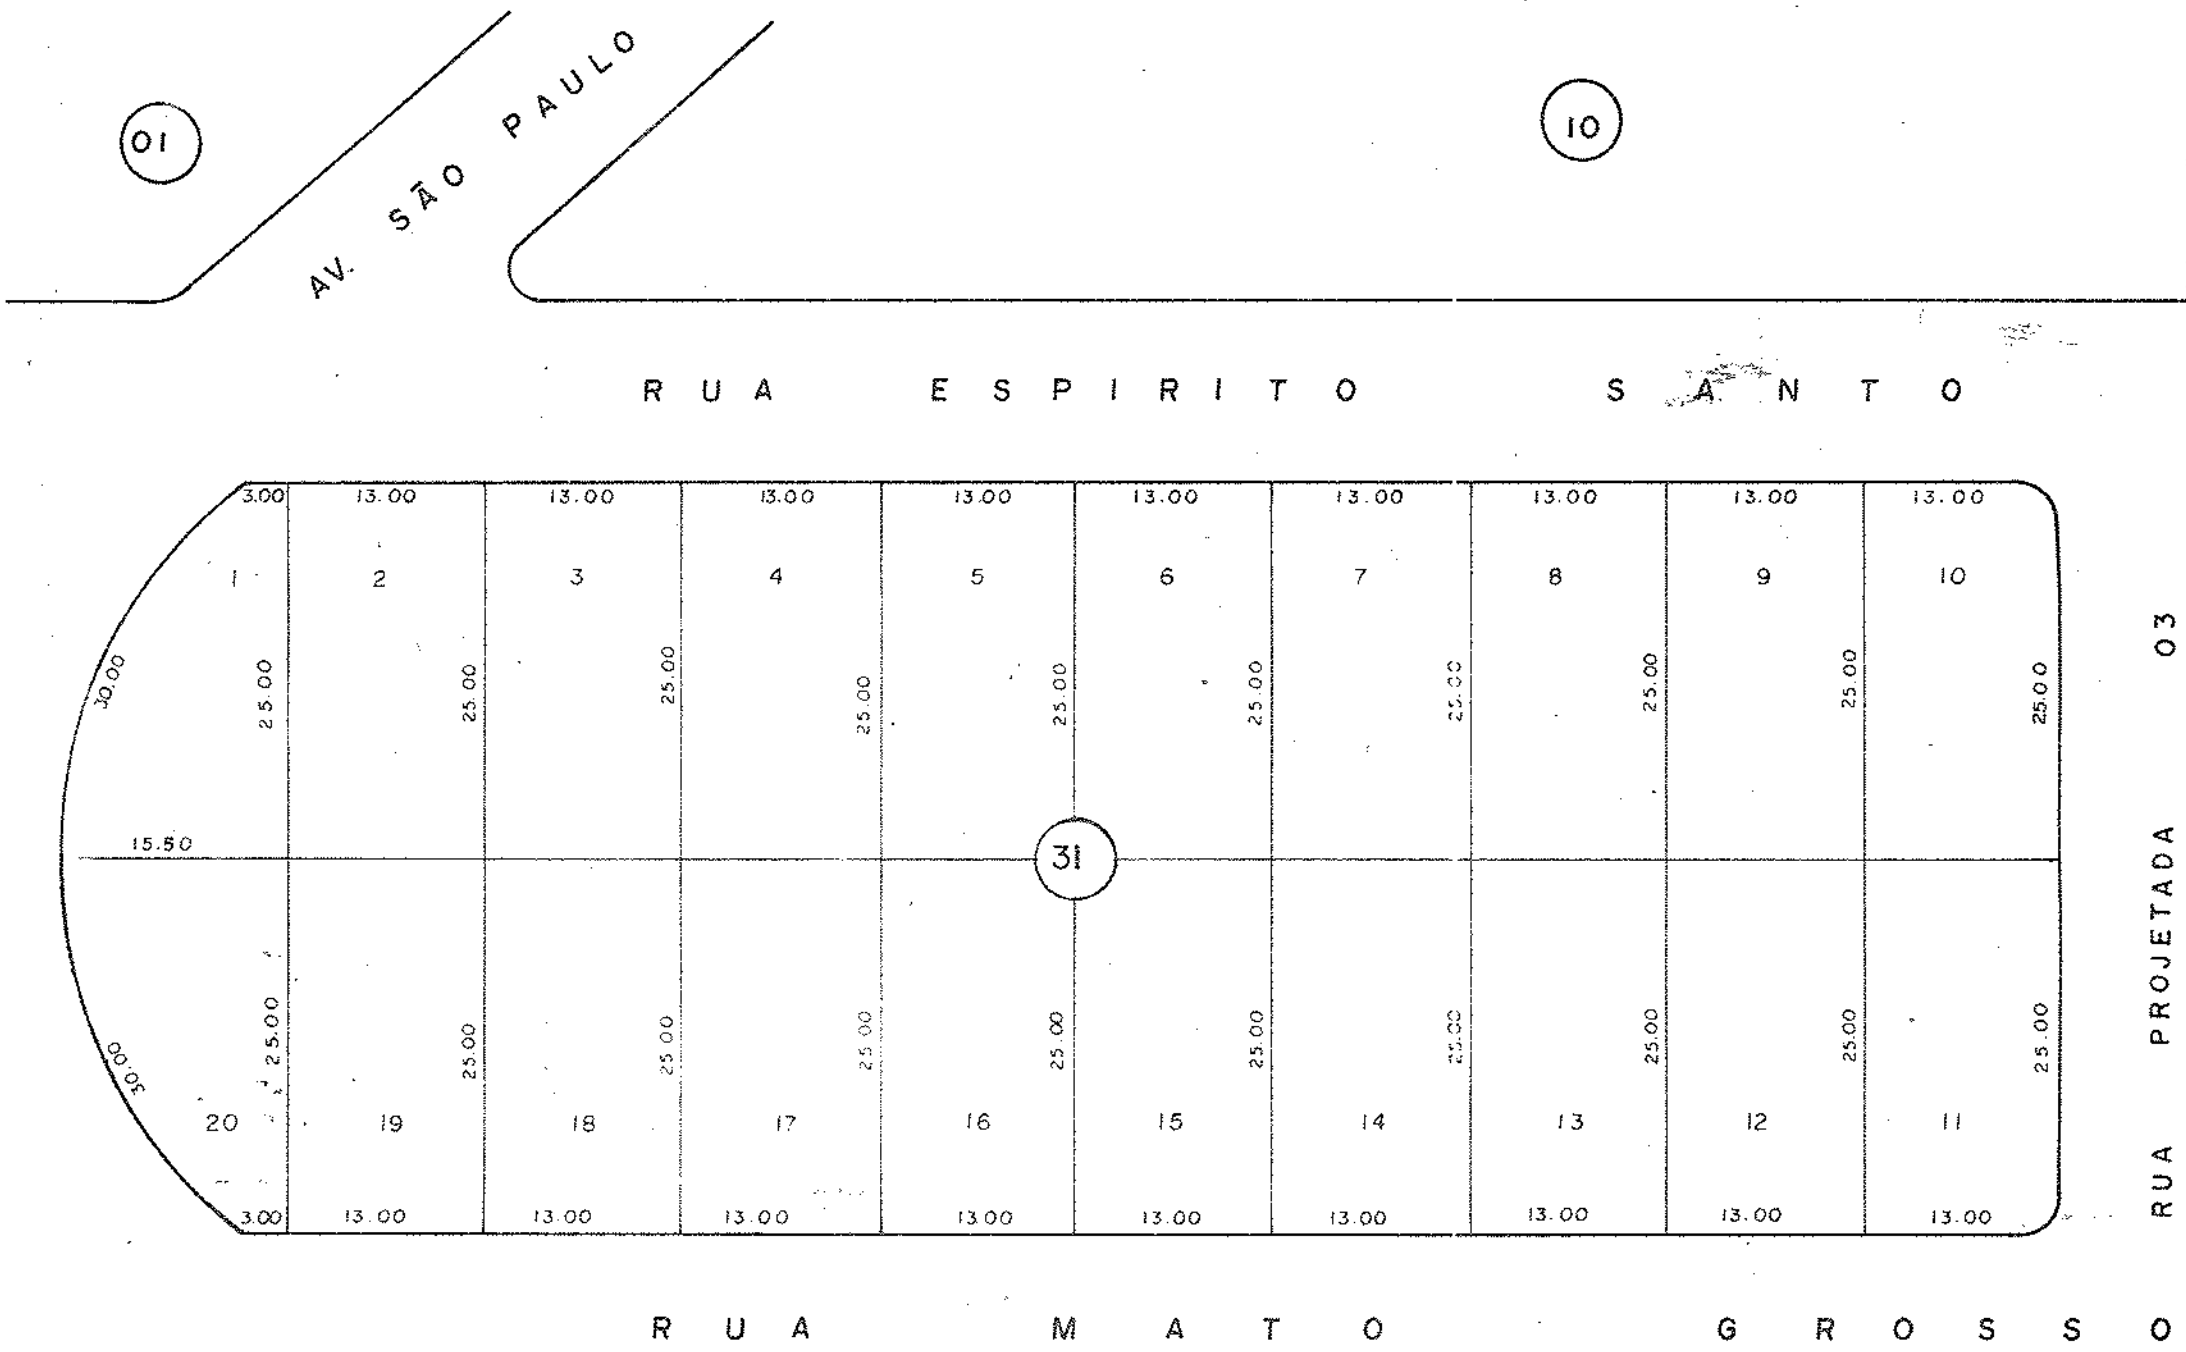

CARTÓRIO RIO CALÇADO
RUBENS RUY MARTINS
Tabelião e Oficial de Registro Civil e Juiz de Paz de Guarapari - ES

Reconheço a assinatura: *Aluísio José Rodrigues*
Aluísio Chaves de Sá
Aluísio Chaves de Sá
Santos, e seu fe^o
No Calçado (13) nº 27 de maio de 1992
em Test. da verdade

RUBENS RUY MARTINS
TABELIAO

PREFEITURA MUNICIPAL DE GUARAPARI
DEPARTAMENTO DE OBRAS

APROVADO

Processo No. 4.570/92 Data 26/05/92

Rodrigues
DIRETOR

Aluísio J. Rodrigues
Ass. Planejamento Urbano
PMG

J.F.C.

Aluísio José Rodrigues
PROPRIETÁRIO

Aluísio José Rodrigues
PROTEK
TOPOGRAFIA E PROJETOS LTDA

01

10

31

16

09