



PLANTA PARCIAL DO LOT<sup>o</sup>  
JARDIM BOA VISTA

GUARAPARI - ES

SUBDIVISÃO DA QUADRA 28 ( 3.450,00 m<sup>2</sup> )

ESC: 1 / 500

PMG  
FLS. 06  
0

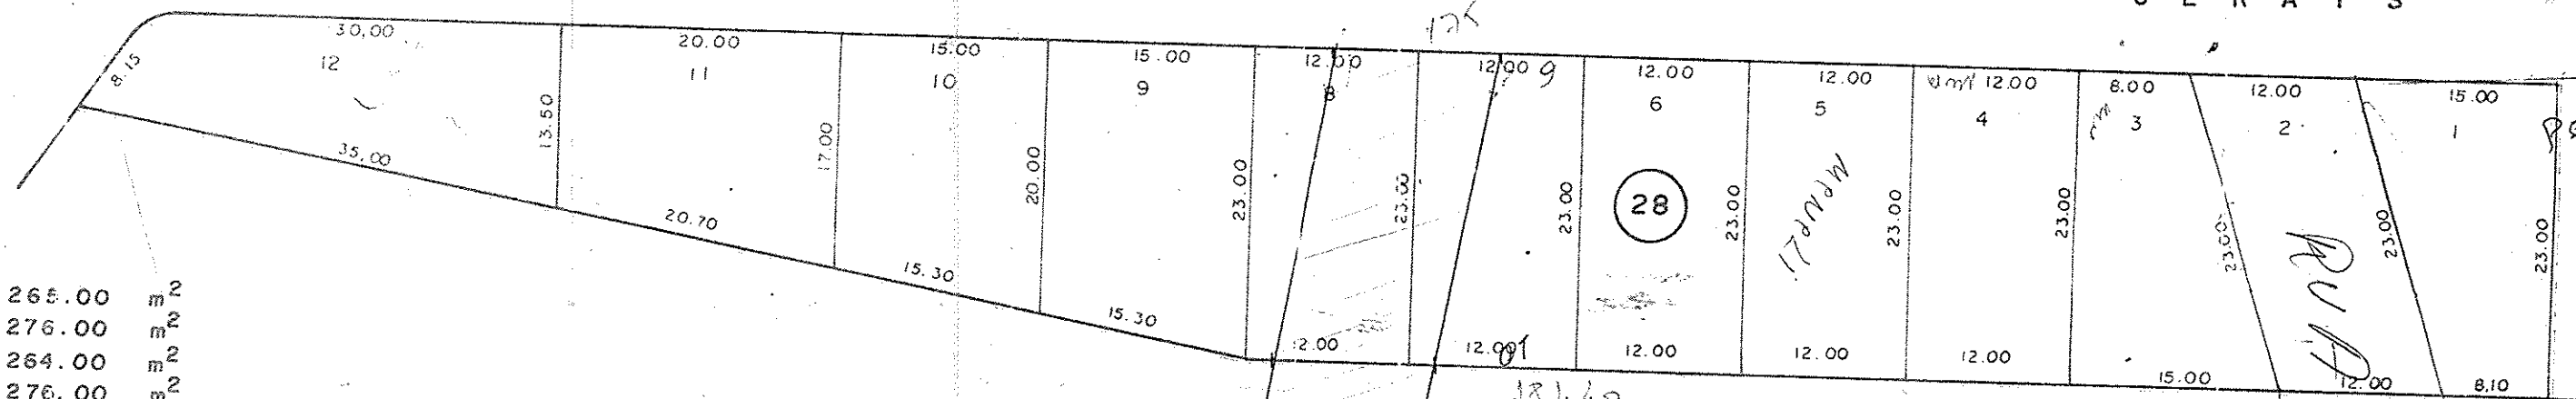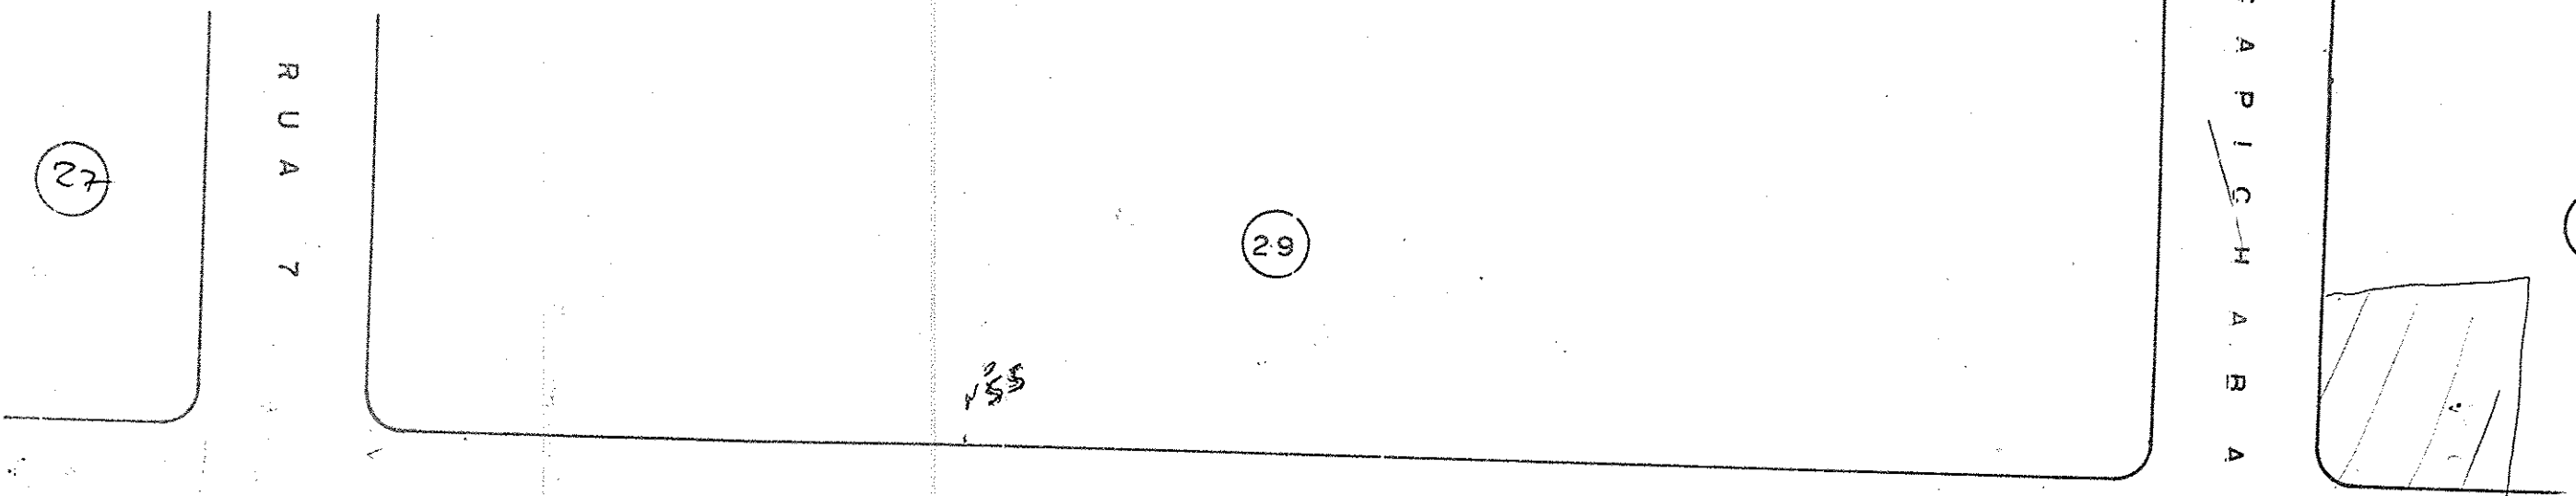

LOTE	ÁREA (m <sup>2</sup> )
1	265.00
2	276.00
3	264.00
4	276.00
5	"
6	"
7	"
8	"
9	329.00
10	280.00
11	310.00
12	350.00

SECRETARIA MUNICIPAL DE GUARAPARI  
DEPARTAMENTO DE OBRAS

**PROVADO**

Processo No. 4.570/92 Data 26/05/92

*Rodrigues*  
DIRETOR

Alvino J. Rodrigues  
Ass. Planejamento Urbano  
PMG

CA. TORIO RIO CALCADO  
NES RUY MARTINS  
Cartório de Registro Civil  
Guarapari - ES

Reconheço a firma de *Alvino J. Rodrigues*  
de nome: *Alvino J. Rodrigues*  
do Selo de *Alvino J. Rodrigues*  
de *Alvino J. Rodrigues* de 1992  
de verdade

*Alvino J. Rodrigues*  
TABELIÃO

*Alvino J. Rodrigues*  
PROPRIETÁRIO

*Alvino J. Rodrigues*  
Ass. Planejamento Urbano  
PMG

J-1B