

24  
15  
L.6.


Jardim

# PRESIDENTE KENNEDY


GUARAPARI - EST. DO ESP. SANTO

36

58

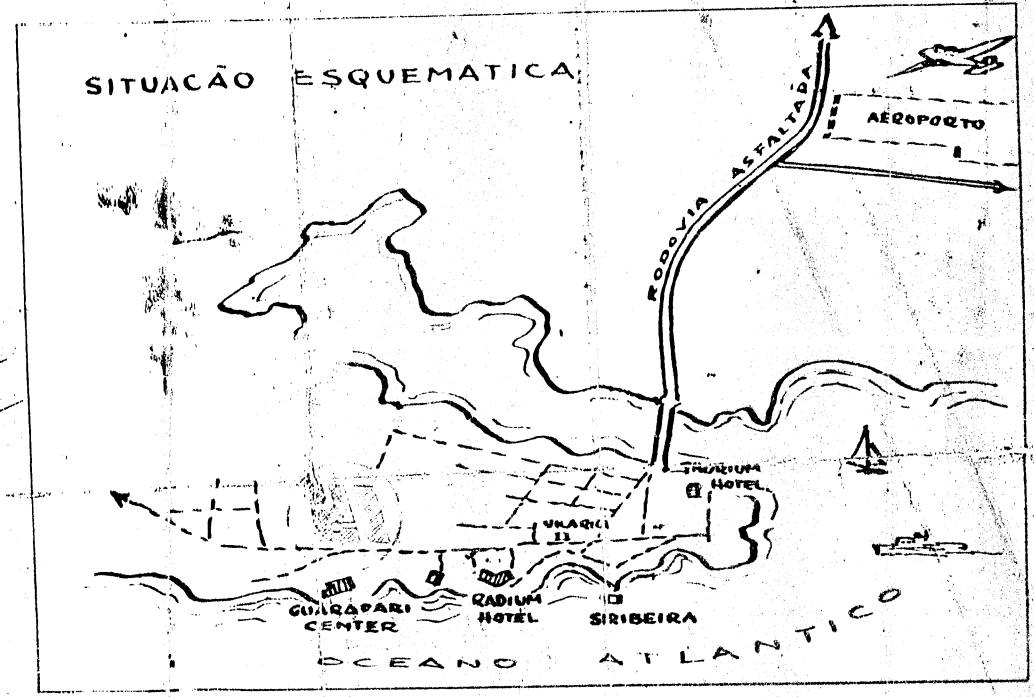

1:1.000

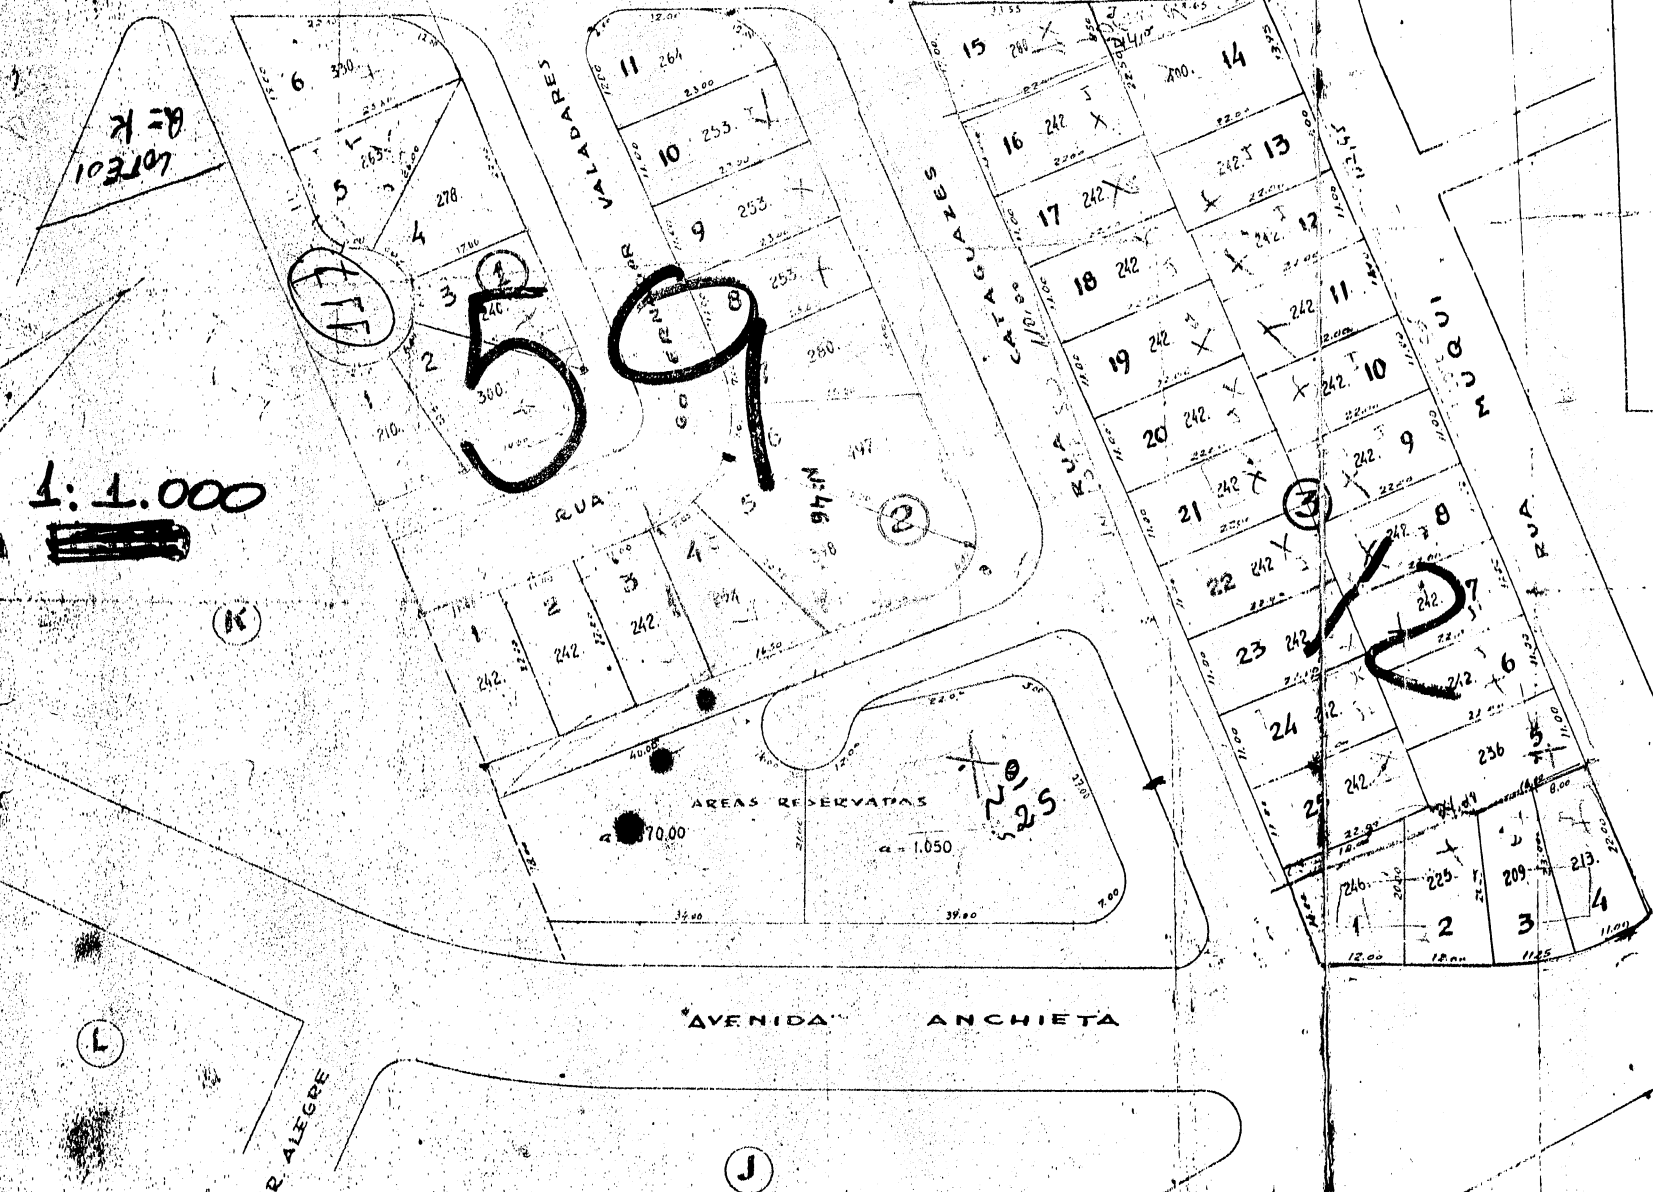

AREA TOTAL 20.509,00  
3 QUARTEIROS  
42 LOTES  
2 AREAS

APROVO  
EM 30 DE Dezembro DE 1966  
a) Domingos Brandolini  
PREFEITO MUNICIPAL

PROPRIETÁRIO:  
JORGE DA ROCHA CIRNE  
JARDIM PRESIDENTE KENNEDY

1:500  
1/67  
Eng. F. Netosch  
de Alencar  
Terreno e Planta. in. 10/10/66  
Ipiranga - Guarapari - Esp. Santo.