

AND

MIRANTE DE SAN

Nº DE QUADRAS — 65  
Nº DE LOTES — 43  
ESCALA 1:1000


PROPRIETARIO: A. CORRÊA EMPRENDIM

RESP. TÉCNICO

PREFEITURA

34/78  
Bomolito

PROJETADA 1-8-1978

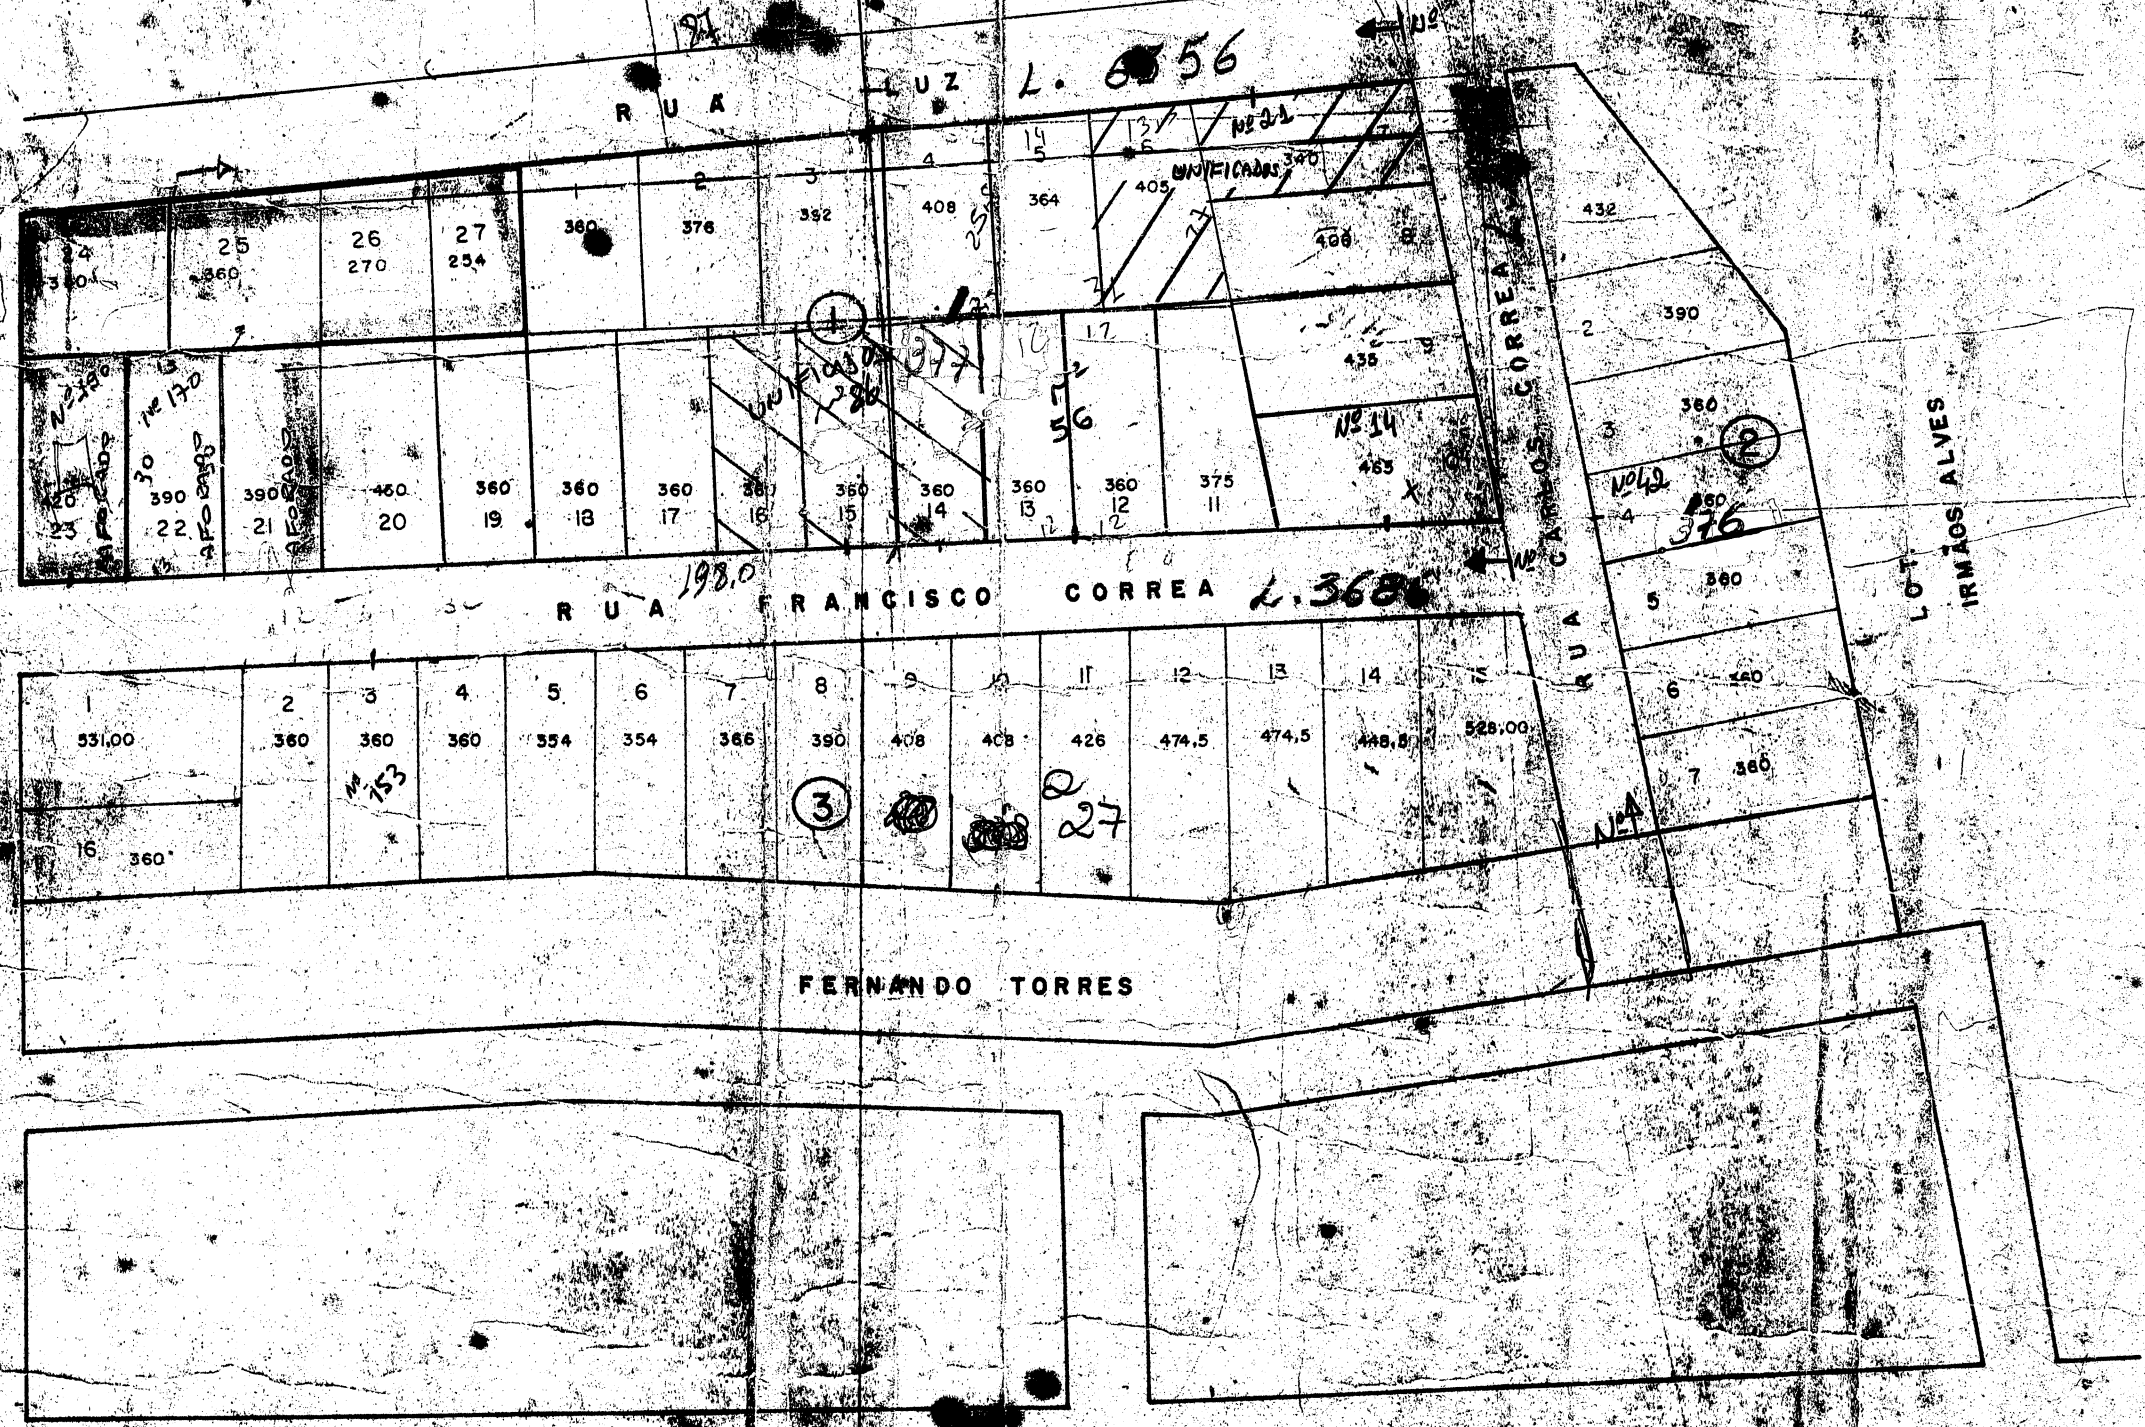

FERNANDO TORRES

GUARAPARI

MOD. DO SOL

VILA VELHA