


M.S

LOT. BELA VISTA

D - 3  
Z - 06  
Q - 27, 422 e 436

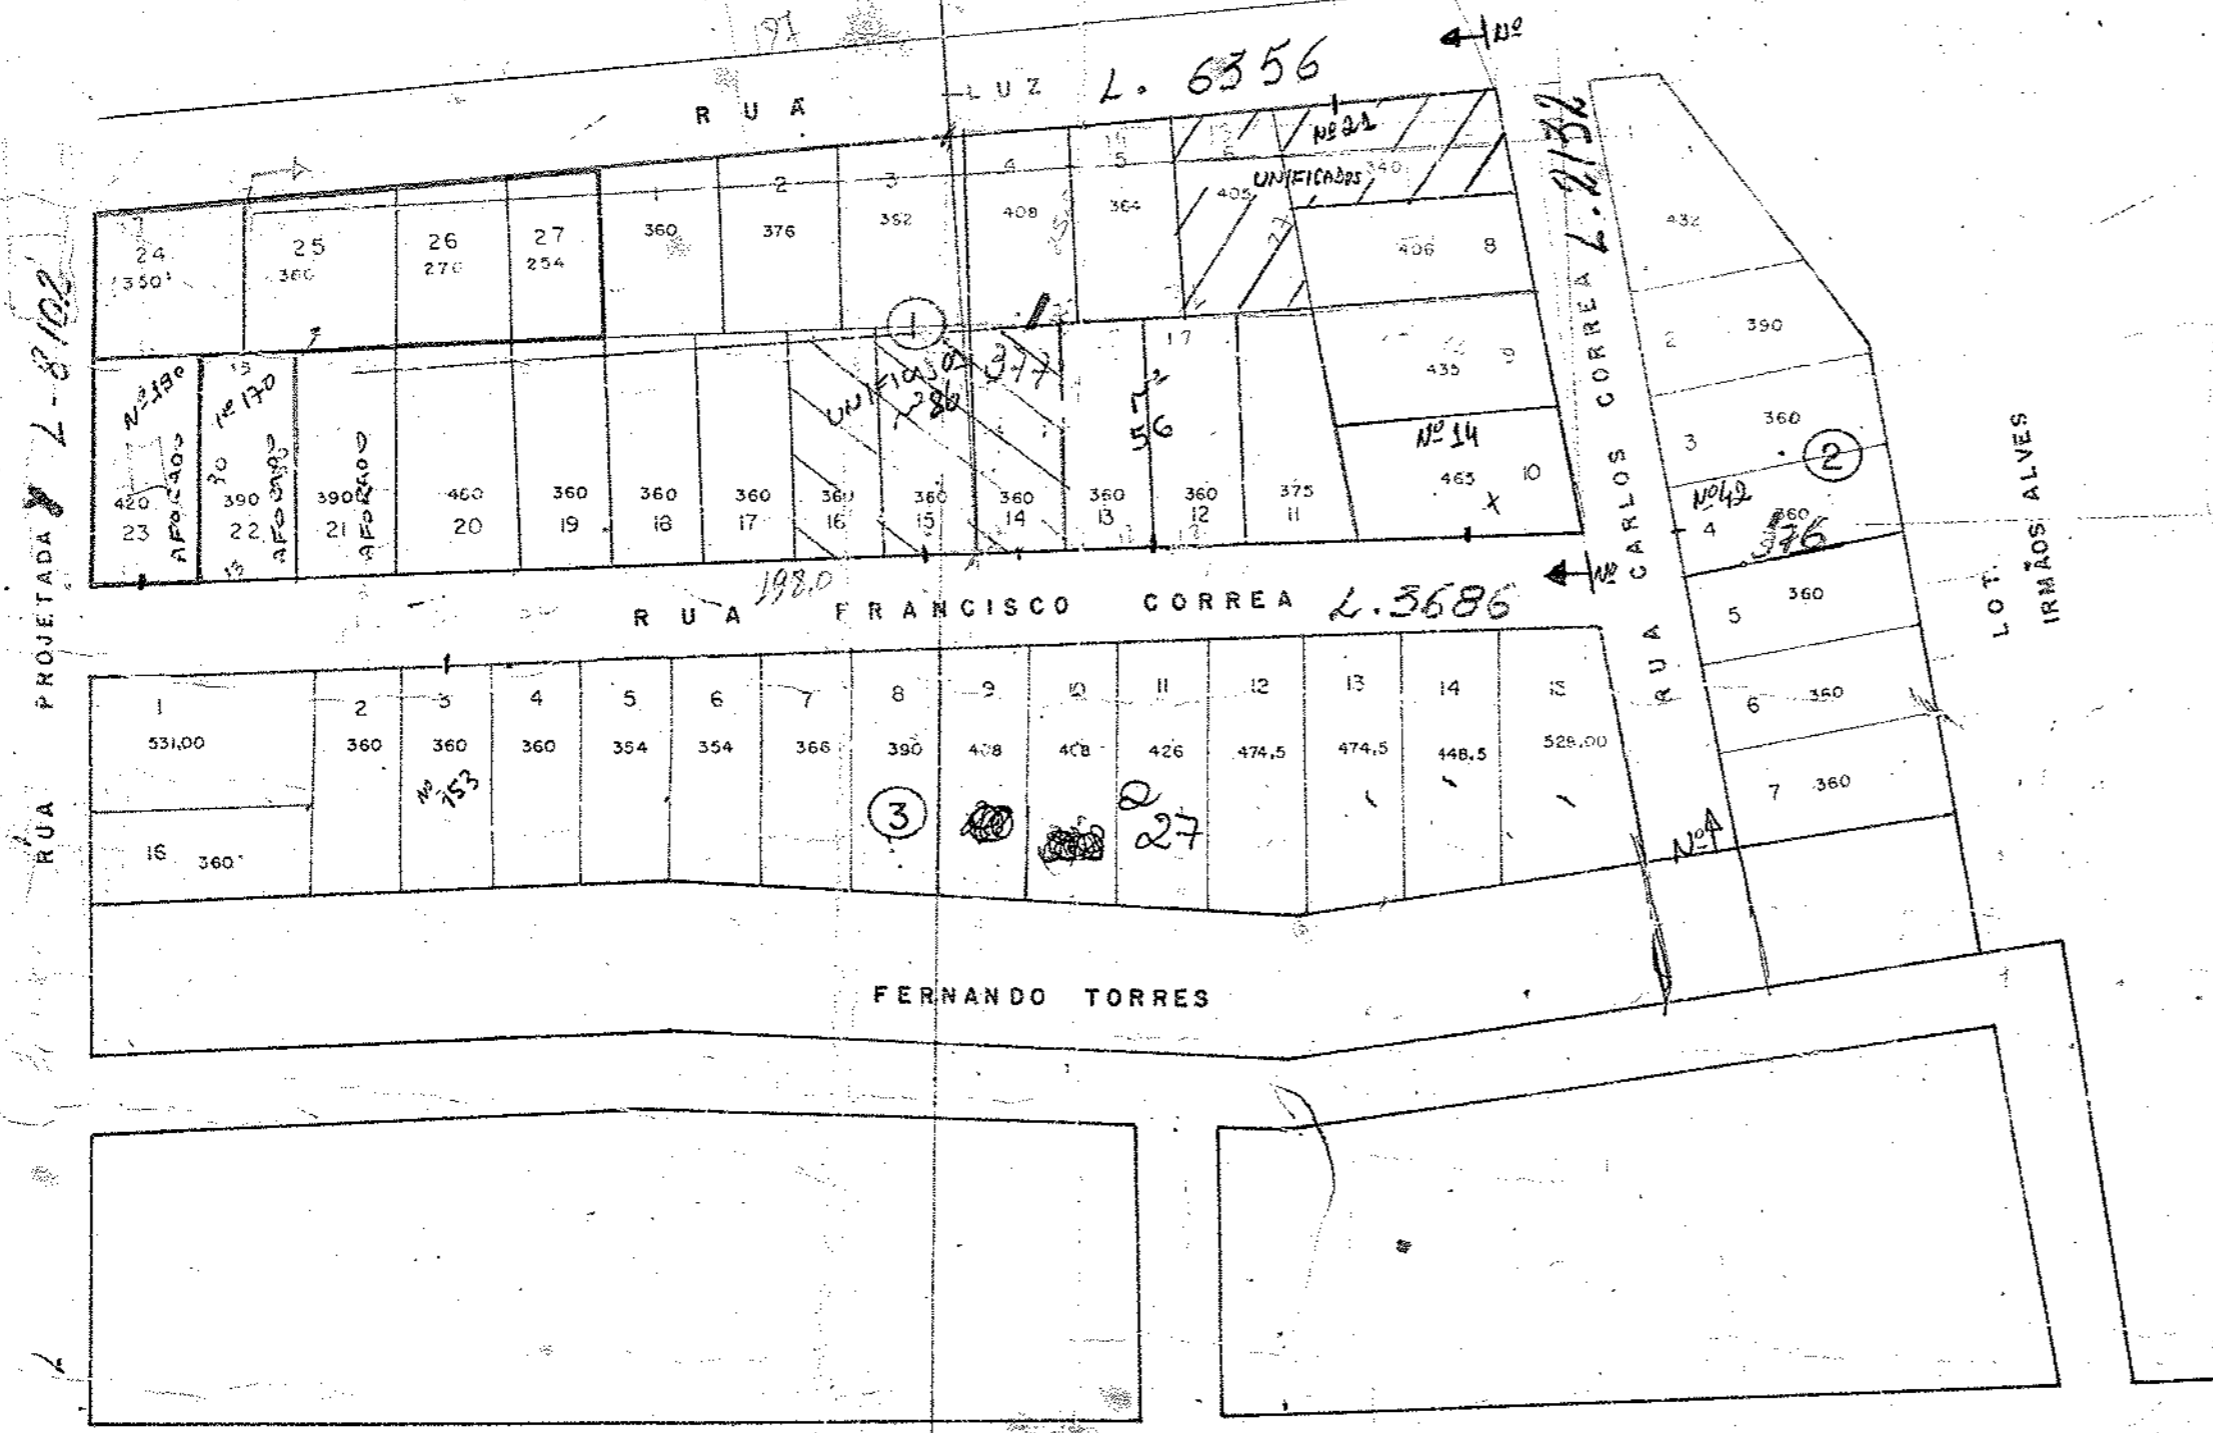

MIRANTE DE SANTA MONICA

Nº DE QUADRAS — 03  
Nº DE LOTES — 43  
ESCALA 1:1000

PROPRIETARIO, A. CORRÊA EMPRENDIMENTOS LTDA

RESP. TÉCNICO [Signature]

PREFEITURA

34/78 2306 78  
[Signature]  
[Signature]