


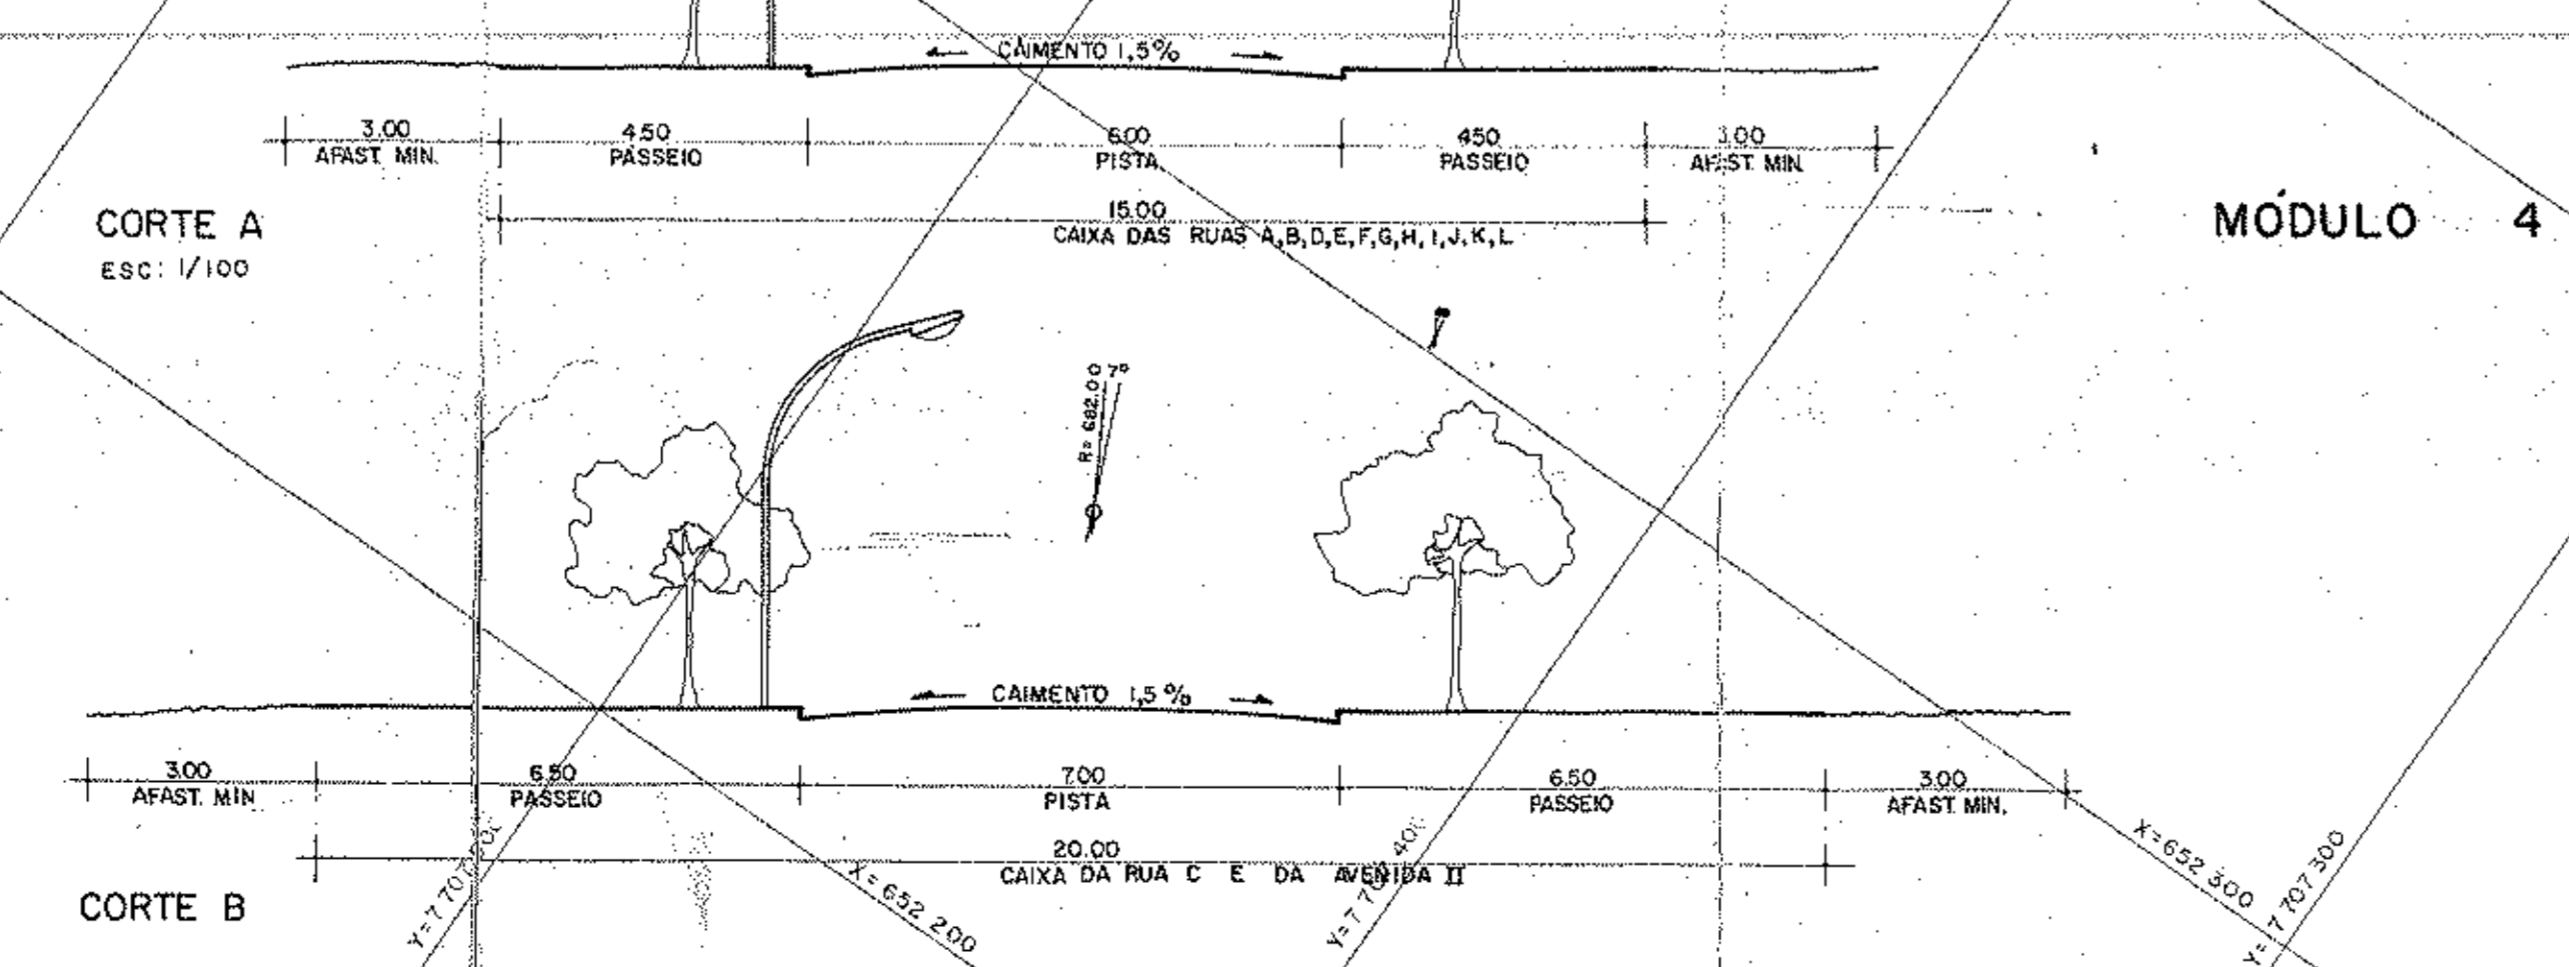

ÁREAS PÚBLICAS	ÁREA M ²
VIAS E PRACAS	81.135,24
ÁREAS INSTITUCIONAIS	---
ÁREA VERDE E ALAMEDAS	55.708,71
TOTAL	136.843,95

QUADRA	Nº DE LOTES		ÁREA M ²	
	UNIF.	MULTIF.	UNIFAMILIAR	MULTIFAMILIAR
1	52	---	2.049,24	---
2	22	---	1.054,76	---
3	17	---	7.386,00	---
4	45	---	16.819,05	---
5	16	3	6.939,76	13.053,85
6	13	---	5.974,30	---
7	28	---	10.457,00	---
8	---	2	---	8.923,61
9	28	---	10.588,48	---
10	27	---	14.785,27	---
11	50	---	18.711,89	---
12	27	---	10.402,44	---
13	21	---	11.805,46	---
14	---	1	---	21.777,75
15	---	1	---	25.246,00
16	---	1	---	31.234,30
17	---	1	---	25.875,70
18	---	1	---	22.091,37
19	---	1	---	29.763,44
20	---	1	---	22.225,50
TOTAL	397	12	152.161,76	196.284,32

DISCRIMINAÇÃO DE ÁREAS	ÁREA M ²
ÁREA DO TERRENO	531.216,92
ÁREA DE LOTES UNIFAMILIARES	162.161,76
ÁREA DE LOTES MULTIFAMILIARES	196.284,32
ÁREA DE VIAS PÚBLICAS/PRACAS	81.135,24
ÁREA DE ALAMEDAS	884,00
ÁREAS VERDES	54.824,71
ÁREA DE EQUIP. DE LAZER - GLEBA B	35.926,89



PROPRIETÁRIO
 AUTOR DO PROJETO *[Signature]*
 RESP. EXEC. DA OBRA
INDÚSTRIA E COMÉRCIO QUIMETAL LTDA.
NOVA GUARAPARI
 PROJETO DE PARCELAMENTO DO MÓDULO 3
 GUARAPARI - ESPÍRITO SANTO
 CARACTERÍSTICA: PLANTA DE PARCELAMENTO MÓDULO **3**
PU - 05 PROJETO DE URBANIZAÇÃO
 PROD. Nº: 80 / 2 DES. Nº: 09 DATA: 20-MAIO-1980
 ESCALA: 1 / 1000
 ESCRITÓRIO TÉCNICO ARY GARCIA ROZA LTDA
 BURLER MARK & CIA. LTDA