



P74

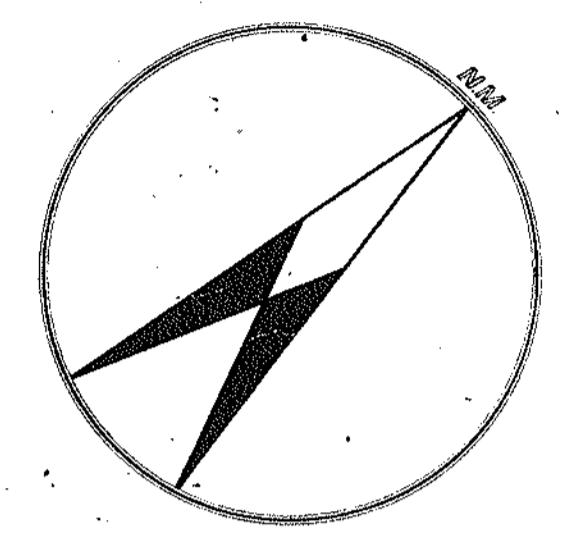

PREFEITURA MUNICIPAL DE GUARAPARI
 DEPARTAMENTO DE LICENCIAMENTO E REGISTRO DE OBRAS
 DECRETOS Nº 10.110/78
 DATA 26/04/78

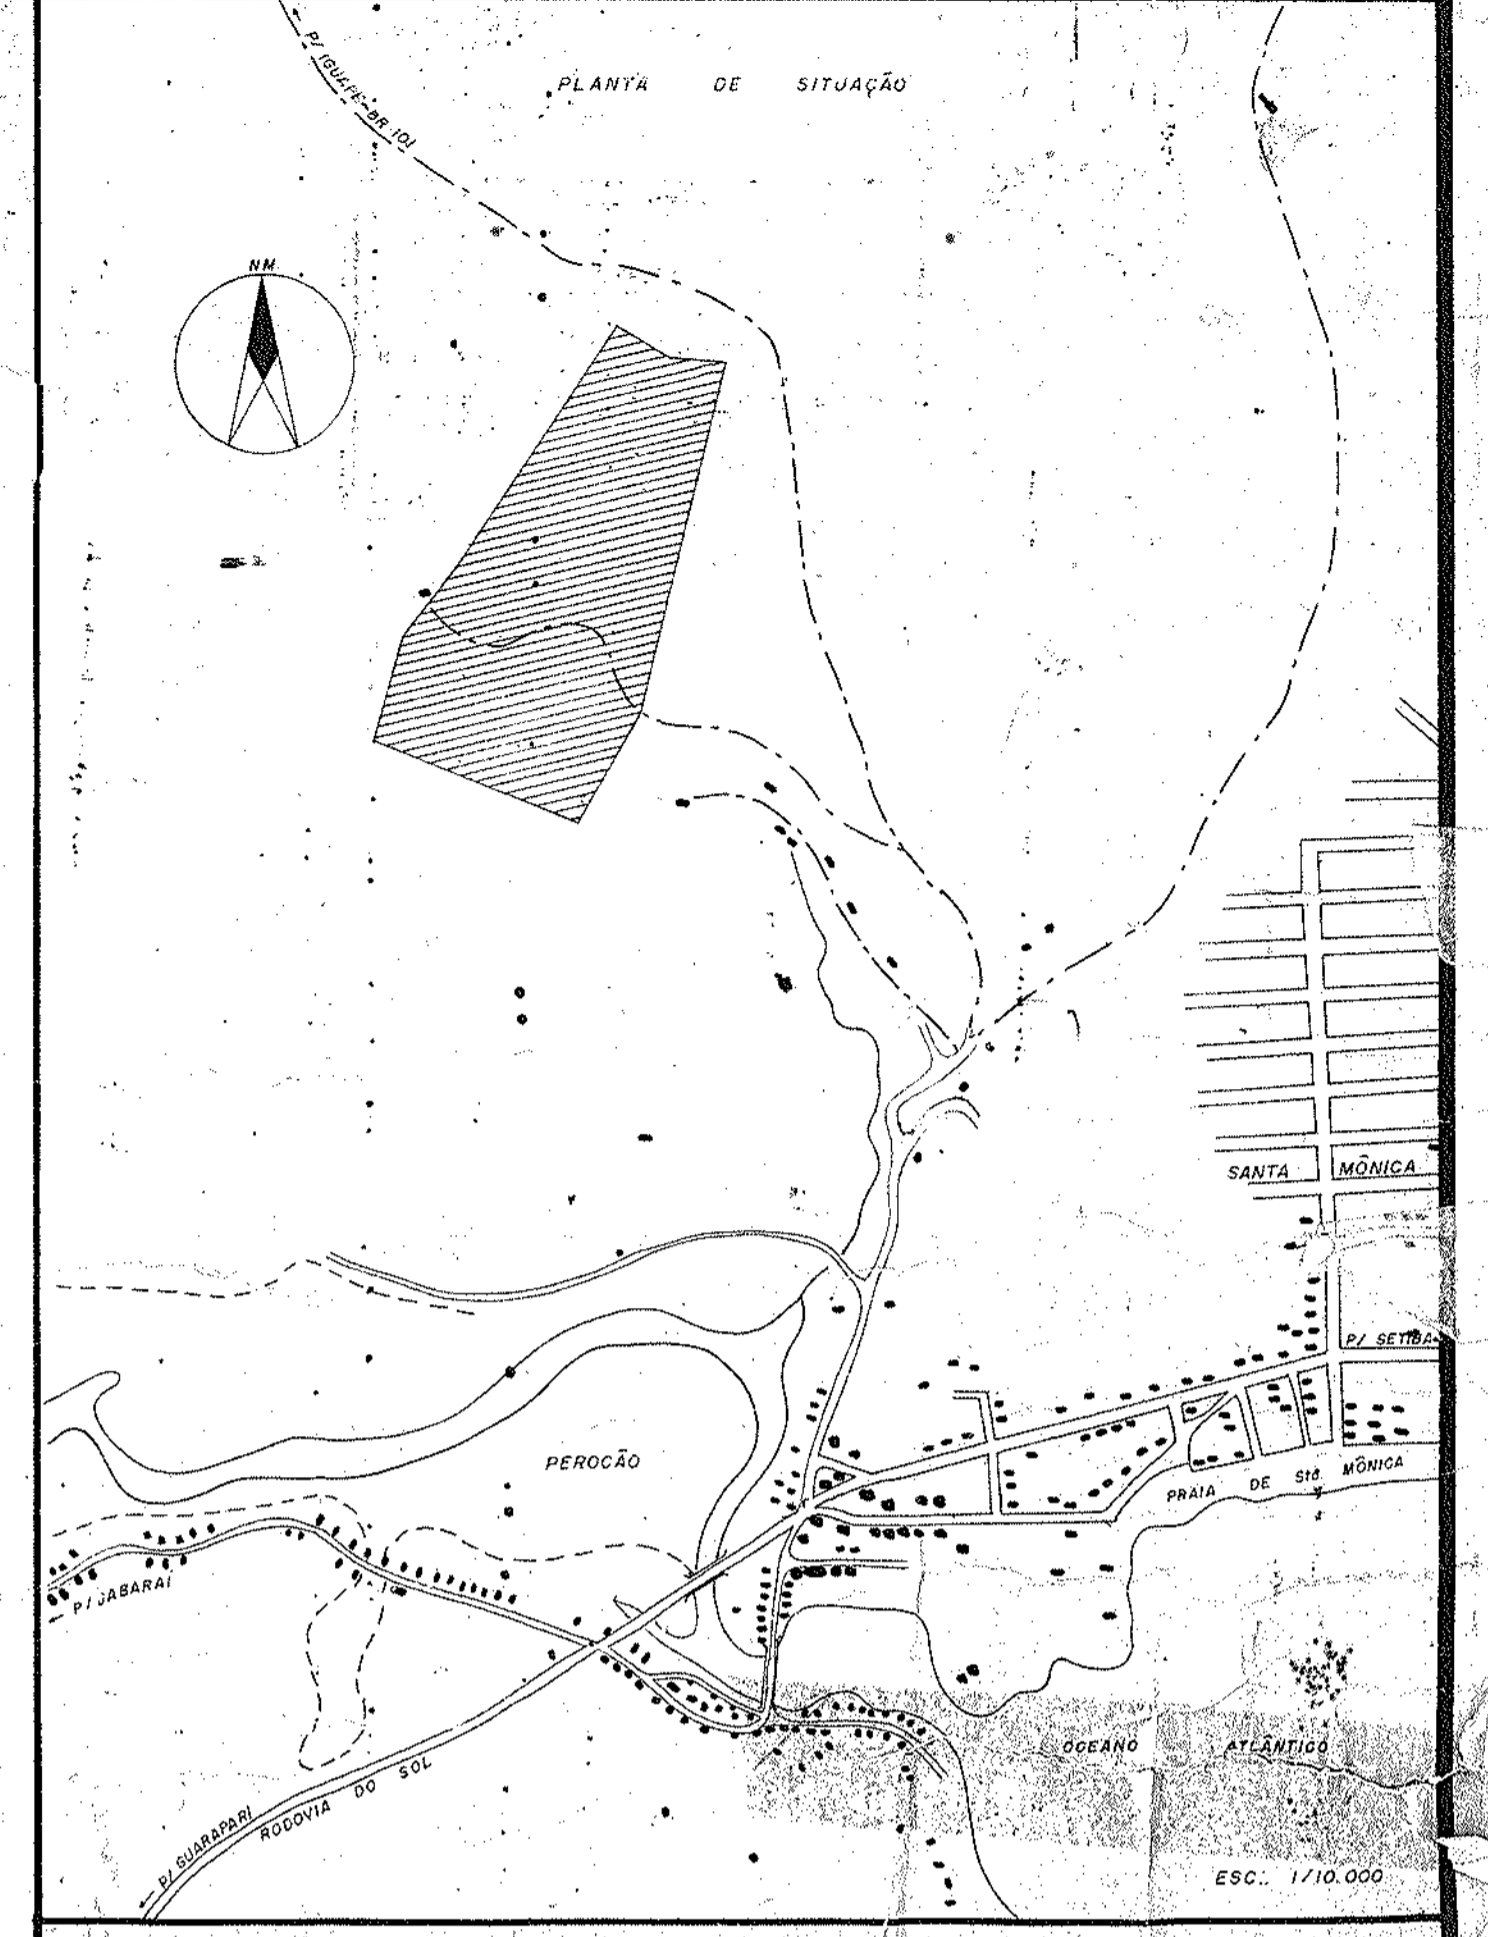

"ULHÔA GANTO" EMP. IMOB. LTDA
 LOTEAMENTO "PARQUE DAS MANSÕES"

PEROCÃO - GUARAPARI - E.S.
 QUADRAS 227 à 234
 D:3
 Z:04

ÁREA DO TERRENO	156.006,50 m ²
ÁREA DOS LOTES	127.877,30 m ²
ÁREA VERDE	5.748,50 m ²
ÁREA COMUNITÁRIA	905,00 m ²
ÁREA COMERCIAL	3.569,00 m ²
ÁREA DAS RUAS	17.906,70 m ²

PROPRIETÁRIO:	<i>Ulhoa Ganto</i>	
RESPONSÁVEL TÉCNICO:	<i>Dr. José Albano Vieira Custodio</i>	
DESENHISTA:	<i>Paulo Antonio Simões Porto</i>	
ESCALA:	1/1.000	Nº DE LOTES: 122
DATA:	25 DE NOVEMBRO DE 1978	