


Quadro de Áreas		
Área de Lotes	75.894,64 m ²	65,00 %
Área de Ruas	26.222,25 m ²	22,46 %
Área de Praças	7.671,15 m ²	6,57 %
Área de Equip. Comun.	6.976,63 m ²	5,97 %
Área Total	116.764,67 m²	100,00 %
Total de Lotes = 315		

P.21A

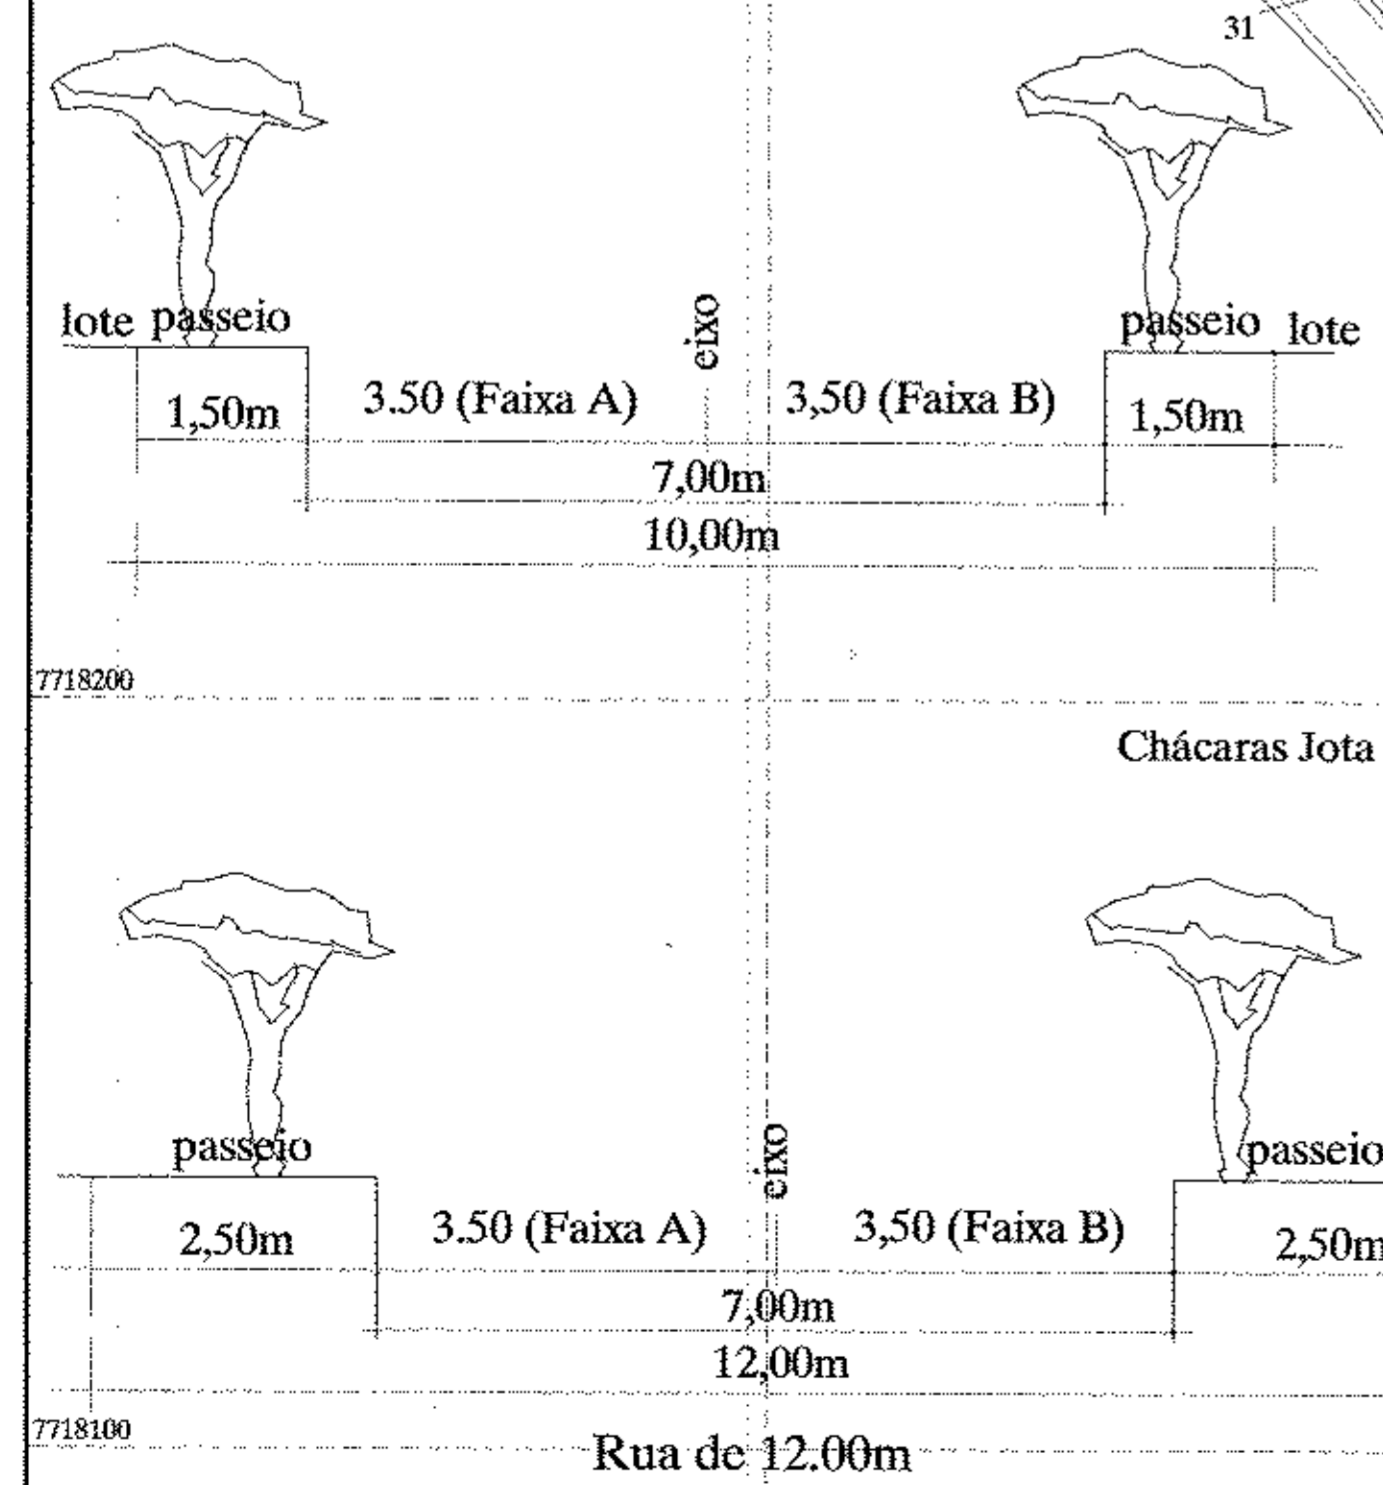

- Legenda :**
- Curvas de Nível
 - Área de Praças
 - Área de Equip. Comunitário



PROJETO: Projeto Urbanístico Modificativo para Regularização do Loteamento Popular I (Dec. 063/98), Situado no Lugar Denominado Sítio Santa Rosa		
LOCAL: Loteamento Popular I - Guarapari - ES		
ÁREA: 116.764,67 m ²	PERÍMETRO: 1.806,36 m	
DATA: 01 / 2015	ESC. DESENHO: 1 / 1000	ESC. PLOTAG.: 1 / 1000
PROPRIETÁRIO: REAL EMPREENDIMENTOS IMOB. LTDA	CNPJ: 02.714.253/0001-52	
RES. T.: PRÓDER PROJETOS E CONST. LTDA RODRIGO JULIANA SARMENTO	CREA: 7003-RF 008655/D-ES	
	PROJETOS DESPACHANTE IMOBILIÁRIO COPIADORA REGULAZIÇÕES HUMANIZAÇÕES	TEL: (27) 3361-2832 9983-1499
	AV. PADRE JOSÉ DE ANCHIETA, 2326 ED. MIRANTE DA RODÓVIA - GALAX 14 BAIRRO AEROPORTO - GUARAPARI - ES	SITE: www.proderprojetos.com.br
		E-MAIL: contato@proderprojetos.com.br

106