
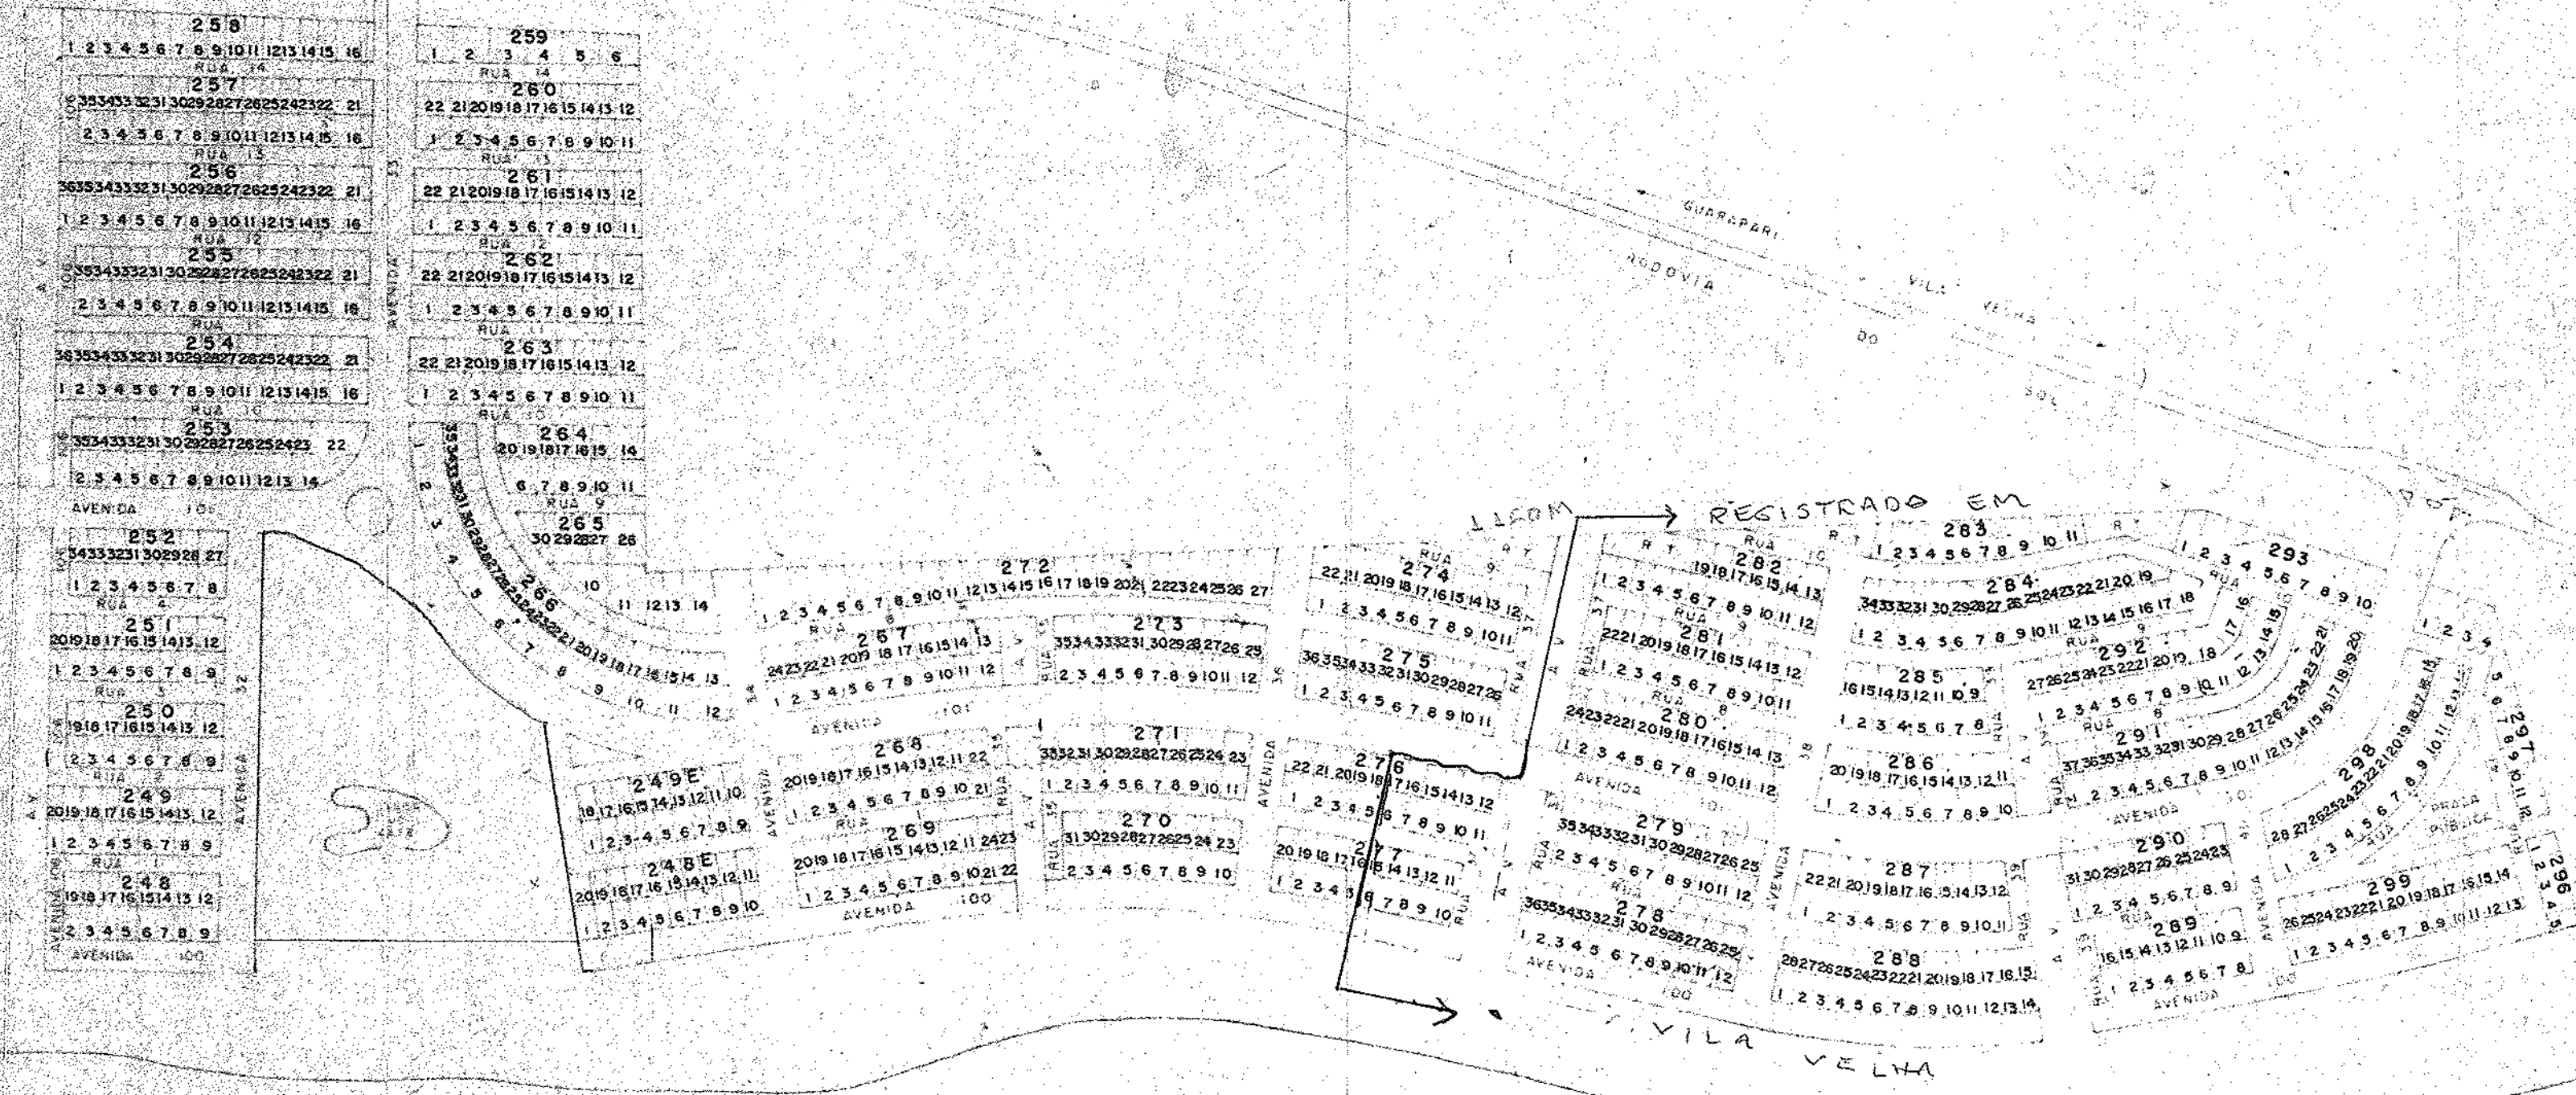


PRAIA DO SOL.

P. J. R.C.

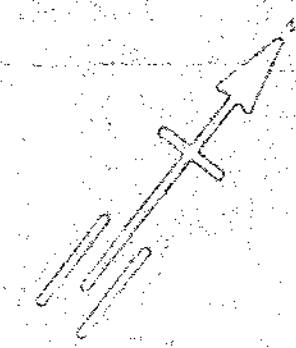

PREFEITURA MUNICIPAL DE GUARAPARI
 PLANEJAMENTO E ORGANIZAÇÃO
LOTEAMENTO APROVADO
 DECRETO Nº 68/78 DATA 21/12/78
[Signature]
 PREFEITO MUNICIPAL

EMESA	EMPRESAMENTO	MINAR	ESPIRITU SANTO
ARQUIT.	LOTEAMENTO	PRAIA DO SOL	ESCALA 1:500
PROJETO	DESENHO	1978	<i>[Signature]</i>
CALCULO	CÓPIA		DATA 31/7/78