


J.09

PROJETO DE DIVISÃO EM LOTES DO TERRENO DE PROPRIEDADE DO SR. JOÃO VIEIRA SIMÕES EM MUQUIÇABA — GUARAPARI — ESPIRITO SANTO

ESCALA 1:500

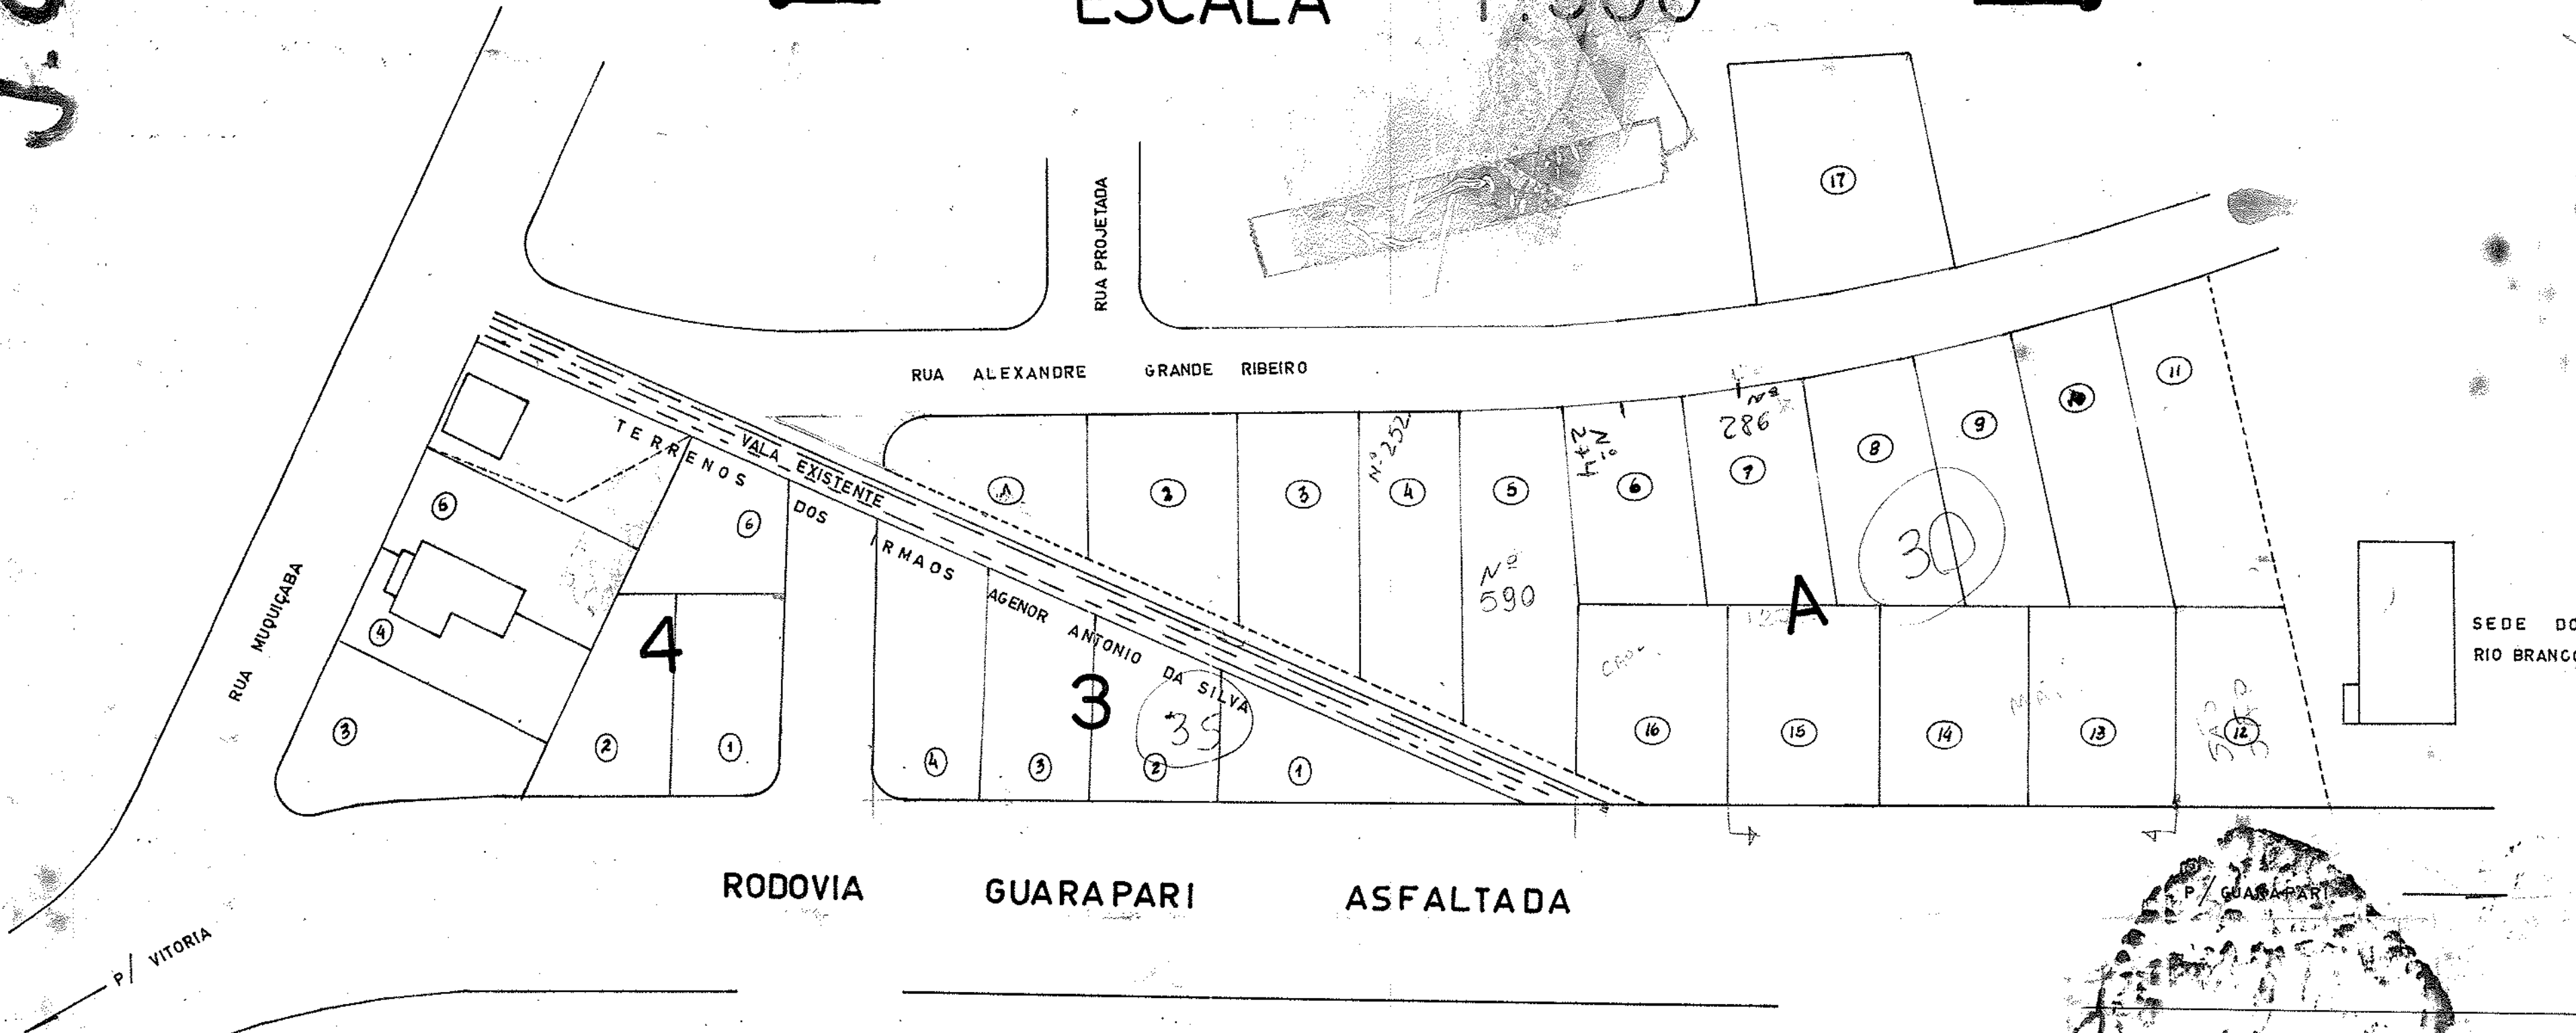

LOTE	Nº	AREA
II	1	180,00 m ²
II	2	267,50 m ²
II	3	282,00 m ²
II	4	285,00 m ²
II	5	359,00 m ²
II	6	240,00 m ²
II	7	264,00 m ²
II	8	294,00 m ²
II	9	265,00 m ²
II	10	290,00 m ²
II	11	320,00 m ²
II	12	260,00 m ²
II	13	300,00 m ²
II	14	300,00 m ²
II	15	300,00 m ²
II	16	300,00 m ²
II	17	450,00 m ²

APROVO
Domingos Ramodini
 PREFEITO MUNICIPAL

DECRETO LEI 15 de 27 de Abril de 1971



COPIADO - Ratificado
 27.04.971
Benedetto
 Prefeito Municipal