
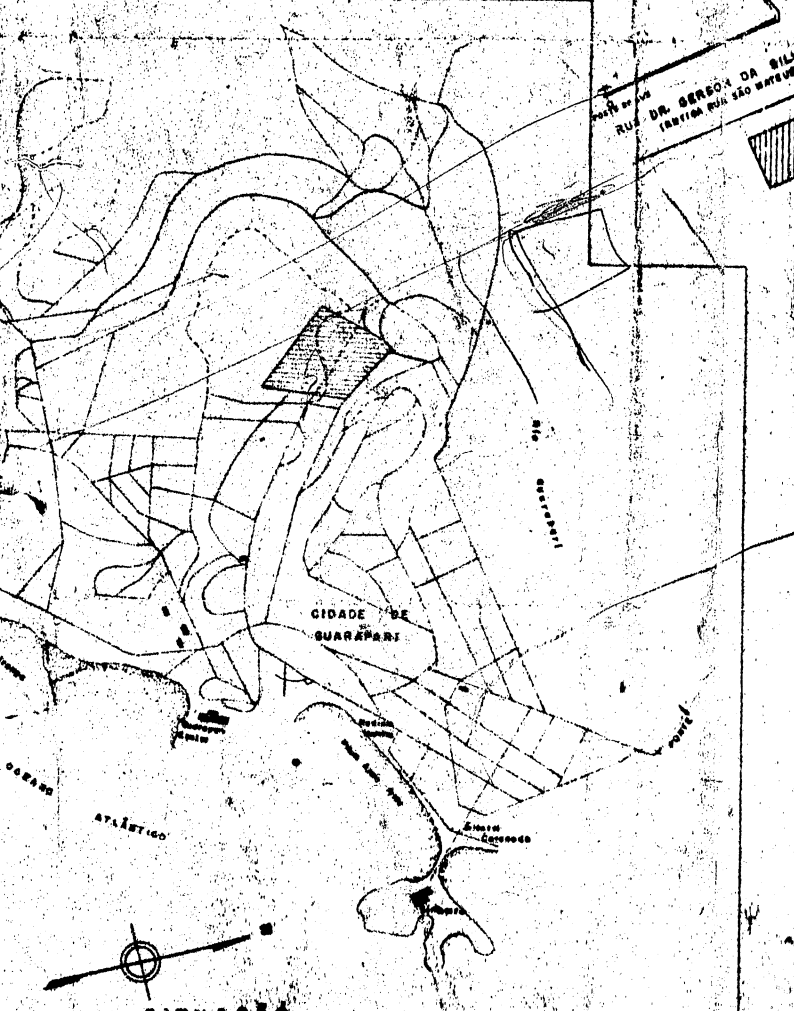


S. 4

ALBERTO PAZ DA COSTA

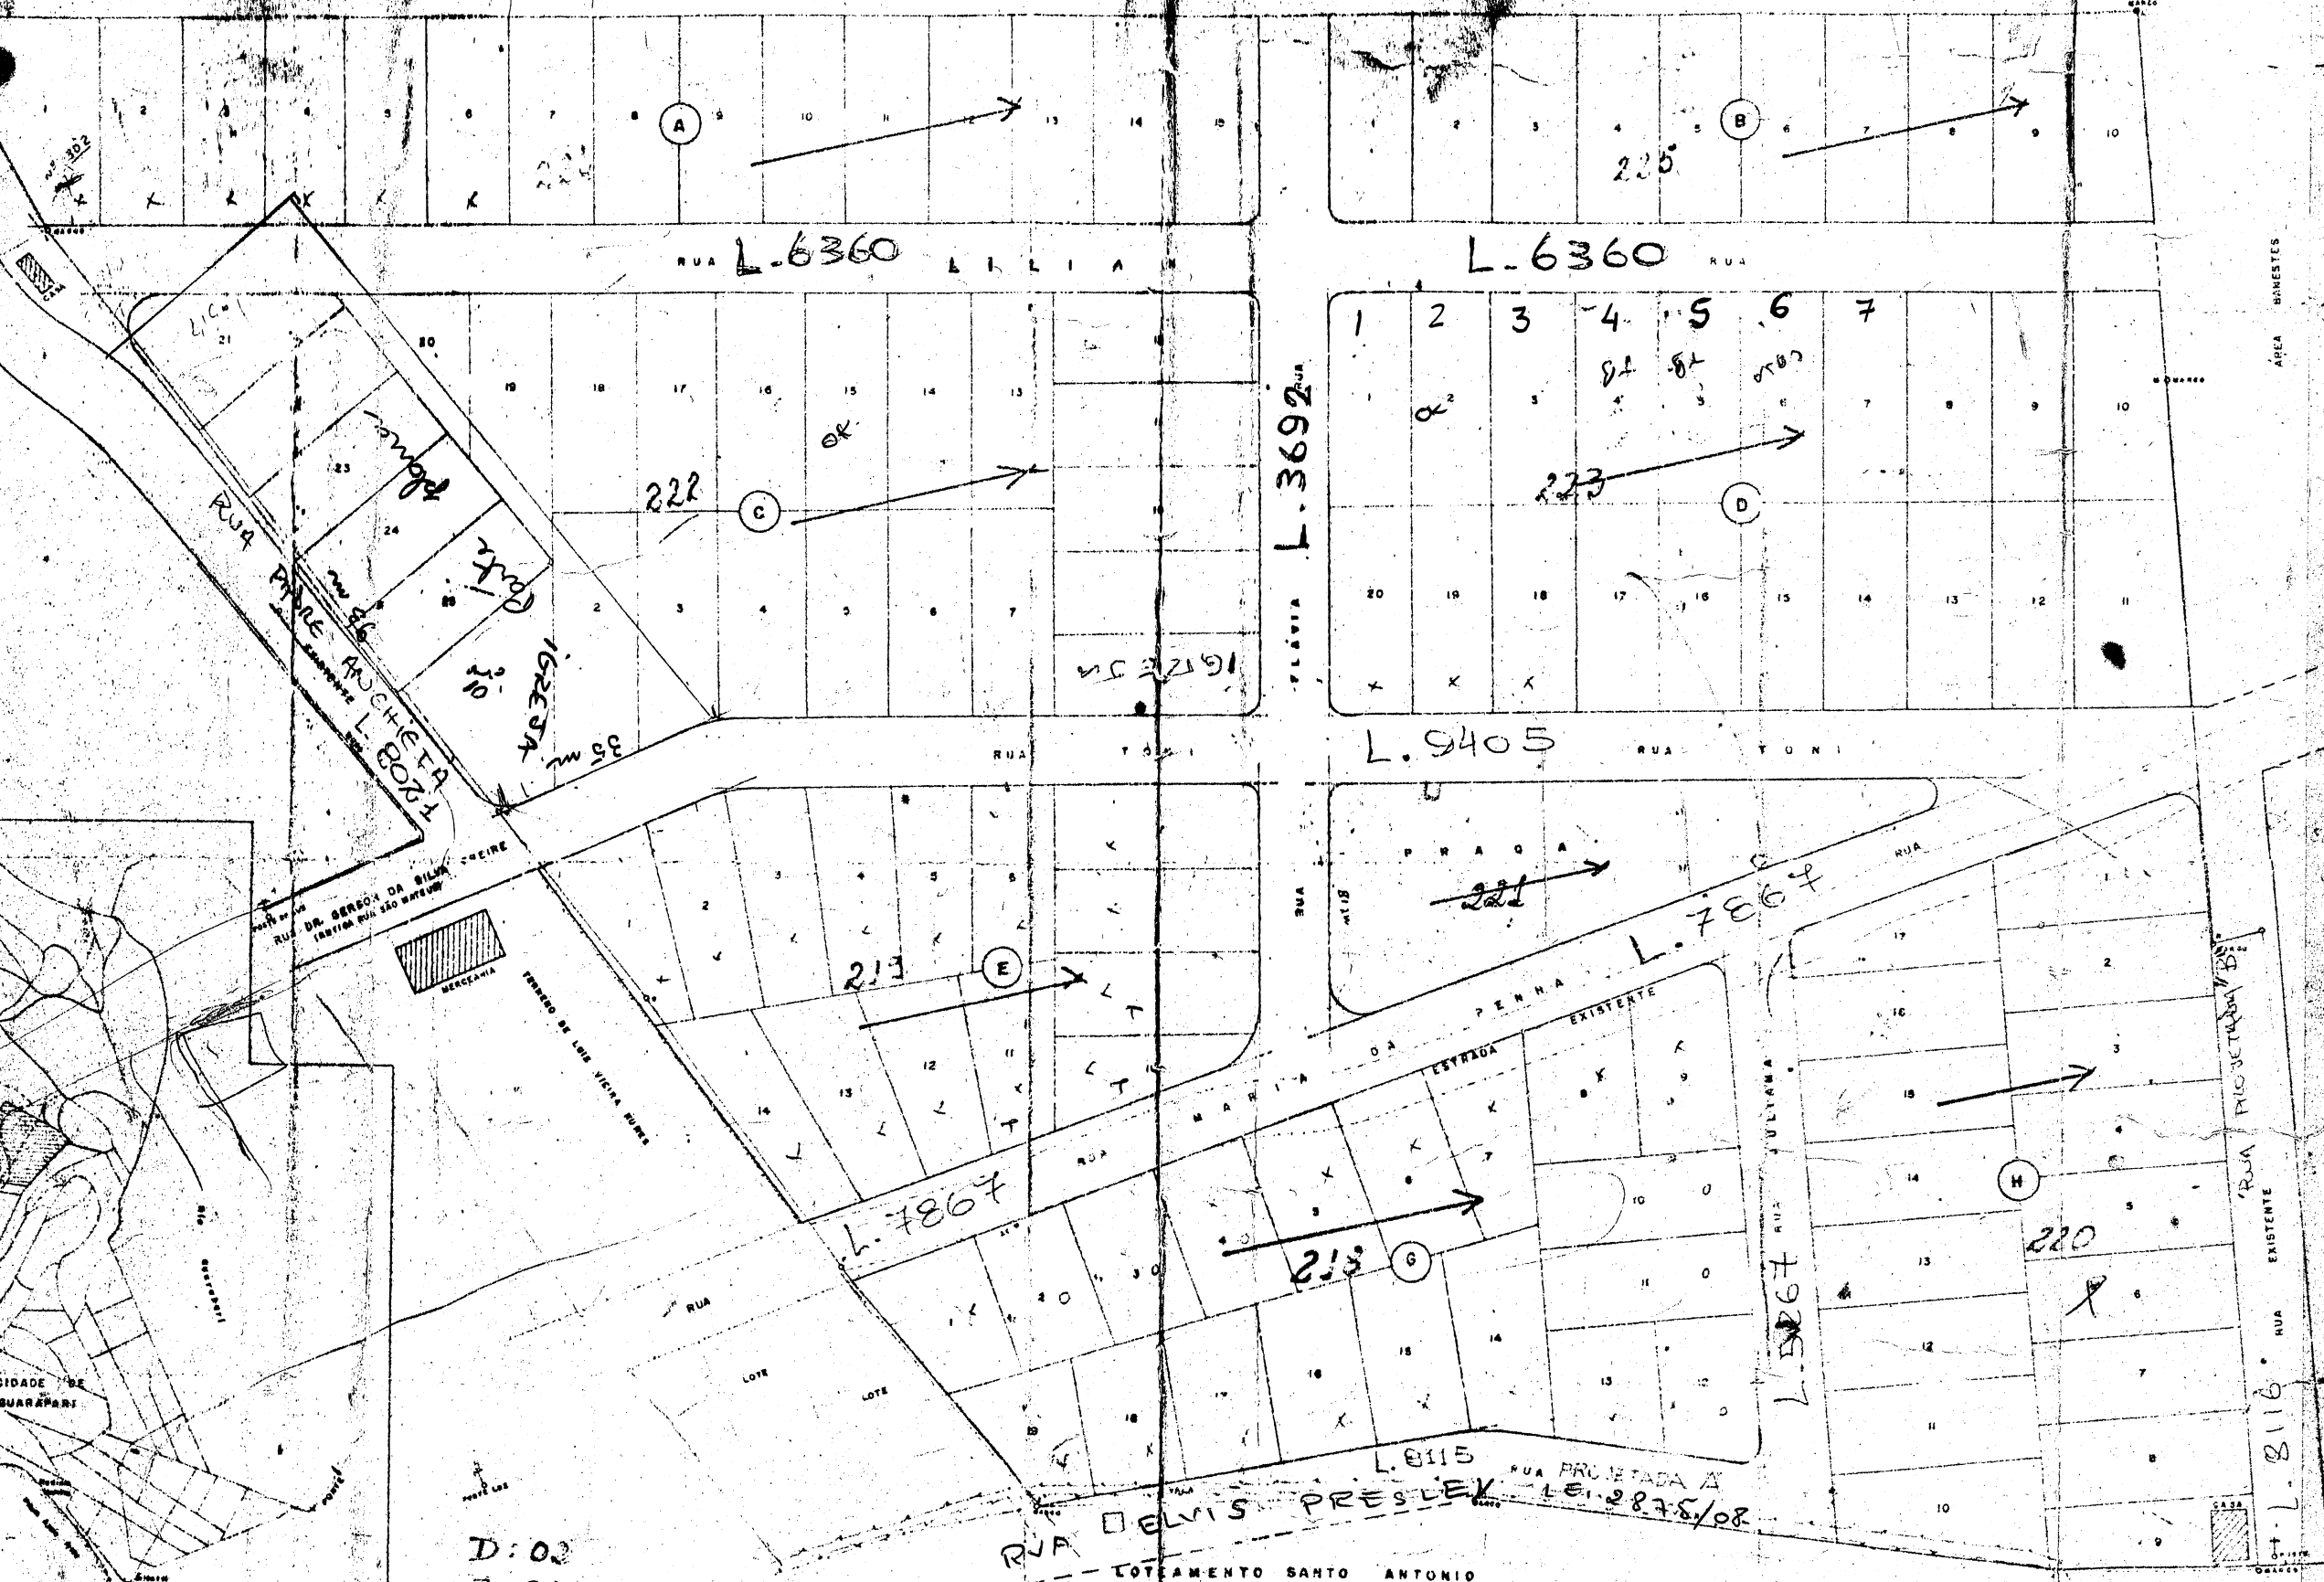

D: 02
 Z: 01
 QUADRA
 213 & 224

IMOBILIARIA MAFLA LTDA
 BAIRRO IPORANGA - GUARAPARI - ESP. SANTO
 PROPRIETARIO: ANTONIO SANTOS NEVES FILHO
 7 QUADRAS - 120 LOTES
 AREA DAS RUAS 10.417,50 m² - AREA LOTEADA 42.167,50 m²
 ESCALA: 1:1.000

SITUAÇÃO
 CRIADA POR FOTINTERPRETAÇÃO
 ESCALA: 1:10.000