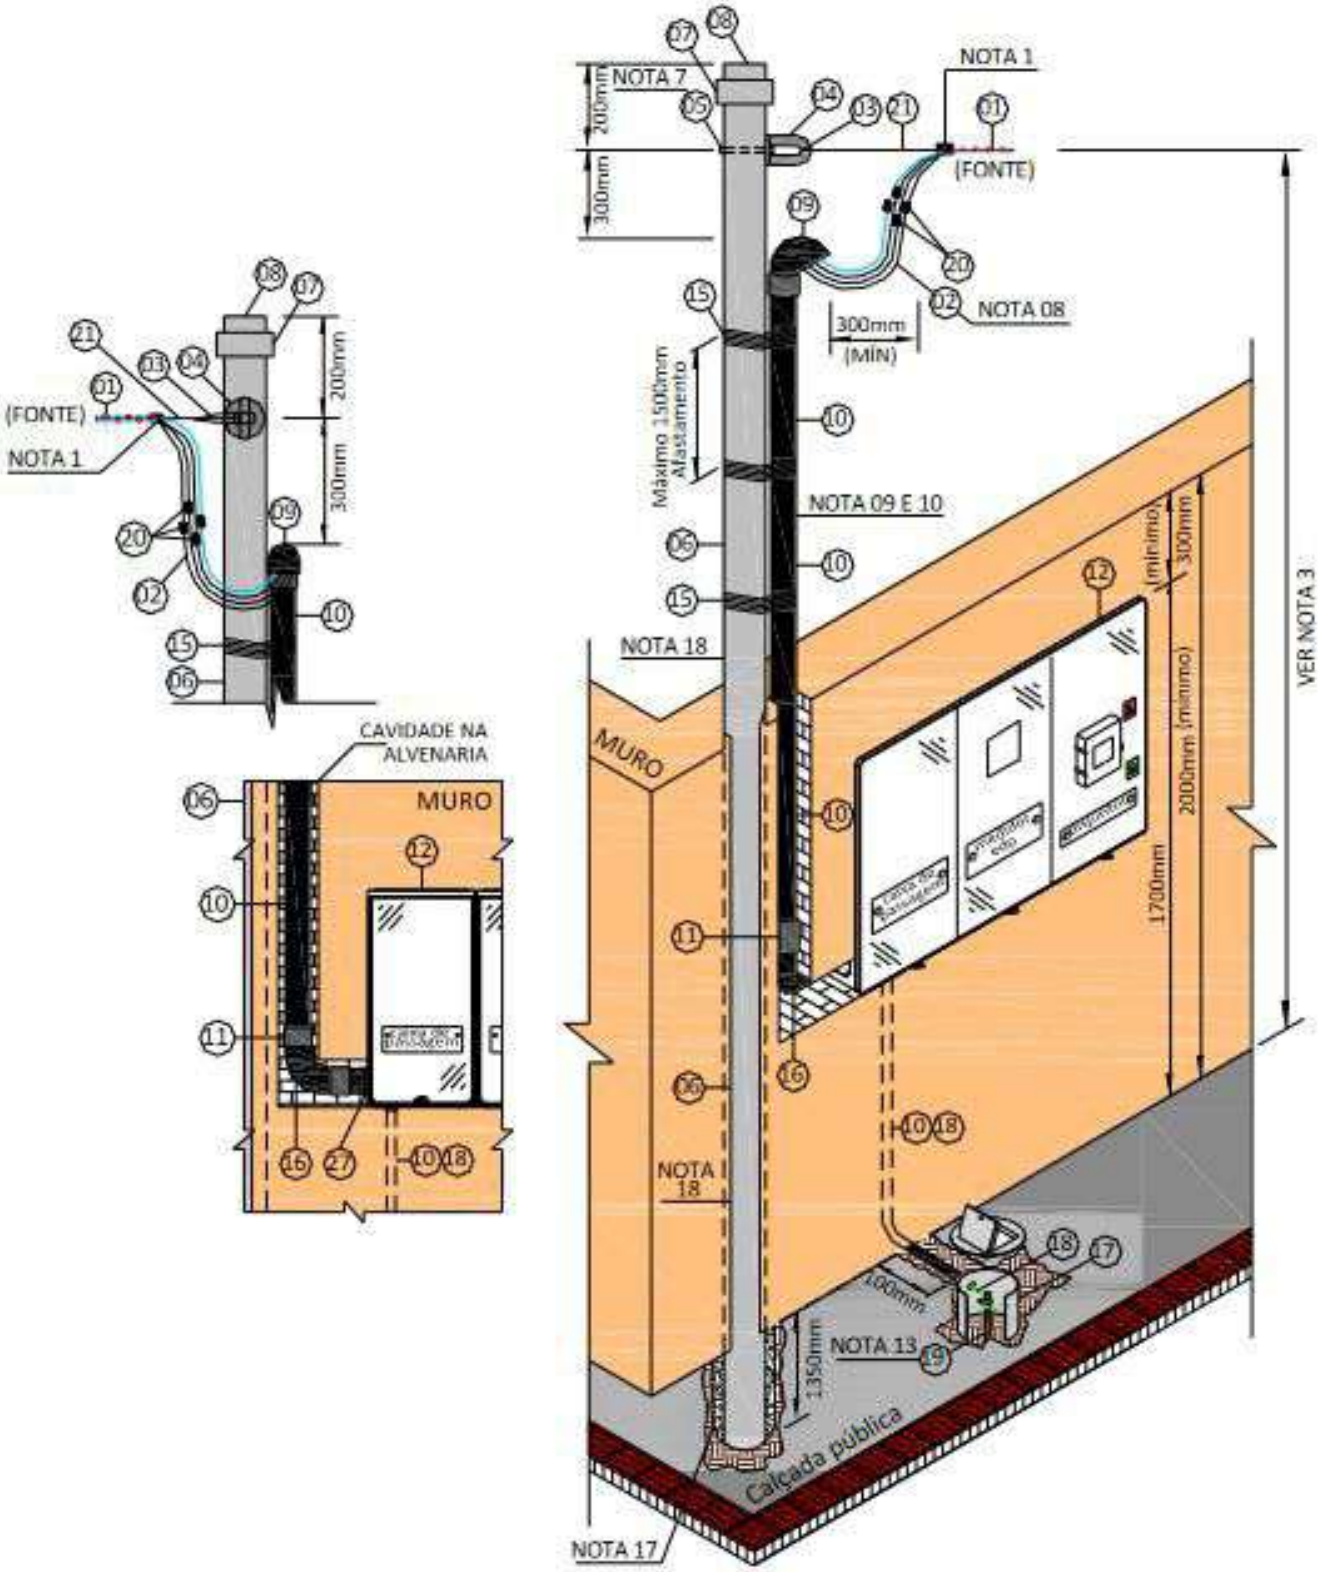
NOTA 1
NOTA 7
200mm
300mm
(FONTE)
NOTA 08
300mm
(MÍN)
Máximo 1500mm
Afastamento
NOTA 09 E 10
NOTA 18
MURO
VER NOTA 3
(mínimo)
300mm
2000mm (mínimo)
1700mm
NOTA 18
100mm
1350mm
NOTA 13
Calçada pública
NOTA 17
CAVIDADE NA ALVENARIA
MURO