




QUANTITATIVO DE PORTAS E GRADIS				
CÓD	QT	COMPRIMENTO	ALTURA	DESCRIÇÃO
P2	6	0,76	2,10	Porta de abrir em madeira maciça com laminado
P3	63	0,86	2,10	Porta de abrir de madeira maciça com laminado
P4	2	0,86	2,10	Porta de correr de veneziana em alumínio branco
P11	9	1,60	2,18	
P47	2	0,70	2,10	Porta de abrir em alumínio veneziana branca
P48	3	1,06	2,10	Porta de correr de veneziana em alumínio branco
P50	25	0,80	2,10	Porta de abrir em alumínio veneziana branca
P51	24	0,60	1,80	Porta de abrir em alumínio veneziana branca
P55	3	1,26	2,10	Porta de madeira maciça
P56	3	4,00	3,00	

QUANTITATIVO DE JANELAS				
CÓD	QT	COMPRIMENTO	ALTURA	DESCRIÇÃO
J01	6	0,80	0,60	Janela simples de alumínio e vidro
J05	6	2,50	1,20	Janela simples de alumínio e vidro
J10	4	1,00	0,60	Janela simples de alumínio e vidro
J45	5	1,50	0,60	Janela simples de alumínio e vidro
J48	3	3,00	2,20	Janela de correr com 4 painéis em alumínio e vidro
J57	55	3,00	1,60	Janela simples de alumínio e vidro
J58	6	3,00	0,60	Janela simples de alumínio e vidro
J59	3	1,50	2,00	Janela de correr com 4 painéis em alumínio e vidro
J61	5	2,00	0,60	Janela simples de alumínio e vidro
J62	3	0,80	1,50	Janela simples de alumínio e vidro
J63	3	2,50	0,60	Janela simples de alumínio e vidro
J64	1	2,50	1,60	Janela simples de alumínio e vidro
J65	5	0,60	0,60	Janela simples de alumínio e vidro

ATUALIZAÇÃO:		
05		
04		
03		
02		
01		
Nº:		
DESCRIÇÃO		
REVISÃO		
		
PREFEITURA MUNICIPAL DE GUARAPARI SEMOP - SECRETARIA MUNICIPAL DE OBRAS PÚBLICAS E SERVIÇOS URBANOS		
PROJETO DE ARQUITETURA		
AV. PADRE JOSÉ DE ANCHIETA		
PREFEITURA MUNICIPAL DE GUARAPARI		ARQUITETURA
AUTOR DO PROJETO		1:100
ELABORADOR DO PROJETO		DESENHO
RESPONSÁVEL		
TECNICO		P01
REFERENCIAL	ÁREAS:	TOTAL
SEDE PREFEITURA	TERRENO: 0,00m²	
	EXISTENTE: 0,00m²	
	REFORMA: 0,00m²	
	AMPLIAÇÃO: 0,00m²	
	CONSTRUÇÃO: 0,00m²	
	TOTAL: 0,00m²	
ESQUÍVO:		NOV./2023



ATUALIZAÇÃO Nº:					
05					
04					
03					
02					
01					
Nº:		DESCRIÇÃO			
R E V I S ã O					
		PREFEITURA MUNICIPAL DE GUARAPARI SEMOP - SECRETARIA MUNICIPAL DE OBRAS PÚBLICAS E SERVIÇOS URBANOS			
		PROJETO DE ARQUITETURA			
		AV. PADRE JOSÉ DE ANCHIETA			
IDENTIFICAÇÃO: PREFEITURA MUNICIPAL DE GUARAPARI			DATA: ARQUITETURA		
AUTOR DO PROJETO: _____			P. REVISÃO: _____		ESCALA: 1 : 100
E. D. - AUTOR DO PROJETO: RESPONSÁVEL: _____			P. REVISÃO: _____		DESENVOLVIDO:
TÉCNICO: _____			P. REVISÃO: _____		PROPOSTO: P02
OBSERVAÇÃO: SEDE PREFEITURA			ÁREAS: TERRENO: 0,00m² EXISTENTE: 0,00m² REFORMA: 0,00m² AMPLIAÇÃO: 0,00m² CONSTRUÇÃO: 0,00m² TOTAL: 0,00m²		DATA: 01/01
PROPOSTO: _____					DATA: NOV. / 2023

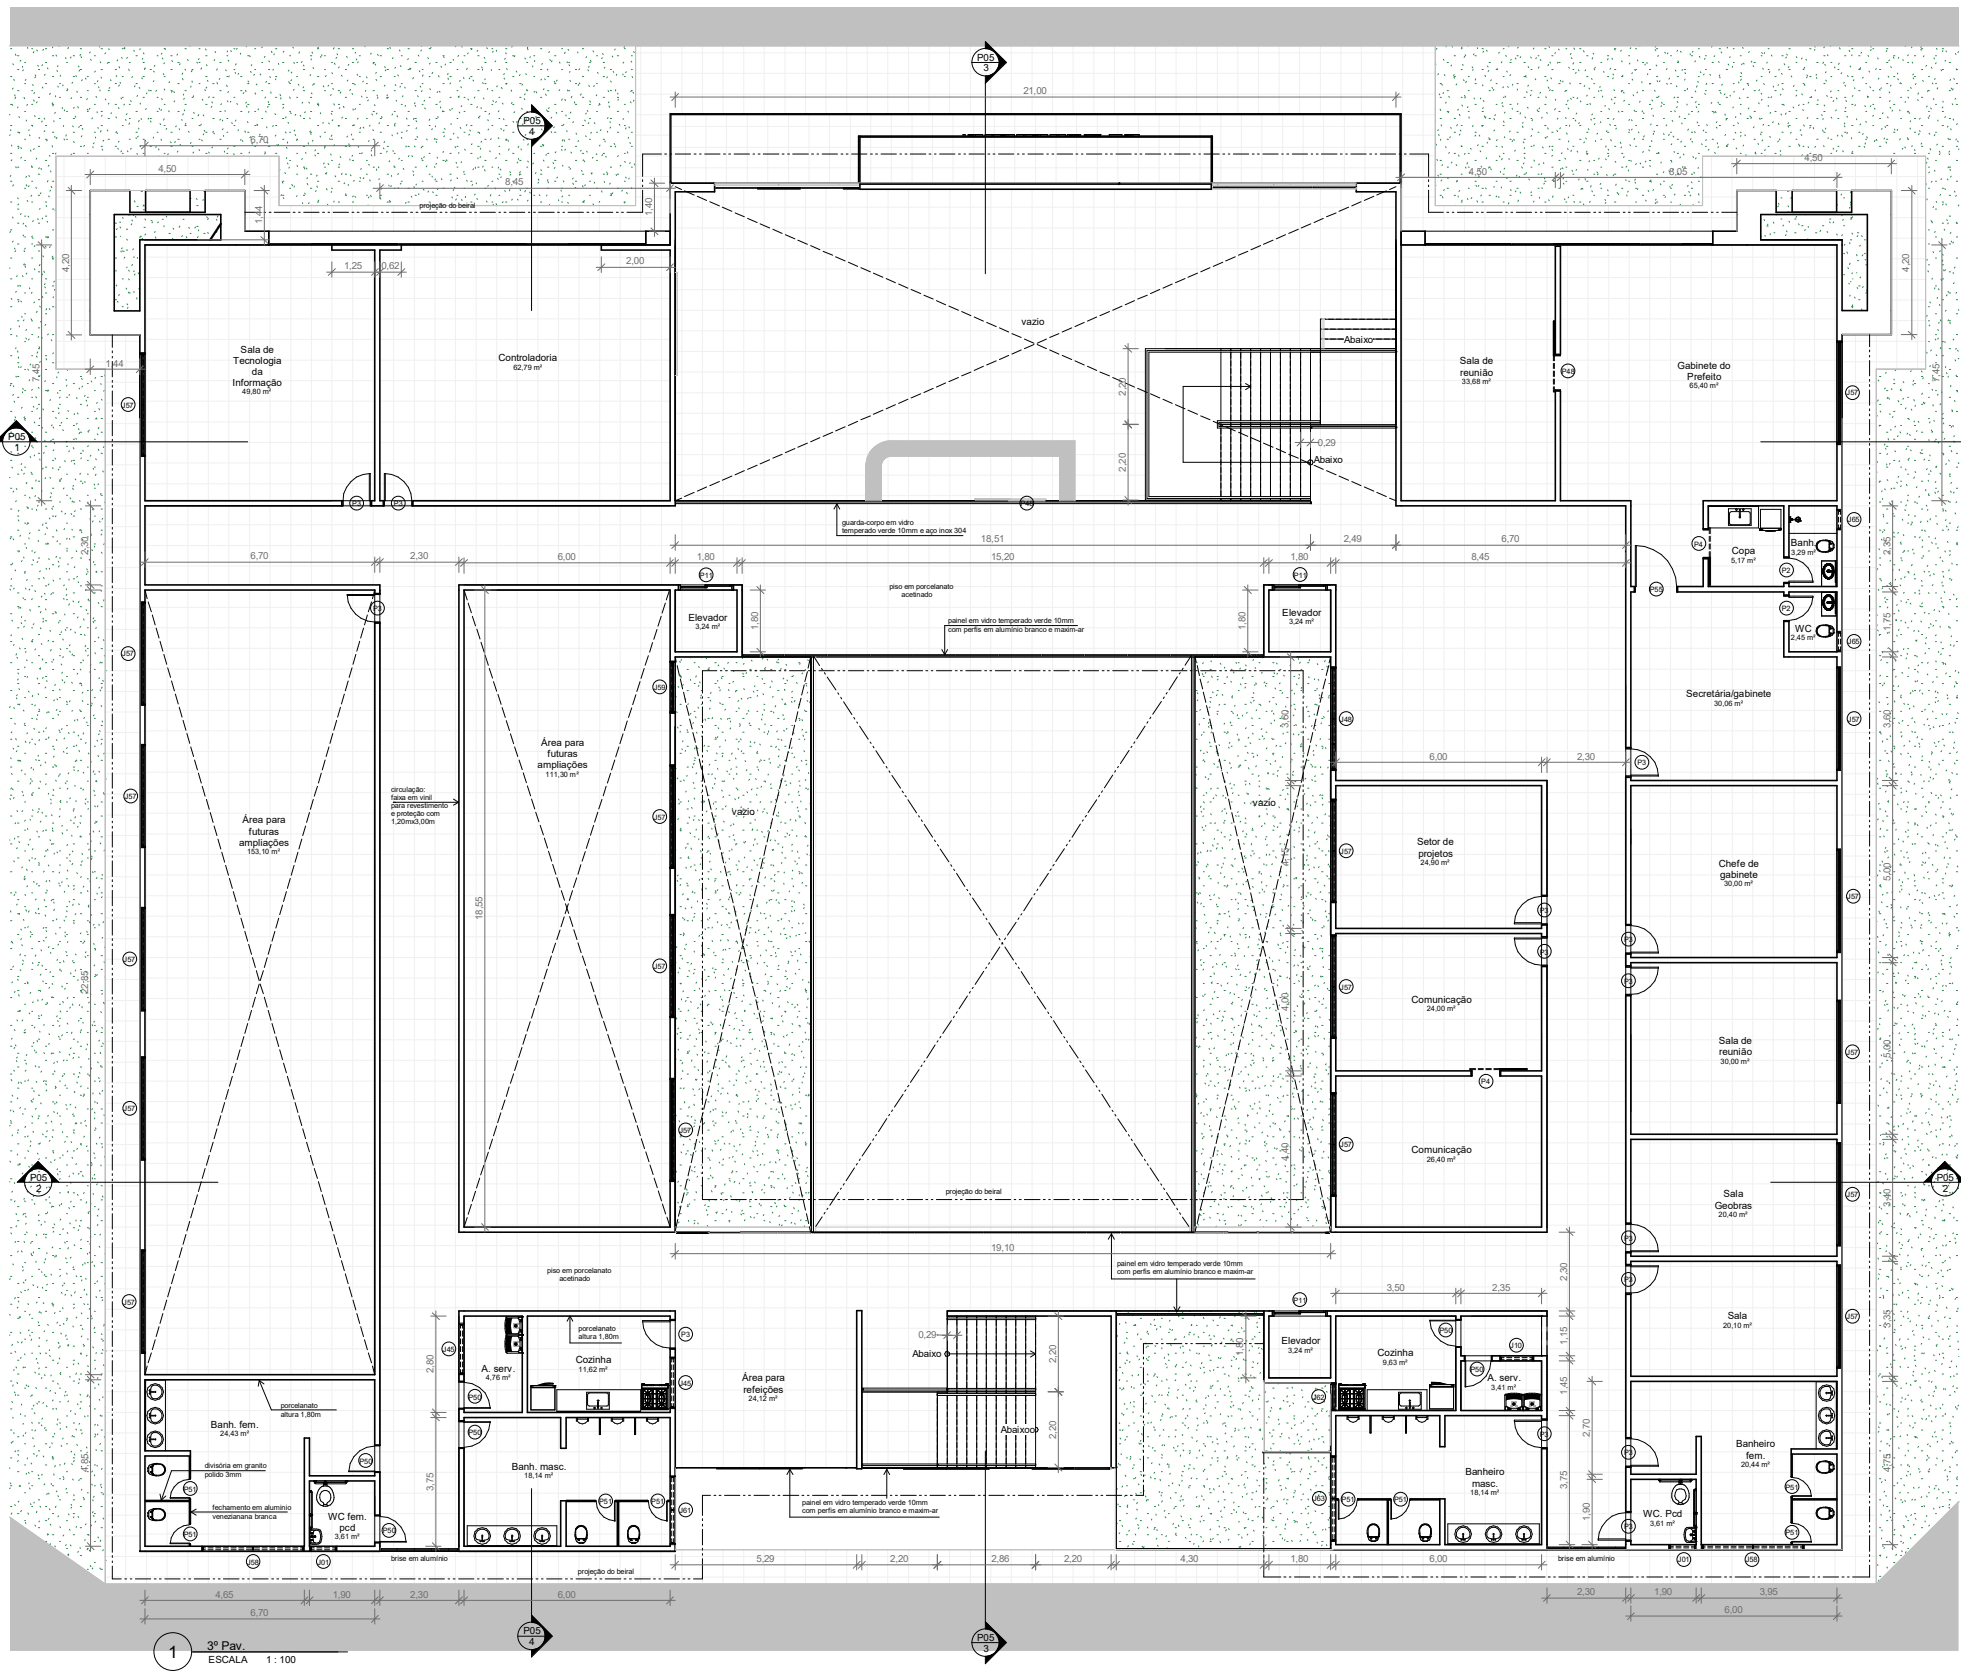


3º Pav.
ESCALA 1 : 100


QUANTITATIVO DE PORTAS E GRADIS				
CÓD	QT	COMPRIMENTO	ALTURA	DESCRIÇÃO
P2	6	0,76	2,10	Porta de abrir em madeira maciça com laminado
P3	63	0,86	2,10	Porta de abrir de madeira maciça com laminado
P4	2	0,86	2,10	Porta de correr de veneziana em alumínio branco
P11	9	1,60	2,18	
P47	2	0,70	2,10	Porta de abrir em alumínio veneziana branca
P48	3	1,06	2,10	Porta de correr de veneziana em alumínio branco
P50	25	0,80	2,10	Porta de abrir em alumínio veneziana branca
P51	24	0,60	1,80	Porta de abrir em alumínio veneziana branca
P55	3	1,26	2,10	Porta de madeira maciça
P56	3	4,00	3,00	




QUANTITATIVO DE JANELAS				
CÓD	QT	COMPRIMENTO	ALTURA	DESCRIÇÃO
J01	6	0,80	0,60	Janela simples de alumínio e vidro
J05	6	2,50	1,20	Janela simples de alumínio e vidro
J10	4	1,00	0,60	Janela simples de alumínio e vidro
J45	5	1,50	0,60	Janela simples de alumínio e vidro
J48	3	3,00	2,20	Janela de correr com 4 painéis em alumínio e vidro.
J57	65	3,00	1,60	Janela simples de alumínio e vidro
J58	6	3,00	0,60	Janela simples de alumínio e vidro
J59	3	1,50	2,00	Janela de correr com 4 painéis em alumínio e vidro.
J61	5	2,00	0,60	Janela simples de alumínio e vidro
J62	3	0,80	1,50	Janela simples de alumínio e vidro
J63	3	2,50	0,60	Janela simples de alumínio e vidro
J64	1	2,50	1,60	Janela simples de alumínio e vidro
J65	5	0,60	0,60	Janela simples de alumínio e vidro


ATUALIZAÇÃO:		
05		
04		
03		
02		
01		
DESCRIÇÃO		
REVISÃO		
		
PREFEITURA MUNICIPAL DE GUARAPARI SEMOP - SECRETARIA MUNICIPAL DE OBRAS PÚBLICAS E SERVIÇOS URBANOS		
PROJETO DE ARQUITETURA		
AV. PADRE JOSÉ DE ANCHIETA		
PREFEITURA MUNICIPAL DE GUARAPARI		ARQUITETURA
AUTOR DO PROJETO	CREAR/CAU	1 : 100
ELABORADOR DO PROJETO	CREAR/CAU	DESENHO
RESPONSÁVEL	CREAR/CAU	P03
TECNICO	CREAR/CAU	
REFERENCIAL	ÁREAS:	TOTAL:
SEDE PREFEITURA	TERRENO: 0,00m²	
	EXISTENTE: 0,00m²	
	REFORMA: 0,00m²	
	AMPLIAÇÃO: 0,00m²	
	CONSTRUÇÃO: 0,00m²	
	TOTAL: 0,00m²	
ARQUIVO:		NOV./2023

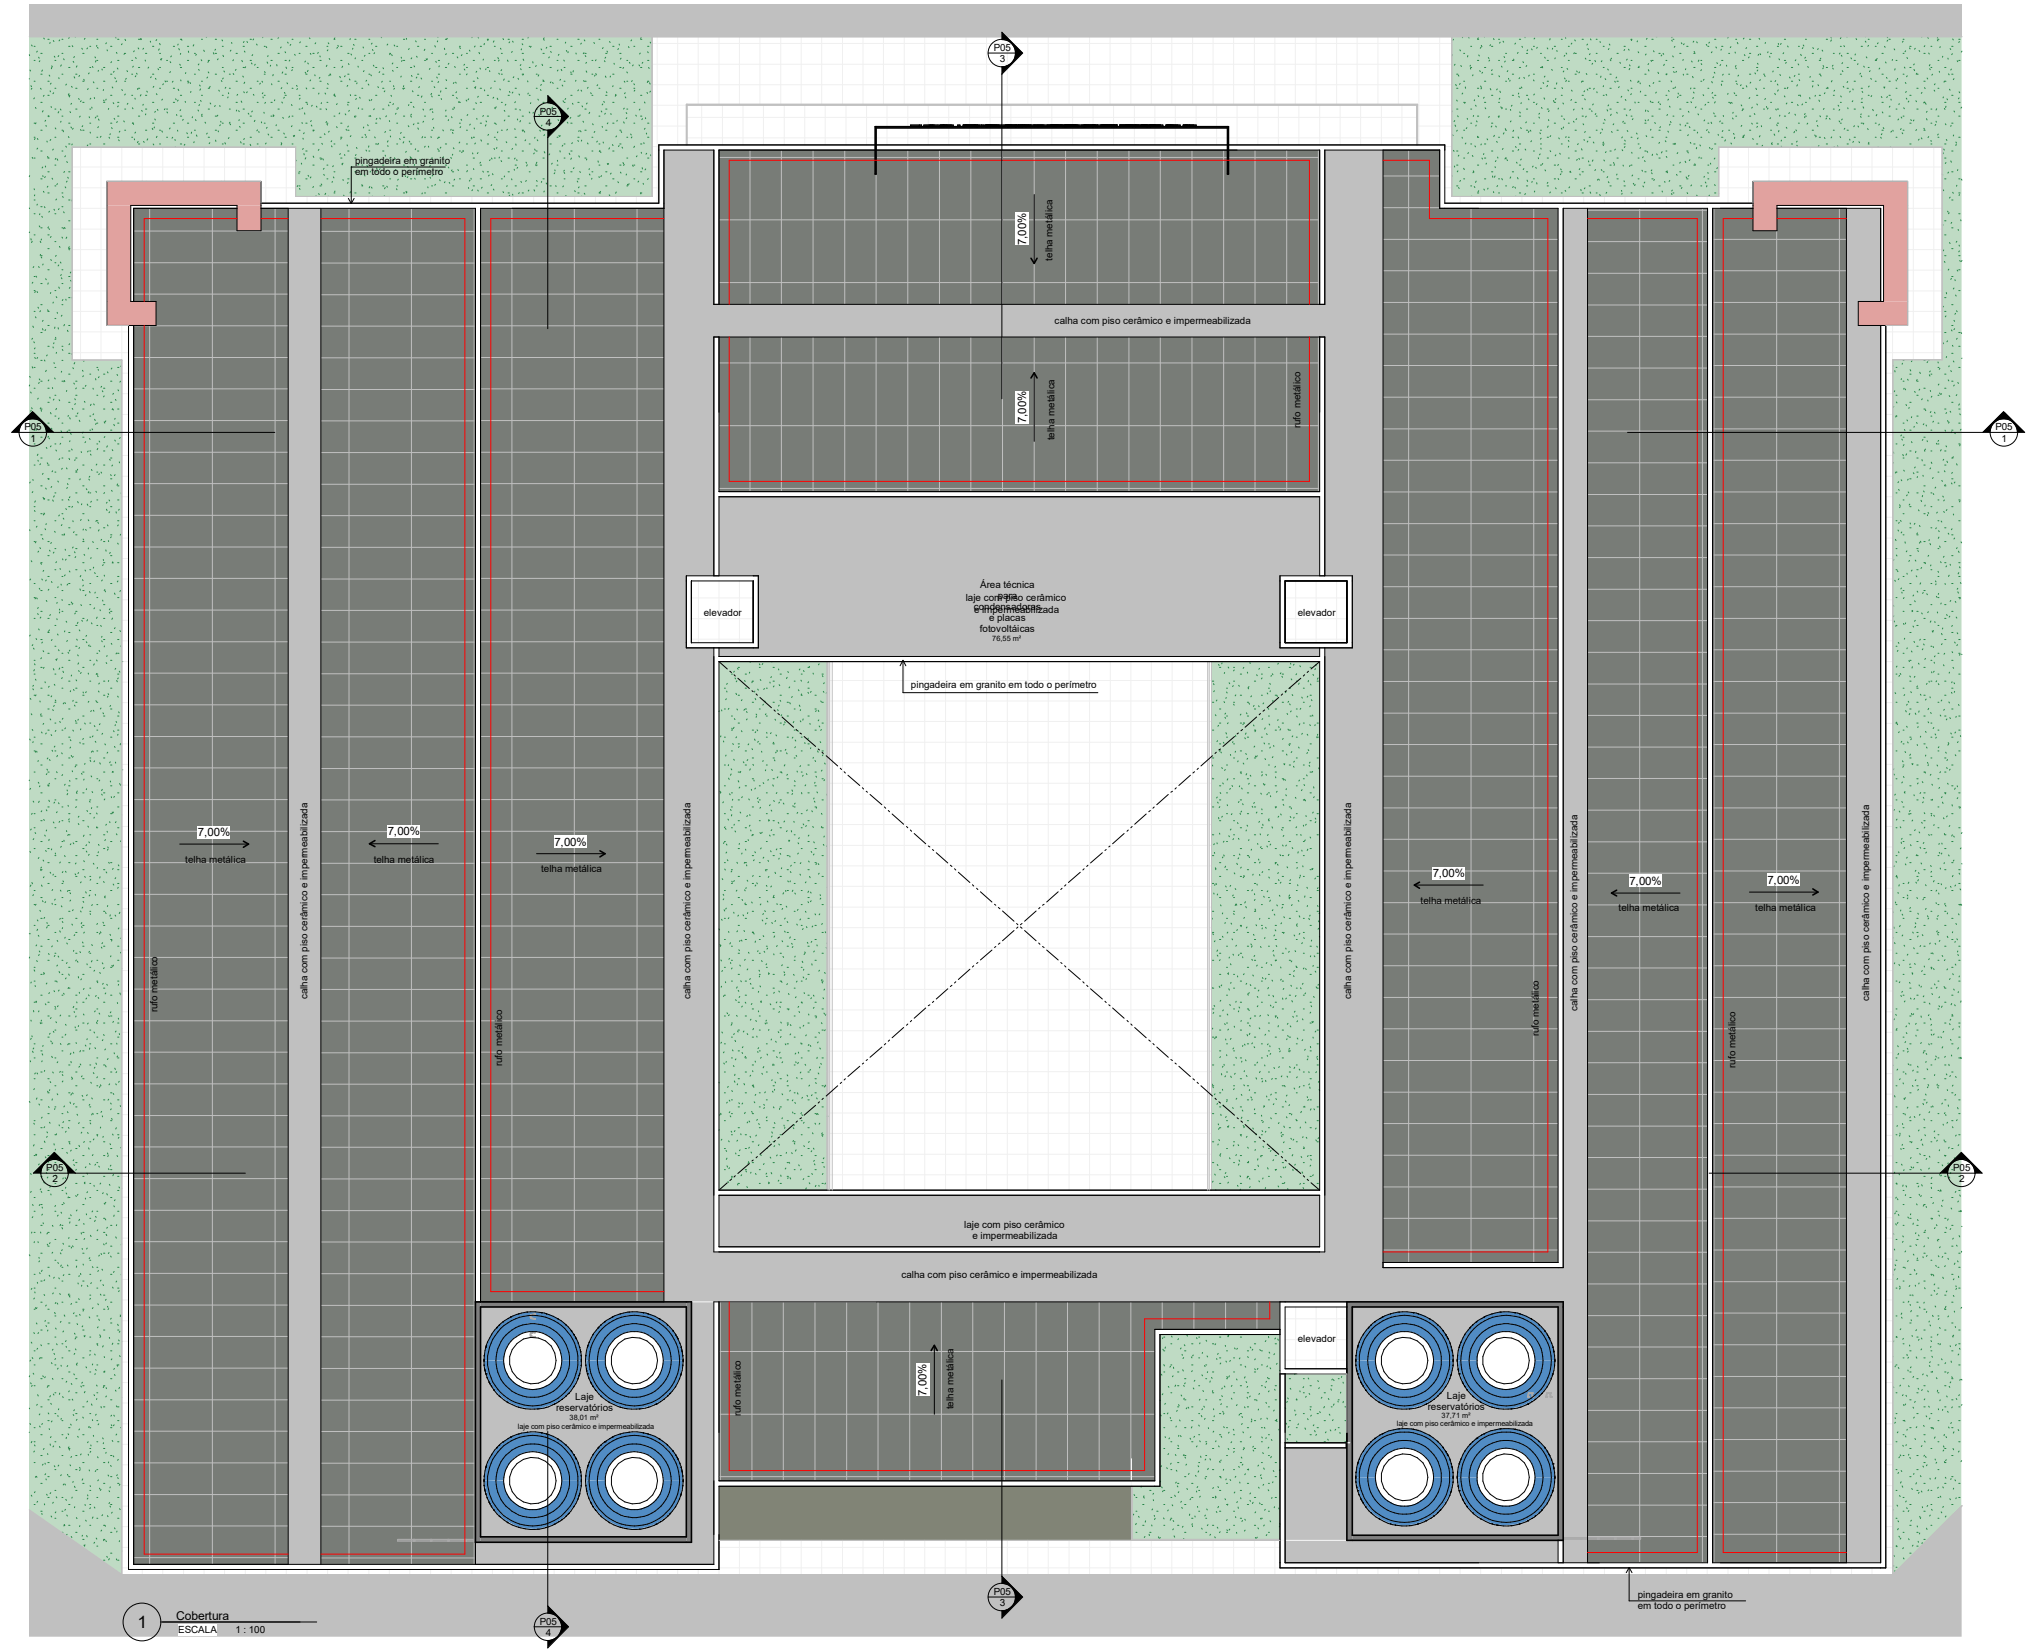

1 Cobertura
ESCALA 1 : 100

ATUALIZAÇÃO:		
05		
04		
03		
02		
01		
Nº:	DESCRIÇÃO	
R E V I S ã O		
	PREFEITURA MUNICIPAL DE GUARAPARI SEMOP - SECRETARIA MUNICIPAL DE OBRAS PÚBLICAS E SERVIÇOS URBANOS	
PROJETO DE ARQUITETURA		
AV. PADRE JOSÉ DE ANCHIETA		
PREFEITURA MUNICIPAL DE GUARAPARI		ARQUITETURA
AUTOR DO PROJETO	PROJETO	1 : 100
PROJETO DO PROJETO	DESENHO	
PROJETO	DESENHO	
PROJETO	DESENHO	P04
REFERÊNCIA:	ÁREAS:	TOTAL:
SEDE PREFEITURA	TERRENO: 0.00m²	
	EXISTENTE: 0.00m²	
	REFORMA: 0.00m²	
	AMPLIAÇÃO: 0.00m²	
	CONSTRUÇÃO: 0.00m²	
	TOTAL: 0.00m²	
ARQUIVO:	NOV./2023	

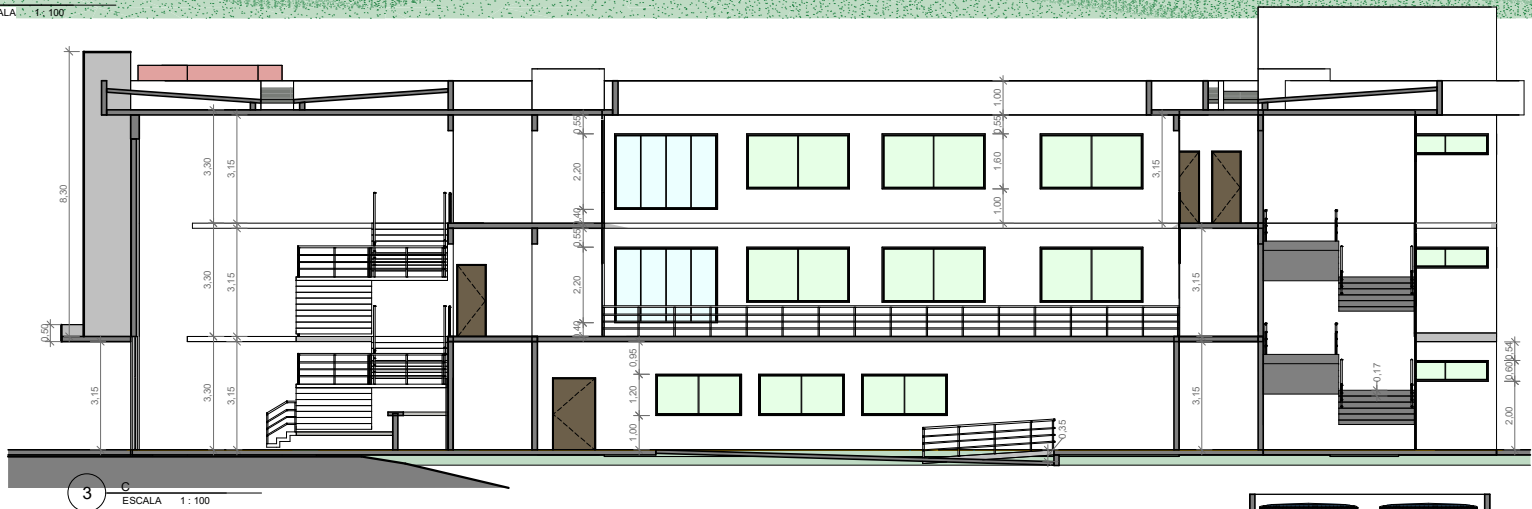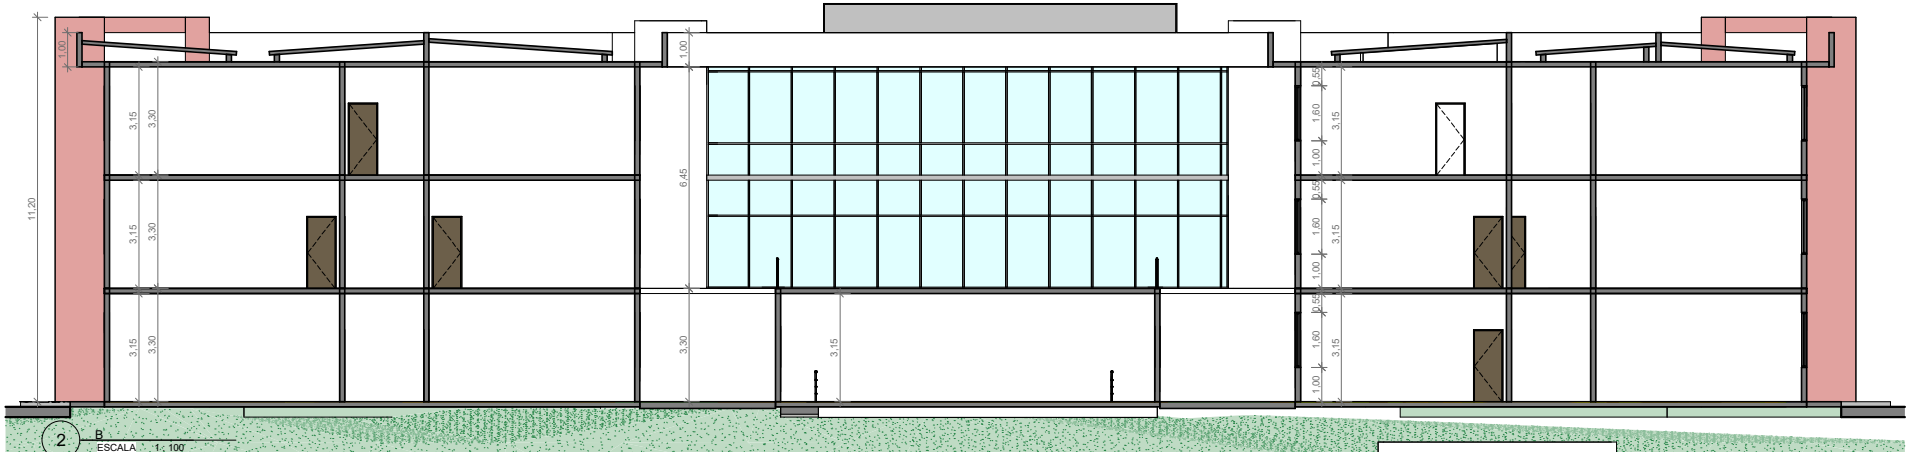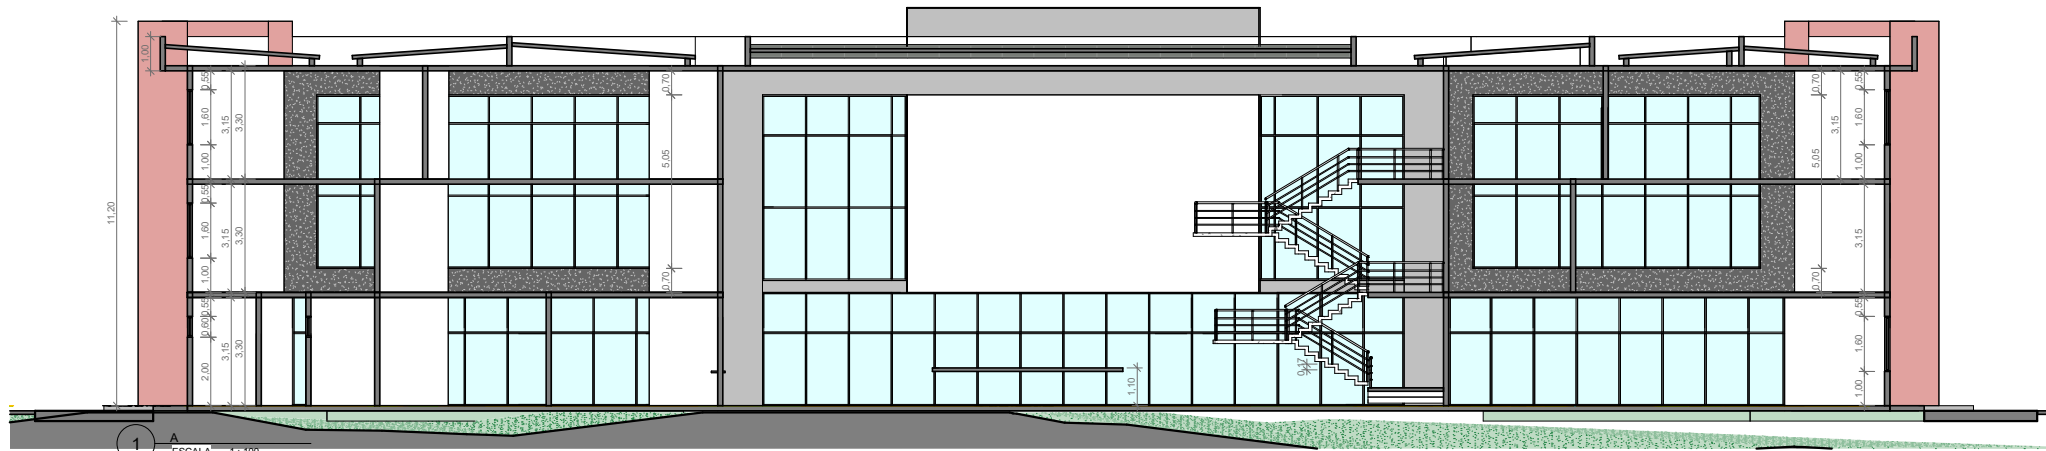

ATUALIZAÇÃO:			
05			
04			
03			
02			
01			
Nº:	DESCRIÇÃO		
R E V I S Ã O			
	PREFEITURA MUNICIPAL DE GUARAPARI SEMOP - SECRETARIA MUNICIPAL DE OBRAS PÚBLICAS E SERVIÇOS URBANOS		
	PROJETO DE ARQUITETURA		
AV. PADRE JOSÉ DE ANCHIETA			
PREFEITURA MUNICIPAL DE GUARAPARI		ARQUITETURA	
AUTOR DO PROJETO		PROJETO	1 : 100
PROFESSOR DO PROJETO		DESENHO	
RESPONSÁVEL			
TECNICO:			P05
REFERENCIAL:	ÁREAS:	TOTAL:	01 / 01
SEDE PREFEITURA	TERRENO:	0.00m²	
	EXISTENTE:	0.00m²	
	REFORMA:	0.00m²	
	AMPLIAÇÃO:	0.00m²	
	CONSTRUÇÃO:	0.00m²	
	TOTAL:	0.00m²	
ARQUIVO:			DATA: NOV./2023

