


PLANTA BAIXA PAV. TÉRREO

ESC.: 1/100

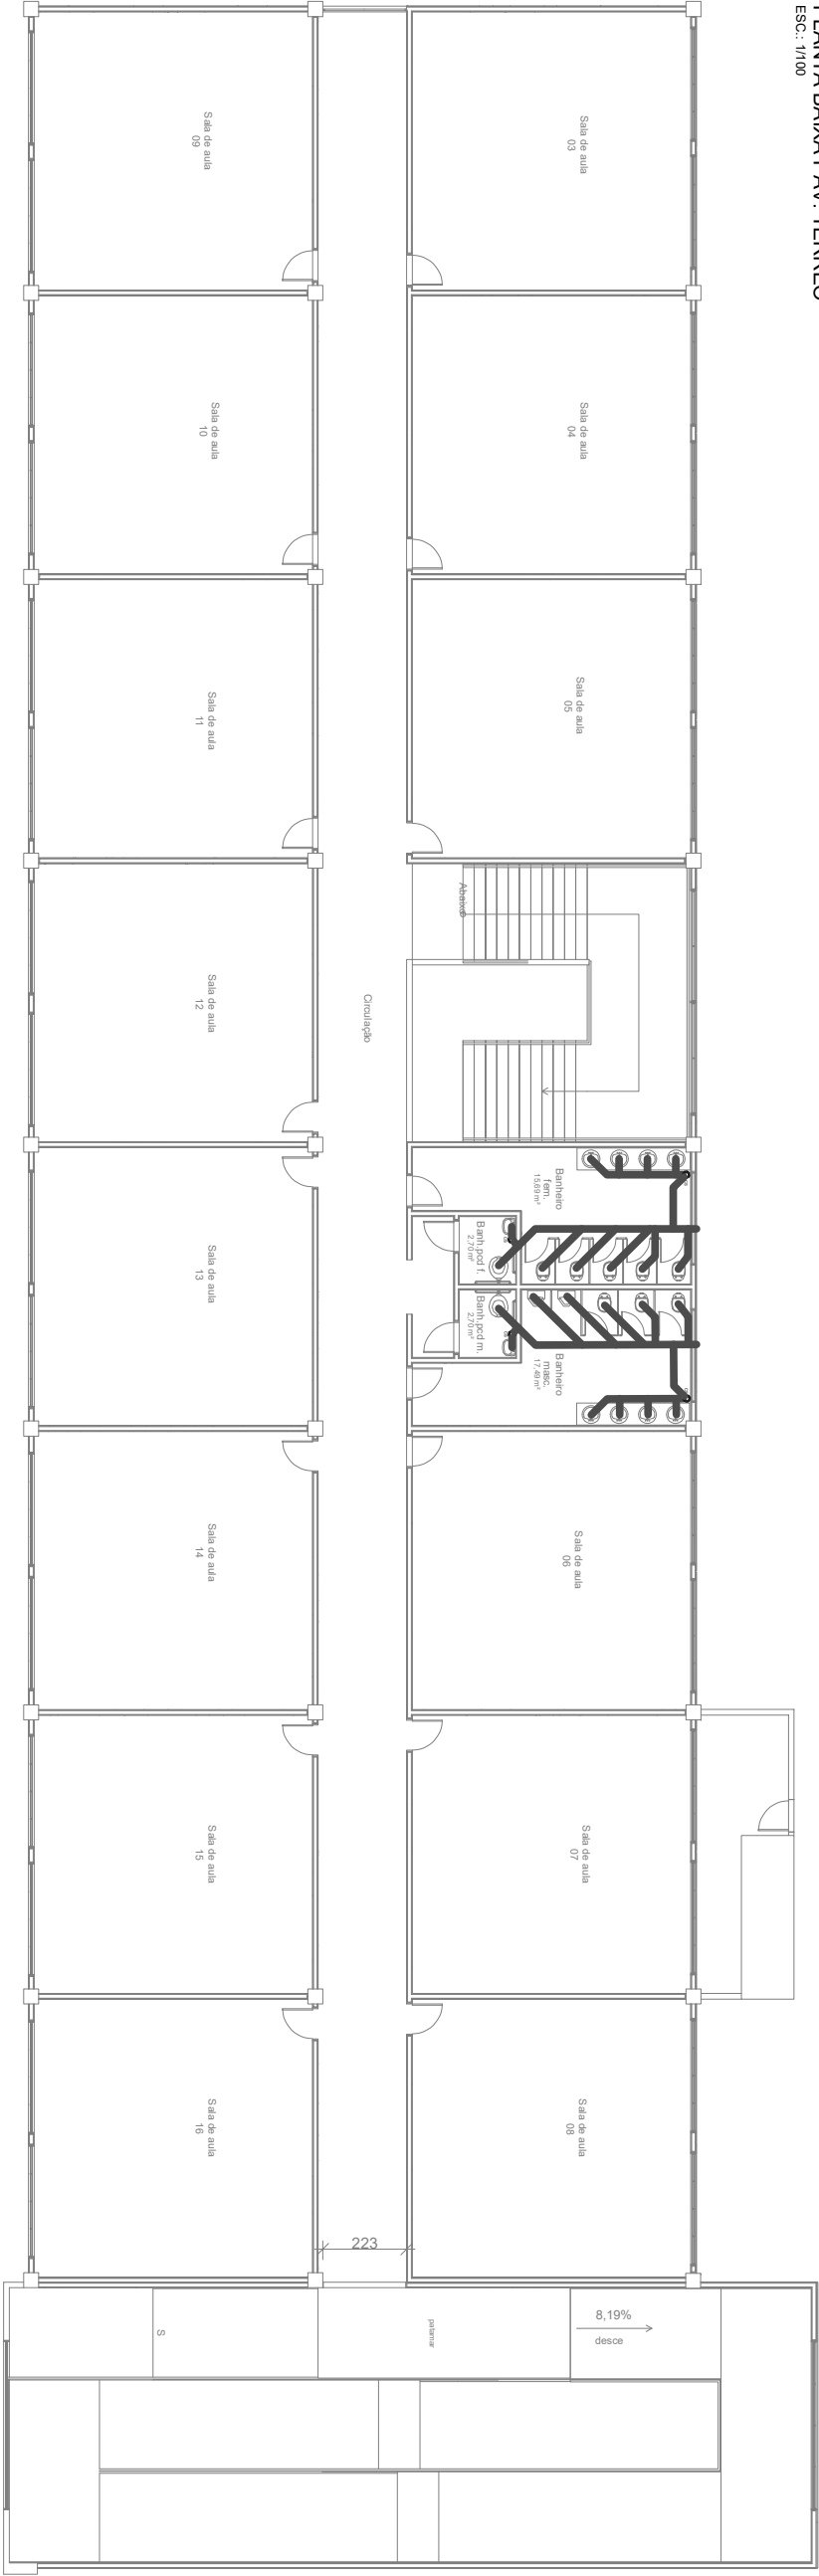

PLANTA BAIXA PAV. SUPERIOR

ESC.: 1/100



PREFEITURA MUNICIPAL DE GUARAPARI
SECRETARIA MUNICIPAL DE OBRAS

LEVANTAMENTO DE HIDROSSANITÁRIO

ESCOLA : FRANCISCO ARAÚJO BAIRRO: PEROCÃO

LOCAL: LOTEAMENTO SANTAIZABEL, S/Nº - BAIRRO PEROCÃO, GUARAPARI-ES

PROJETO:

LEVANTAMENTO DE PONTOS DE ESGOTO

CONTEÚDO: PLANTA BAIXA