


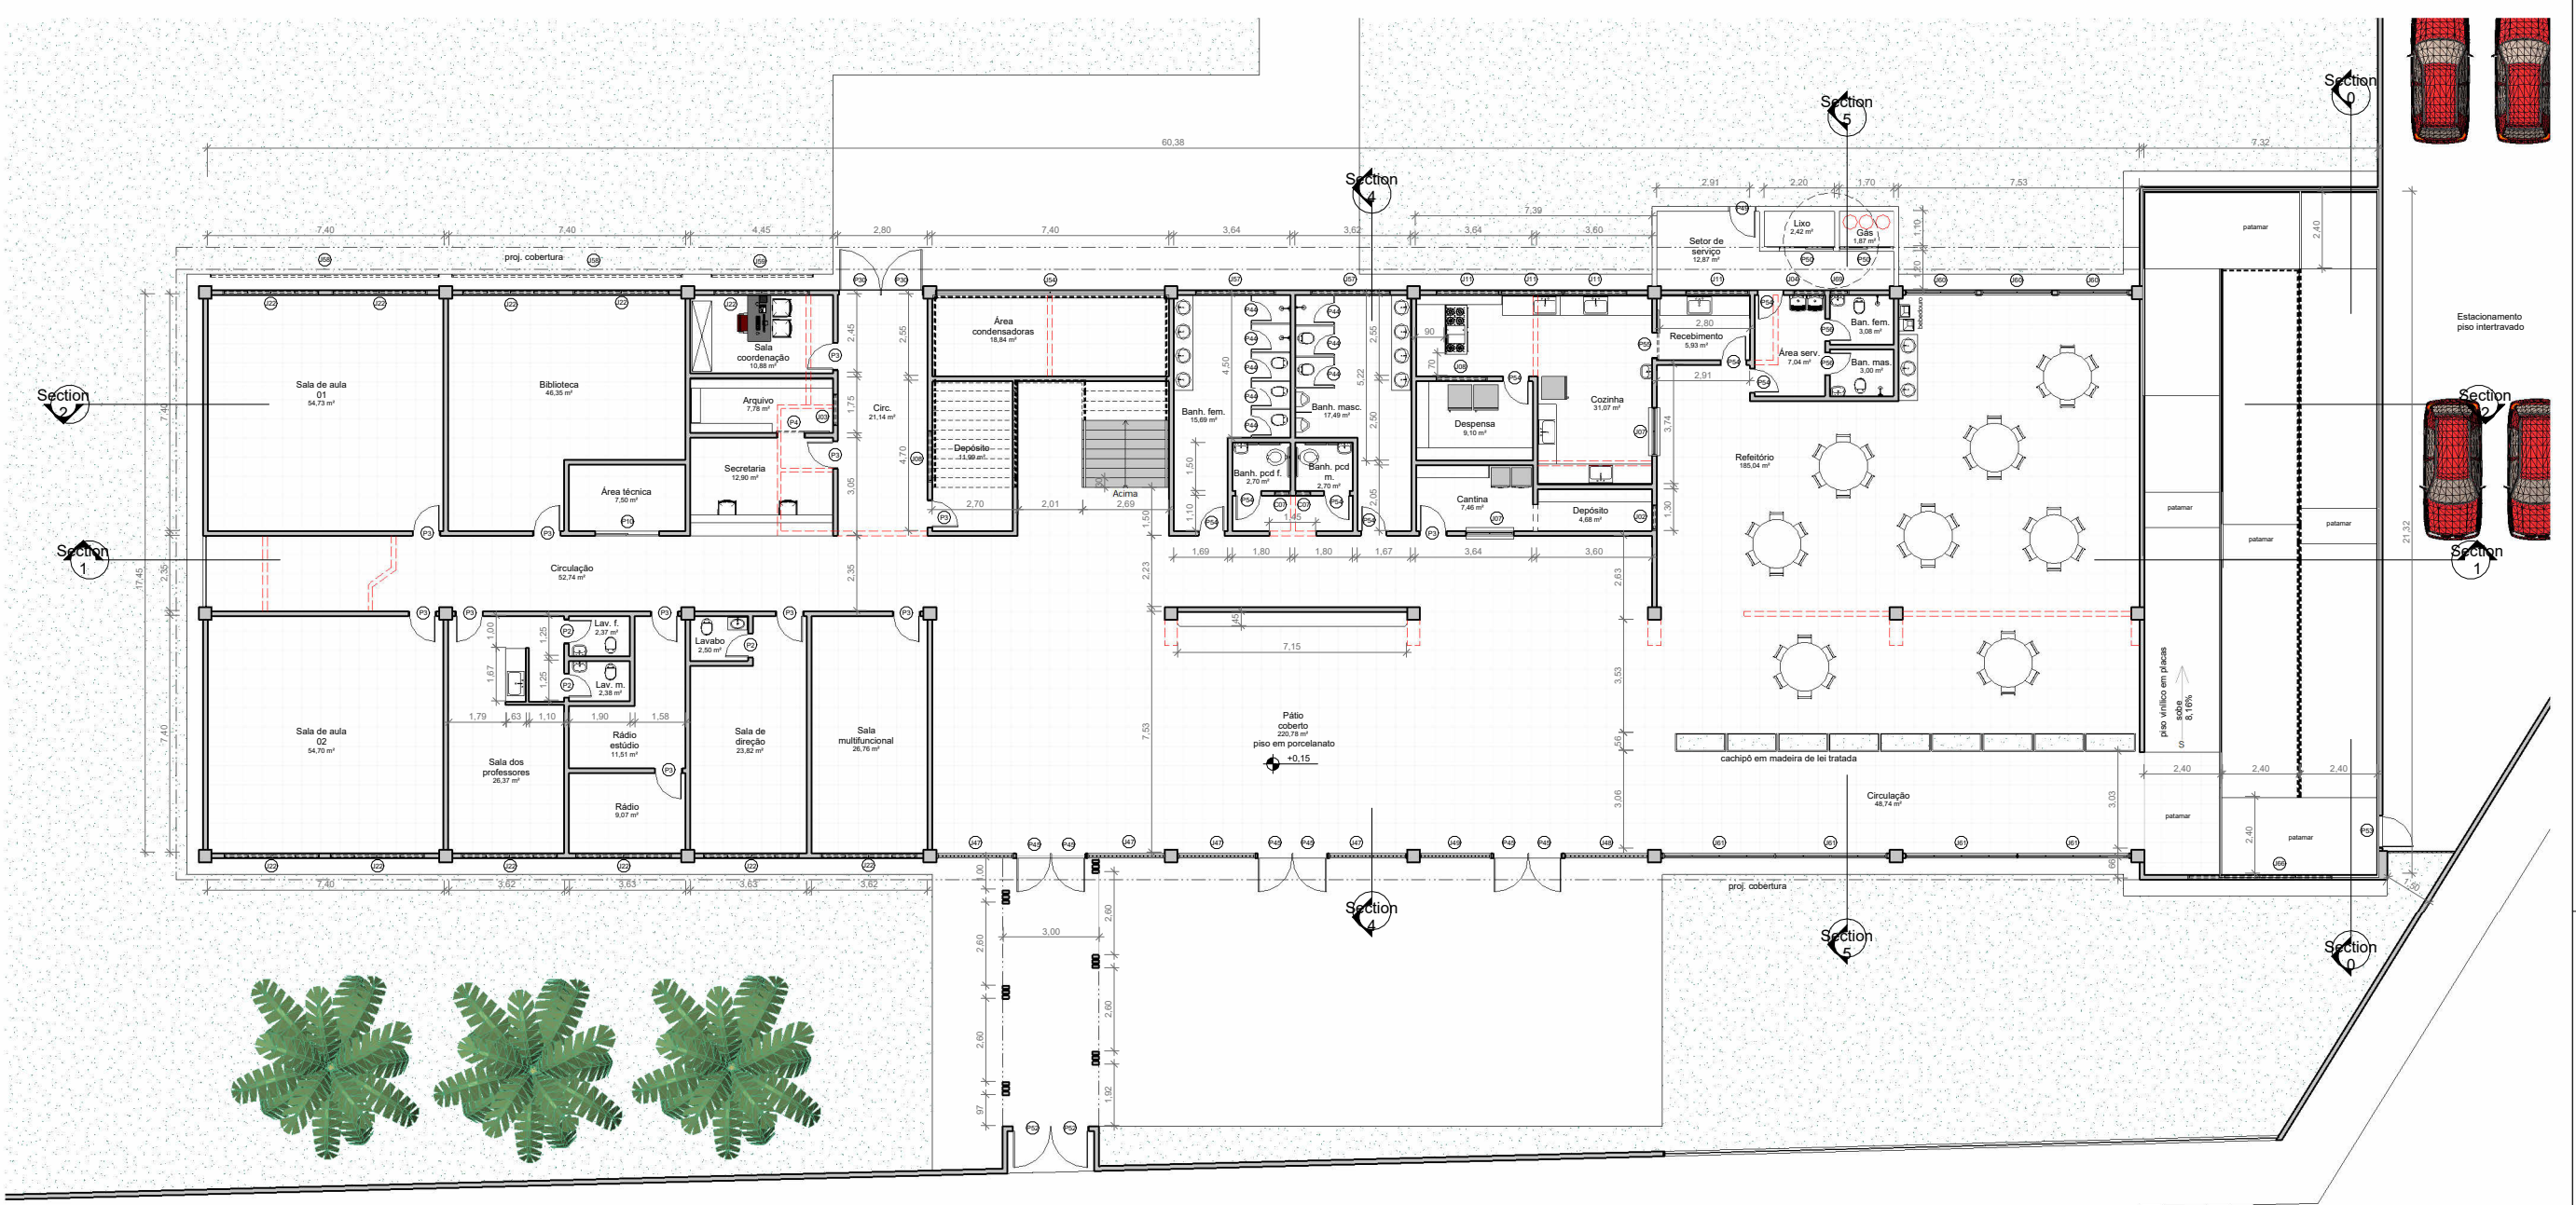

1 PAV. TÉRREO
ESCALA 1 : 100

QUANTITATIVO DE JANELAS				
CÓD	QT	COMPIMENTO	ALTURA	DESCRIÇÃO
J07	4	0,50	0,50	Janela simples de alumínio e vidro
J02	1	0,80	0,60	Janela simples de alumínio e vidro
J03	1	1,00	0,60	Janela simples de alumínio e vidro
J04	1	1,00	0,80	Janela simples de alumínio e vidro
J07	2	1,50	1,20	Janela simples de alumínio e vidro
J08	2	1,60	0,60	Janela simples de alumínio e vidro
J11	4	2,00	0,80	Janela simples de alumínio e vidro
J22	11	3,00	1,50	Janela de correr com 4 painéis em alumínio e vidro
J43	28	3,00	1,20	Janela de correr com 4 painéis em alumínio e vidro
J47	4	2,40	2,50	Cobogó de concreto.
J48	1	2,60	2,50	Cobogó de concreto.
J49	1	2,20	2,50	Cobogó de concreto.
J57	4	2,50	0,60	Janela simples de alumínio e vidro
J60	3	2,20	2,50	Janela simples de alumínio e vidro
J61	4	3,50	2,50	Janela de correr com 4 painéis em alumínio e vidro
J66	1	1,10	4,50	Janela de correr com 4 painéis em alumínio e vidro
J68	1	4,50	2,50	Janela de correr com 4 painéis em alumínio e vidro
J69	1	0,60	0,80	Janela simples de alumínio e vidro

QUANTITATIVO DE PORTAS E GRADIS				
CÓD	QT	COMPIMENTO	ALTURA	DESCRIÇÃO
P2	3	0,76	2,10	Porta de madeira semicoma com forras de madeira
P3	26	0,86	2,10	Porta de abrir de madeira, semicoma com forras de madeira
P4	1	0,86	2,10	Porta de correr de madeira, semicoma com forras de madeira
P10	1	2,00	2,20	
P30	2	1,33	2,50	Porta de abrir de madeira, semicoma com forras de madeira
P44	16	0,66	1,80	Porta de abrir em alumínio veneziana branca
P45	6	1,10	2,50	Porta de abrir de madeira, semicoma com forras de madeira
P46	1	3,00	2,50	
P49	1	0,86	2,00	Porta de abrir de madeira, semicoma com forras de madeira
P50	2	1,70	2,00	
P52	2	1,20	2,20	Porta de abrir de madeira, semicoma com forras de madeira
P53	1	1,00	2,10	Porta de abrir em alumínio veneziana branca
P54	12	0,80	2,10	Porta de abrir em alumínio veneziana branca
P55	1	0,80	2,10	Porta de abrir em alumínio veneziana branca
P56	2	0,70	2,10	Porta de abrir em alumínio veneziana branca

ATUALIZAÇÃO:

05			
04			
03			
02			
01			
Nº:			

REVISÃO

PREFEITURA MUNICIPAL DE GUARAPARI
SEMP - SECRETARIA MUNICIPAL DE OBRAS PÚBLICAS E SERVIÇOS URBANOS


PROJETO DE ARQUITETURA

RUA 12 SANTA IZABEL – PEROCÃO – GUARAPARI/ES

PROJETO	PREFEITURA MUNICIPAL DE GUARAPARI	PROJ.	ARQUITETURA
AUTOR DO PROJETO	Sonia Bromerschenkel	CREAT/CAU	118806-1
COORDENADOR DO PROJETO		CREAT/CAU	
RESPONSÁVEL		CREAT/CAU	
TECNICO:		CREAT/CAU	P02


REFERENCIA:	ÁREAS:	TOTAL:
ESCOLA FRANCISCO ARAÚJO	TERRENO:	0,00m²
	EXISTENTE:	0,00m²
	REFORMA:	0,00m²
	AMPLIAÇÃO:	0,00m²
	CONSTRUÇÃO:	0,00m²

ESQUEMA:	DATA:
	DEZ. 2023

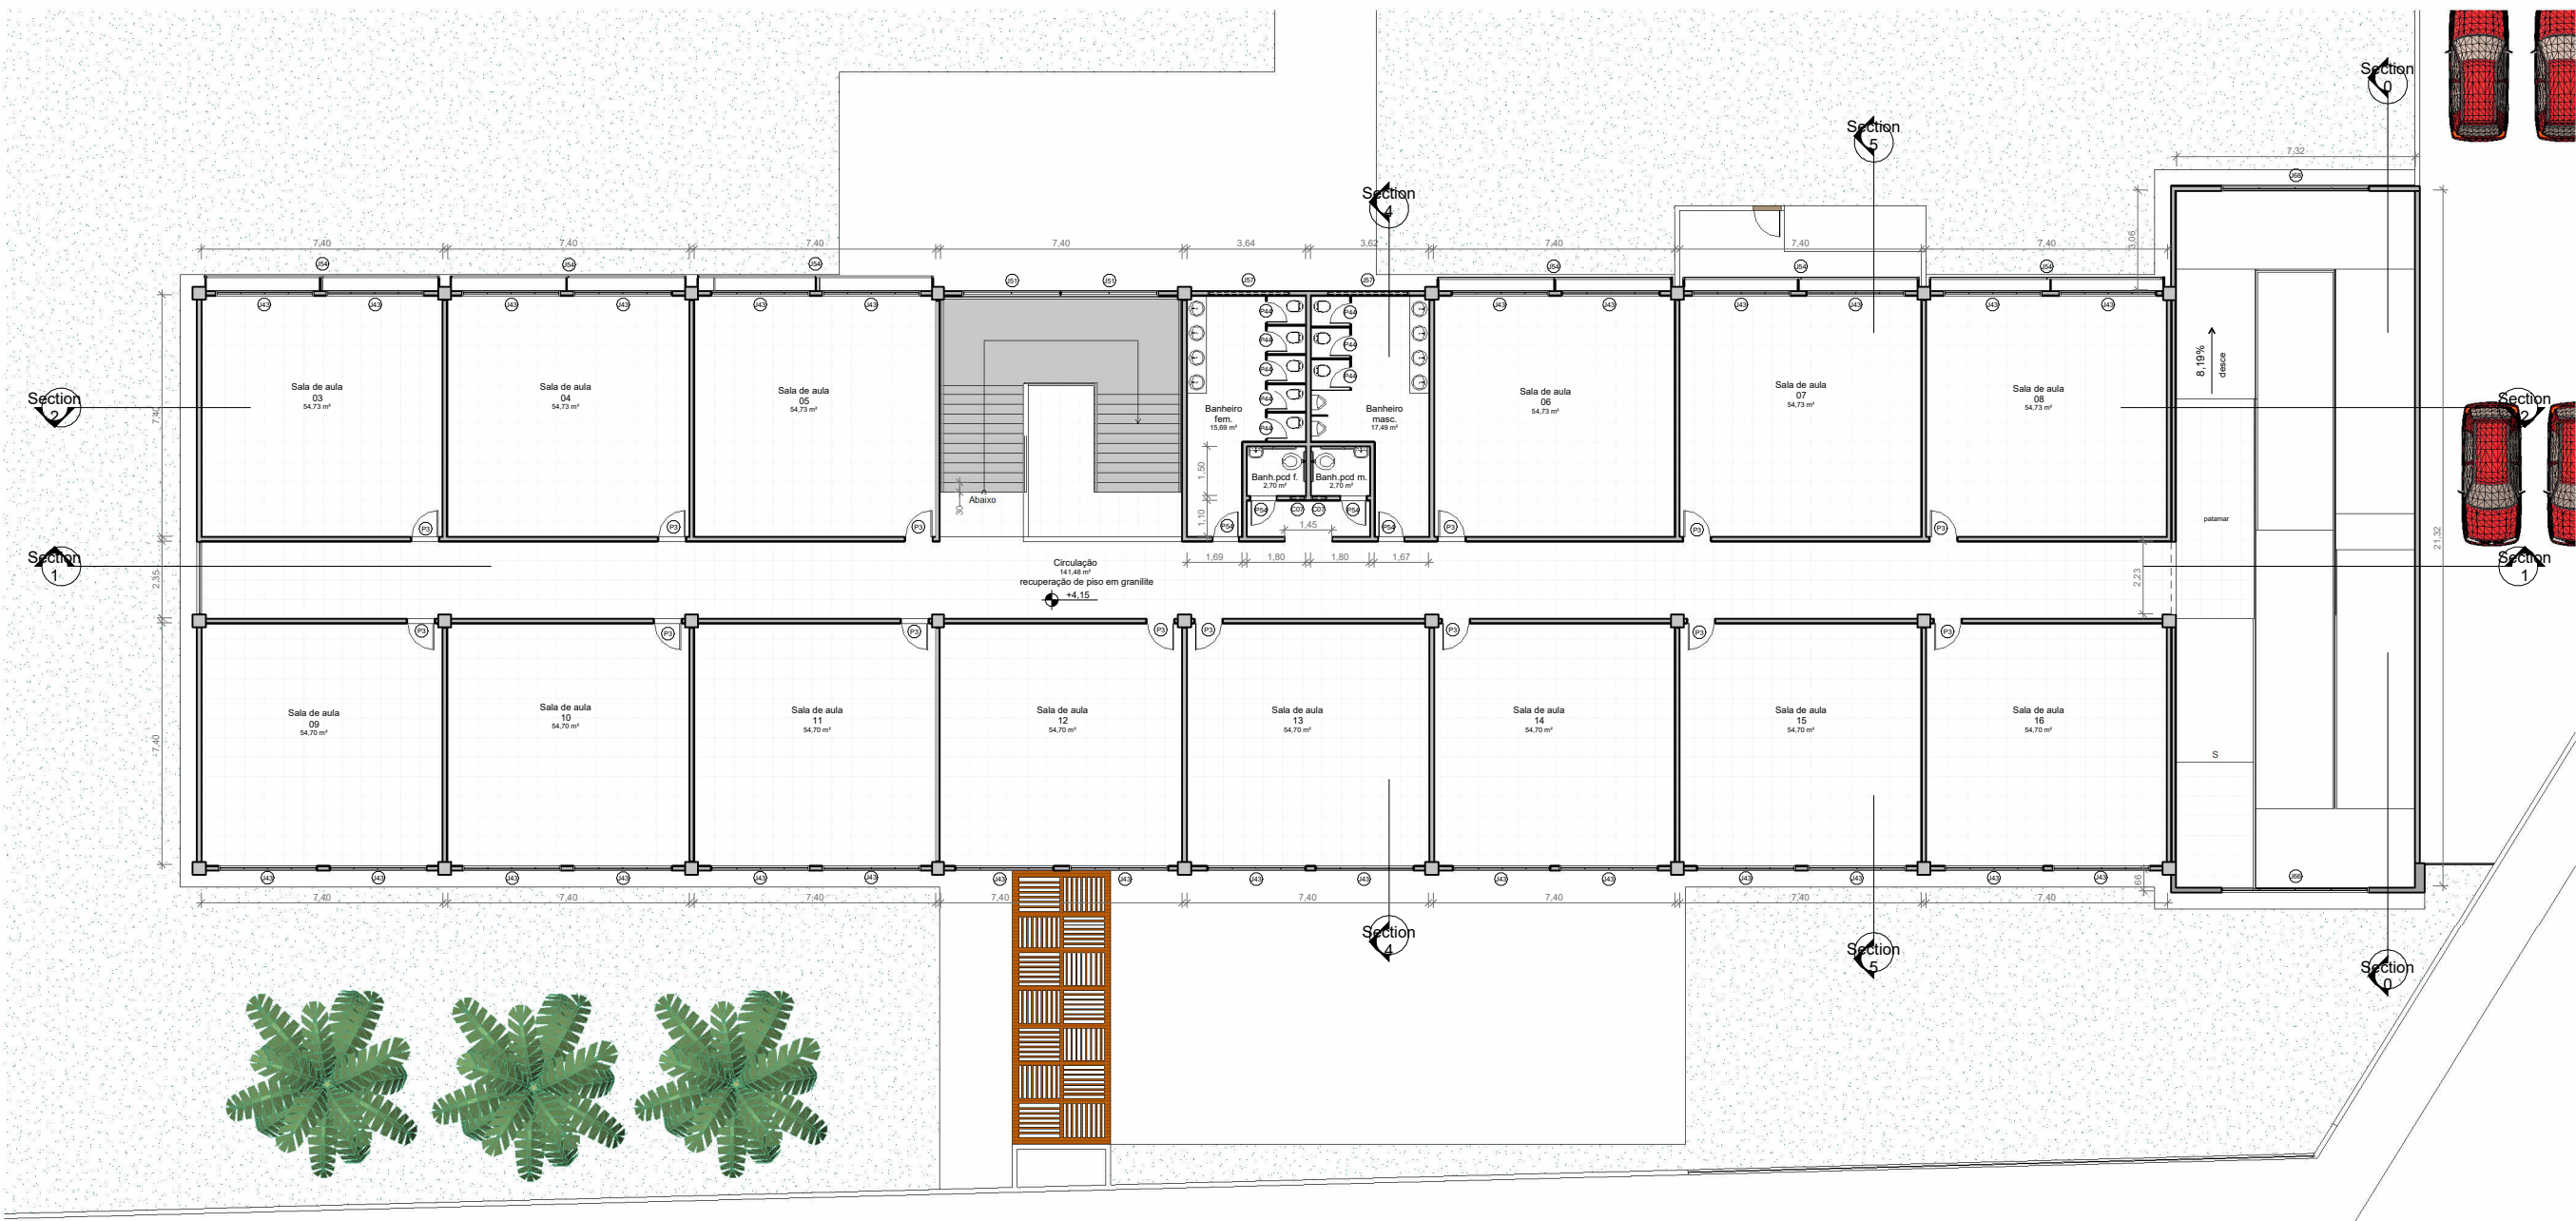


1 PAV. SUPERIOR
ESCALA 1 : 100

ATUALIZAÇÃO:			
05			
04			
03			
02			
01			
Nº:	DESCRIÇÃO		
R E V I S ã O			
	PREFEITURA MUNICIPAL DE GUARAPARI SEMOP - SECRETARIA MUNICIPAL DE OBRAS PÚBLICAS E SERVIÇOS URBANOS		
	PROJETO DE ARQUITETURA		
RUA 12 SANTA IZABEL – PEROCÃO – GUARAPARI/ES			
PREFEITURA MUNICIPAL DE GUARAPARI		TÍTULO: ARQUITETURA	
AUTOR DO PROJETO	<u>Sonia Bromerschenkel</u>	CREAT/CAO	ESCALA 1 : 100
CO-AUTOR DO PROJETO		A188606-1	DESENHO:
RESPONSÁVEL		CREAT/CAO	P03
TECNICO:		CREAT/CAO	FOLHA:
REFERÊNCIA:	ÁREAS:		
ESCOLA FRANCISCO ARAÚJO	TERRENO:	0,00m²	
	EXISTENTE:	0,00m²	
	REFORMA:	0,00m²	
	AMPLIAÇÃO:	0,00m²	
	CONSTRUÇÃO:	0,00m²	
	TOTAL:	0,00m²	
ESQÜIVO:			DATA: DEZ. 2023

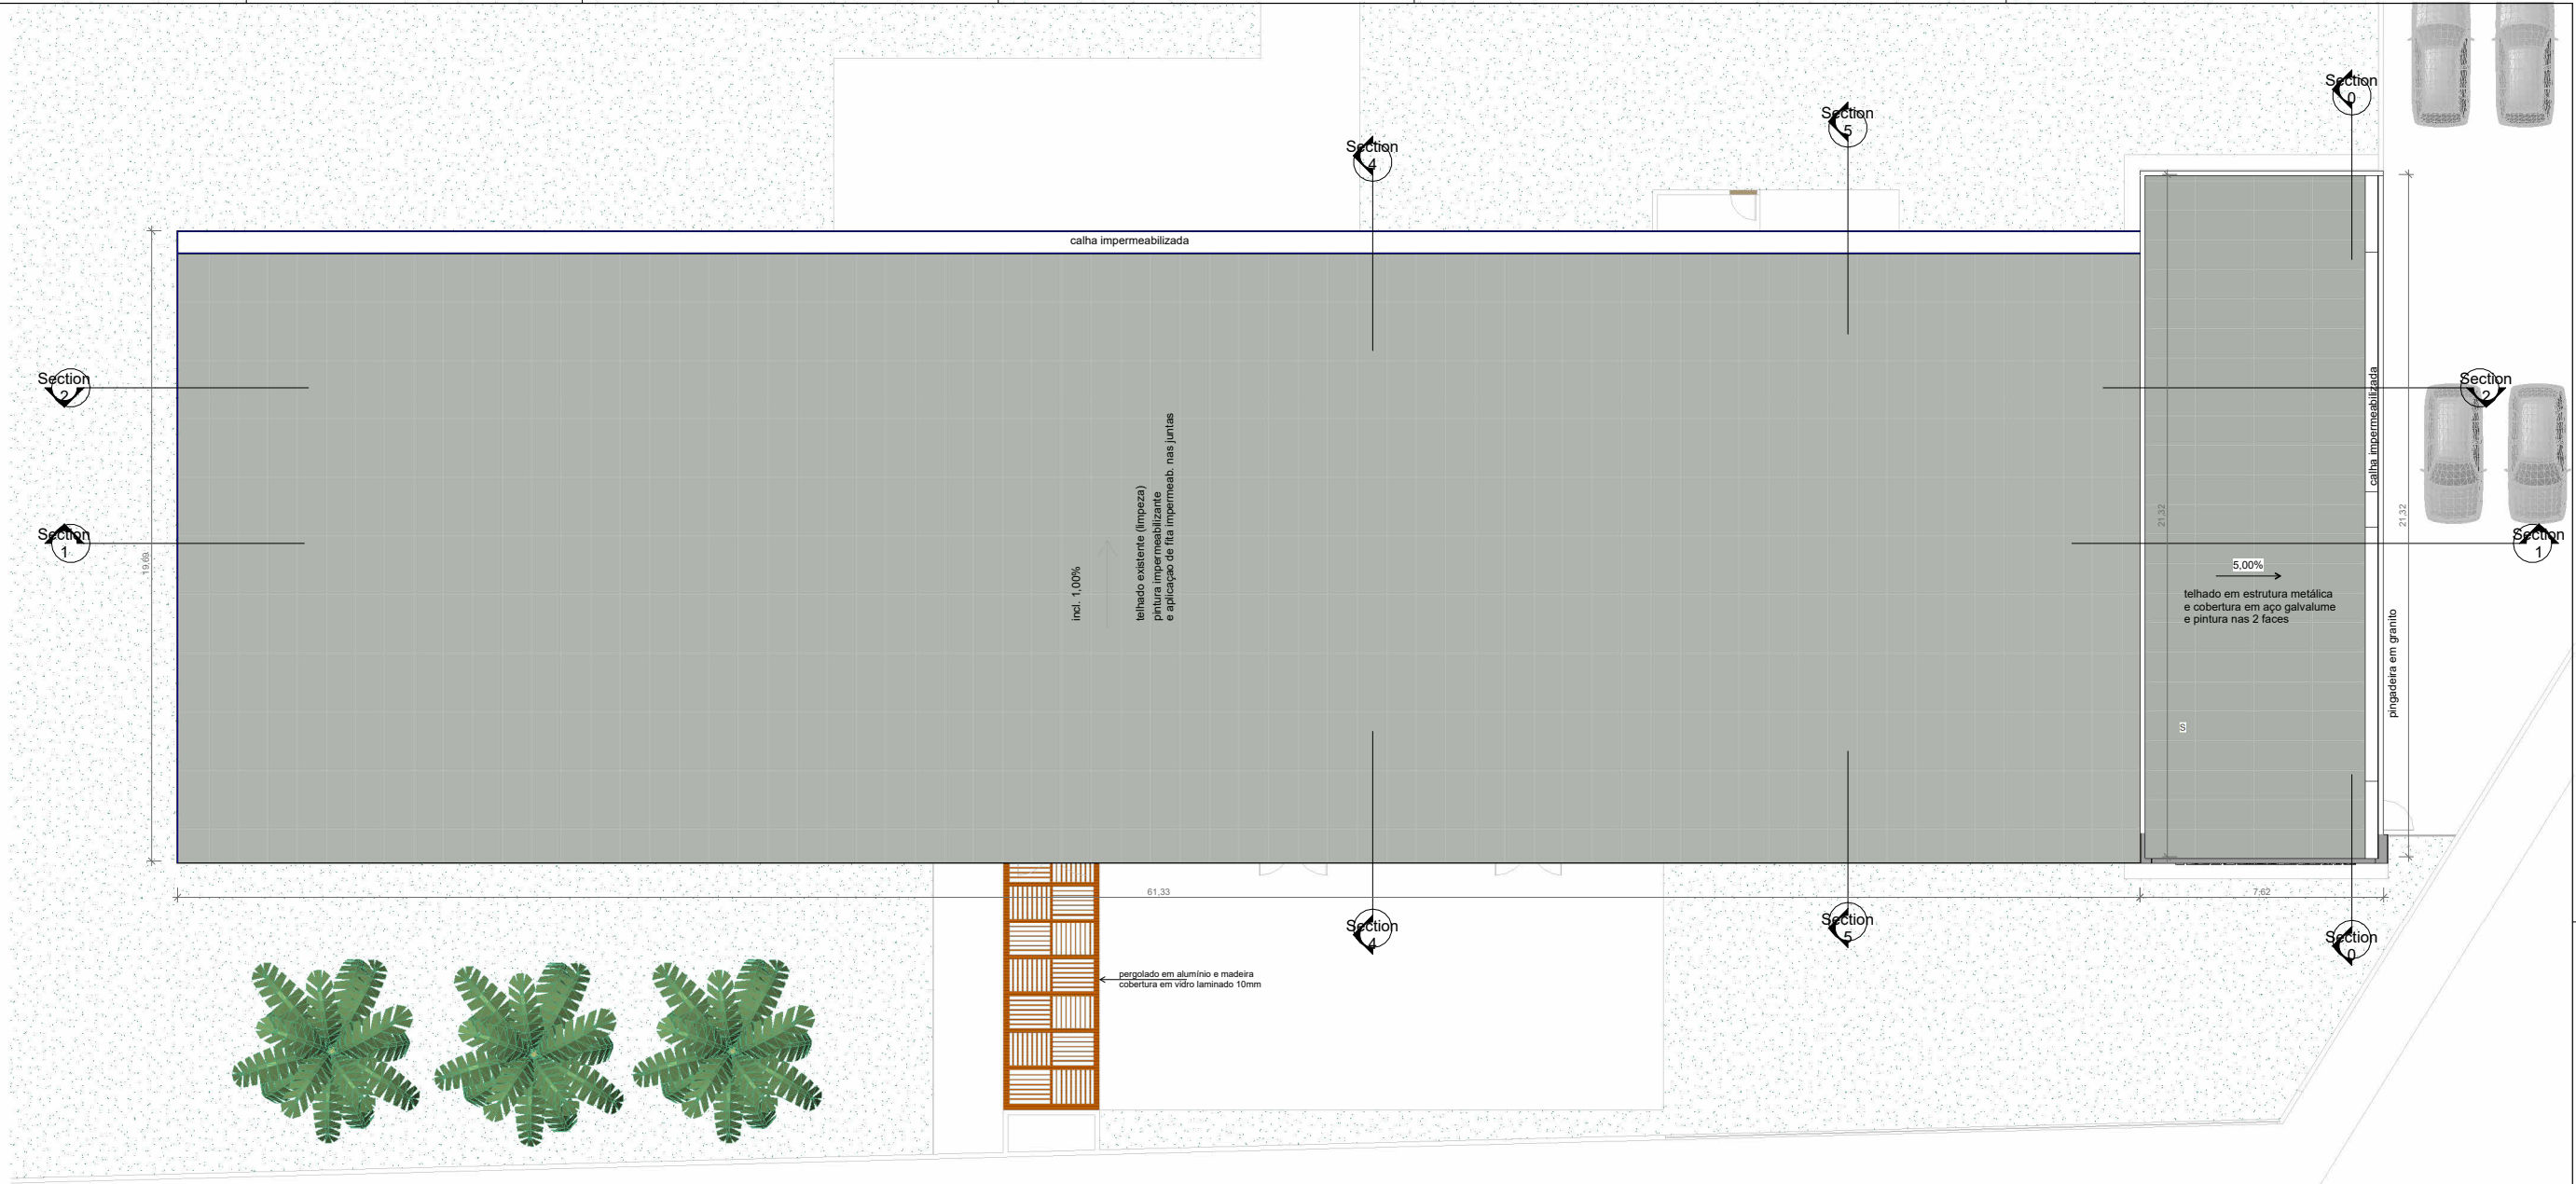

1 PAV_COBERTURA
ESCALA 1:100

ATUALIZAÇÃO:			
05			
04			
03			
02			
01			
Nº:	DESCRIÇÃO		
REVISÃO			
	PREFEITURA MUNICIPAL DE GUARAPARI SEMOP - SECRETARIA MUNICIPAL DE OBRAS PÚBLICAS E SERVIÇOS URBANOS		
	PROJETO DE ARQUITETURA		
	RUA 12 SANTA IZABEL – PEROCÃO – GUARAPARI/ES		
PREFEITURA MUNICIPAL DE GUARAPARI		ARQUITETURA	
AUTOR DO PROJETO	Sonia Bromerschenkel	CREA/PROJETO – 1	1 : 100
CO-AUTOR DO PROJETO		CREA/CAD	DESENHO:
RESPONSÁVEL		CREA/CAD	PROJETO: P04
TECNICO:		CREA/CAD	
REFERENCIA:	ÁREAS:		TOTAL:
ESCOLA FRANCISCO ARAÚJO	TERRENO:	0,00m²	
	EXISTENTE:	0,00m²	
	REFORMA:	0,00m²	
	AMPLIAÇÃO:	0,00m²	
	CONSTRUÇÃO:	0,00m²	
TOTAL:		0,00m²	
ARQUIVO:			DATA: DEZ. 2023

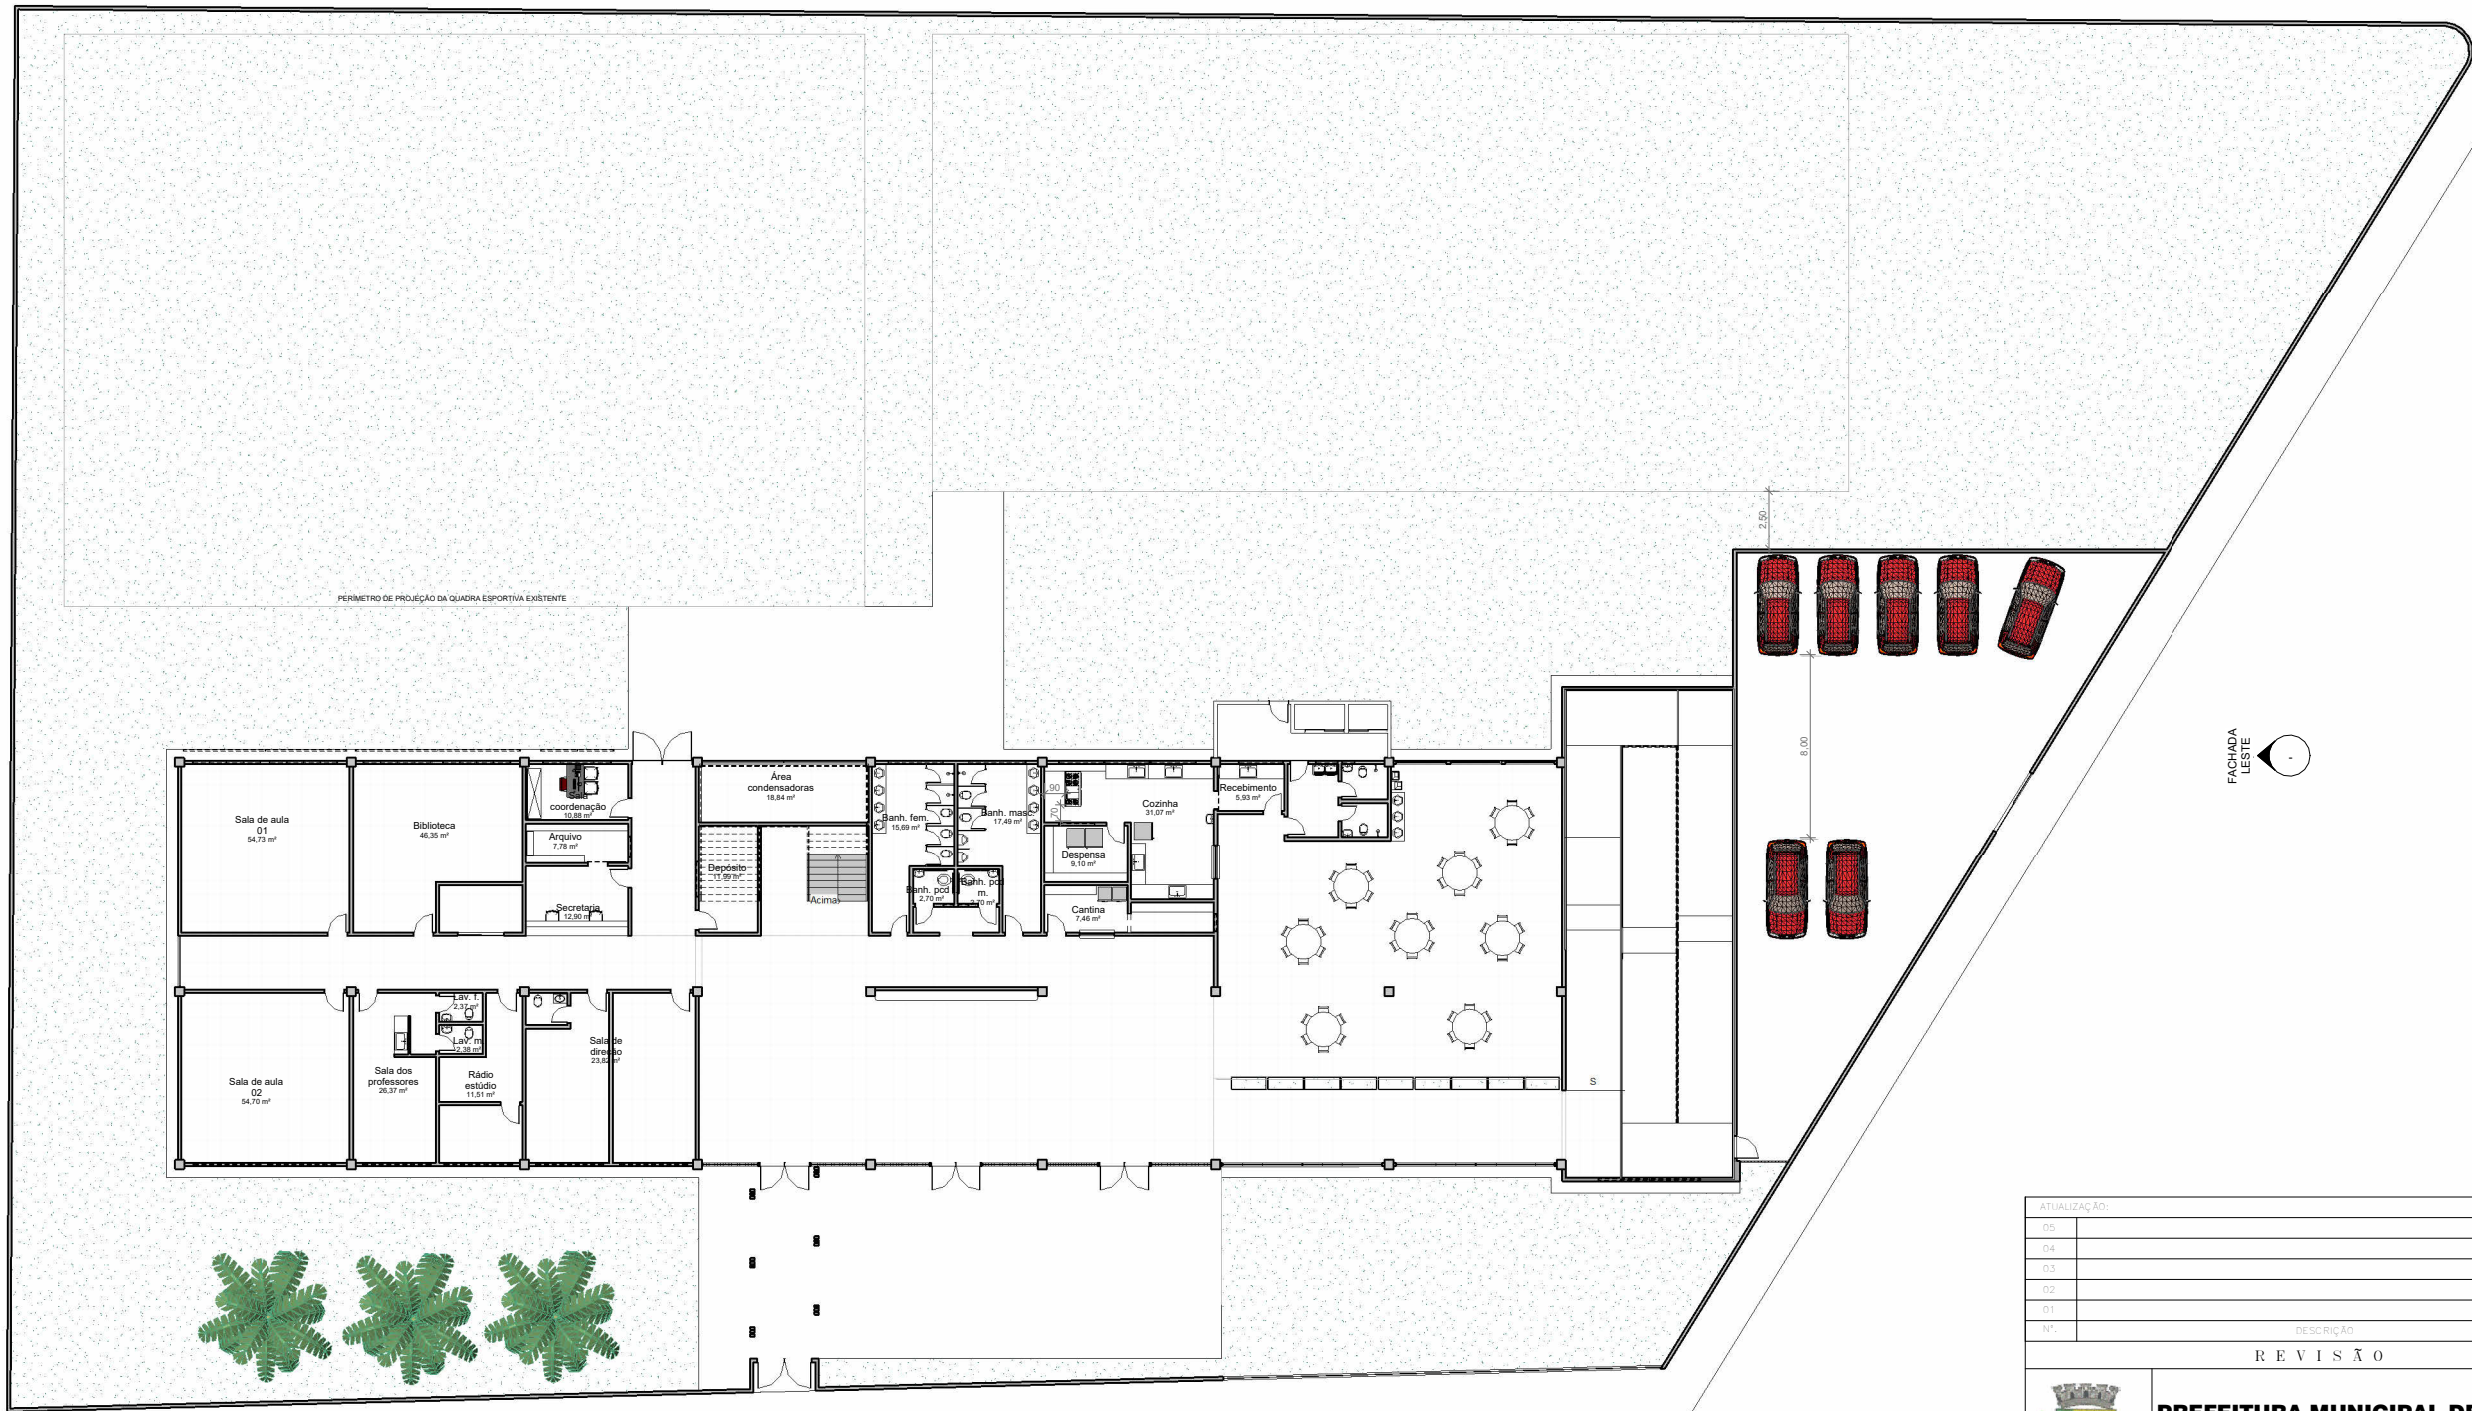

1 IMPLANTAÇÃO
ESCALA 1 : 150


ATUALIZAÇÃO:			
05			
04			
03			
02			
01			
Nº:	DESCRIÇÃO		
REVISÃO			
	PREFEITURA MUNICIPAL DE GUARAPARI SEMOP - SECRETARIA MUNICIPAL DE OBRAS PÚBLICAS E SERVIÇOS URBANOS		
	PROJETO DE ARQUITETURA		
RUA 12 SANTA IZABEL – PEROCÃO – GUARAPARI/ES			
PREFEITURA MUNICIPAL DE GUARAPARI		ARQUITETURA	
AUTOR DO PROJETO	Sonia Bromerschenkel	ALINHADO=1	1 : 150
CO-AUTOR DO PROJETO		CREA/CAD	DESENHO:
RESPONSÁVEL			
TECNICO:		CREA/CAD	FORMATO P01
REFERENCIA:	ÁREAS:		FORMA:
ESCOLA FRANCISCO ARAÚJO	TERRENO:	0.00m²	TOTAL:
	EXISTENTE:	0.00m²	
	REFORMA:	0.00m²	
	AMPLIAÇÃO:	0.00m²	
	CONSTRUÇÃO:	0.00m²	
ESQUIVO:		DATA:	
		DEZ. 2023	




2 Section 1
ESCALA 1:100



3 Section 2
ESCALA 1:100

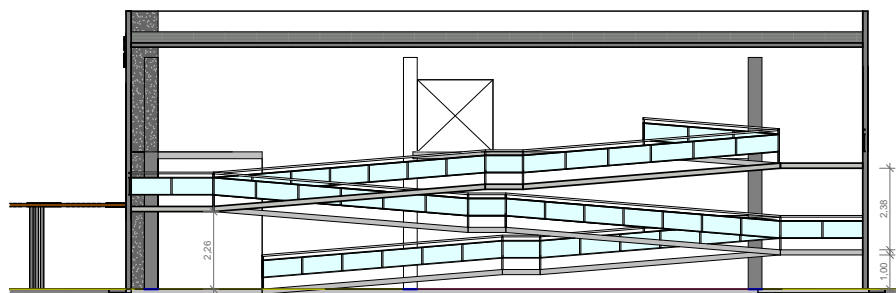


1 Section 0
ESCALA 1:100

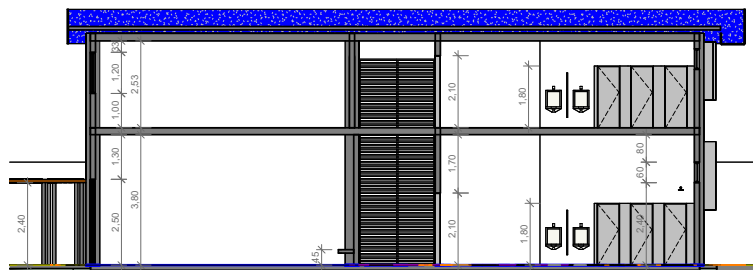


4 Section 4
ESCALA 1:100


ATUALIZAÇÃO:			
05			
04			
03			
02			
01			
Nº:	DESCRIÇÃO		
R E V I S ã O			
	PREFEITURA MUNICIPAL DE GUARAPARI SEMOP - SECRETARIA MUNICIPAL DE OBRAS PÚBLICAS E SERVIÇOS URBANOS		
	PROJETO DE ARQUITETURA		
RUA 12 SANTA IZABEL – PEROCÃO – GUARAPARI/ES			
PREFEITURA MUNICIPAL DE GUARAPARI		ARQUITETURA	
AUTOR DO PROJETO	<u>Sonia Bromerschenkel</u>	CREA/CAD	1 : 100
		A18806-1	
CO-AUTOR DO PROJETO		CREA/CAD	DESENHO:
RESPONSÁVEL			
TECNICO:		CREA/CAD	P05
REFERENCIA:	ÁREAS:		FOLHA:
ESCOLA FRANCISCO ARAÚJO	TERRENO:	0.00m²	
	EXISTENTE:	0.00m²	
	REFORMA:	0.00m²	
	AMPLIAÇÃO:	0.00m²	
	TOTAL:	0.00m²	
PROPOSTA:			DATA:
			DEZ. 2023

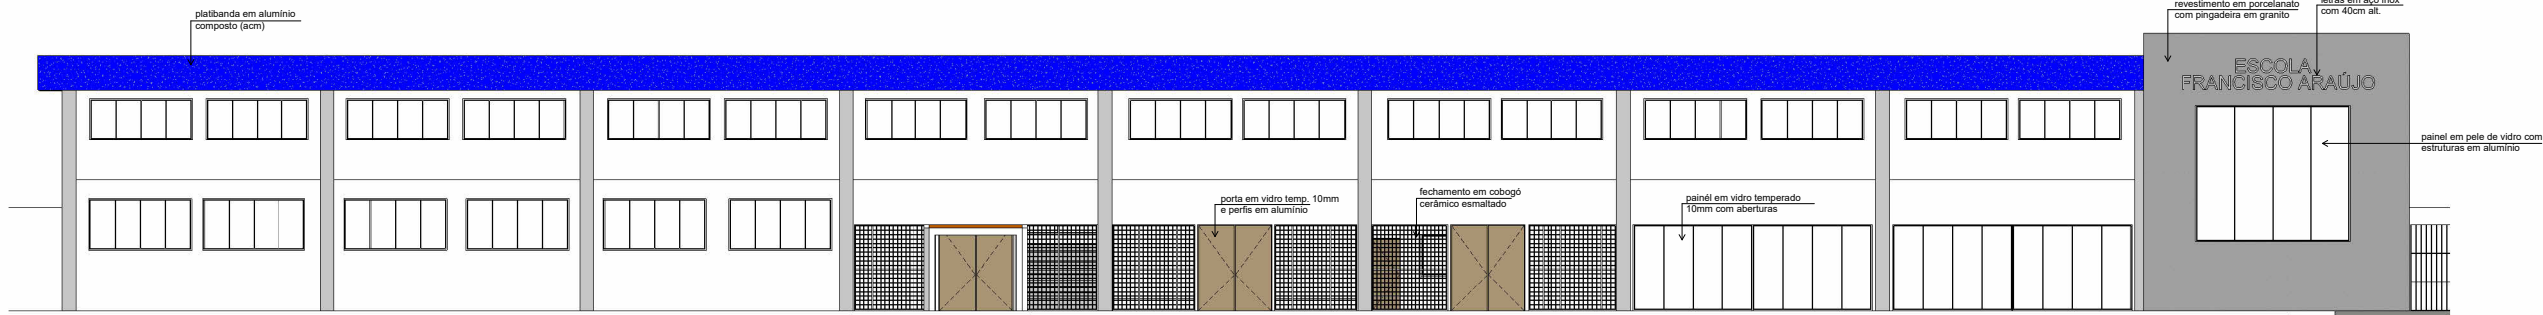

1 FACHADA FRONTAL
ESCALA 1:100

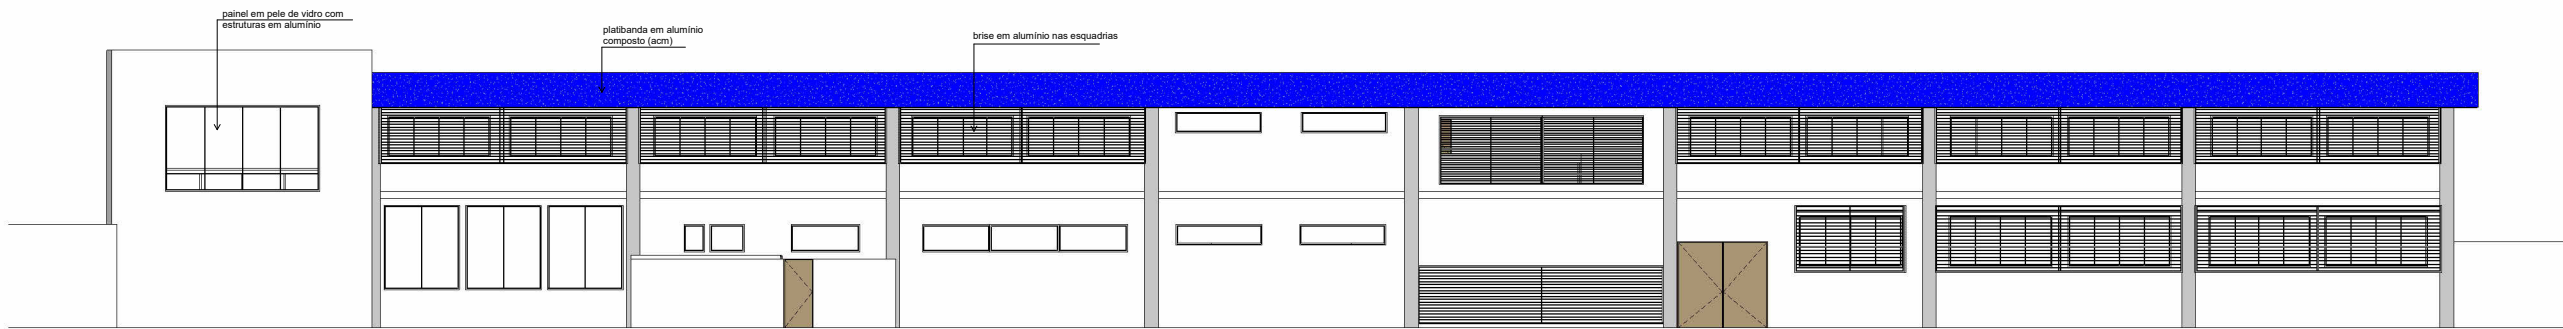

2 FACHADA NORTE
ESCALA 1:100

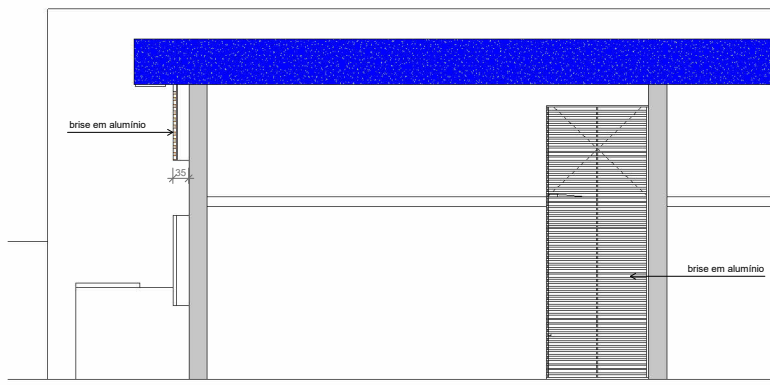

3 FACHADA OESTE
ESCALA 1:75

ATUALIZAÇÃO:			
05			
04			
03			
02			
01			
Nº:	DESCRIÇÃO		
R E V I S ã O			
	PREFEITURA MUNICIPAL DE GUARAPARI SEMOP - SECRETARIA MUNICIPAL DE OBRAS PÚBLICAS E SERVIÇOS URBANOS		
	PROJETO DE ARQUITETURA		
RUA 12 SANTA IZABEL – PEROCÃO – GUARAPARI/ES			
PREFEITURA MUNICIPAL DE GUARAPARI		TÍTULO: ARQUITETURA	
AUTOR DO PROJETO	<u>Sonia Bromerschenkel</u>	CREA/CAD	14188006-1
CO-AUTOR DO PROJETO		CREA/CAD	
RESPONSÁVEL		CREA/CAD	
TECNICO:		CREA/CAD	P06
REFERÊNCIA:	ÁREAS:		TOTAL:
ESCOLA FRANCISCO ARAÚJO	TERRENO:	0,00m²	
	EXISTENTE:	0,00m²	
	REFORMA:	0,00m²	
	AMPLIAÇÃO:	0,00m²	
	CONSTRUÇÃO:	0,00m²	
TOTAL:		0,00m²	
ESQUIVO:	DATA:		