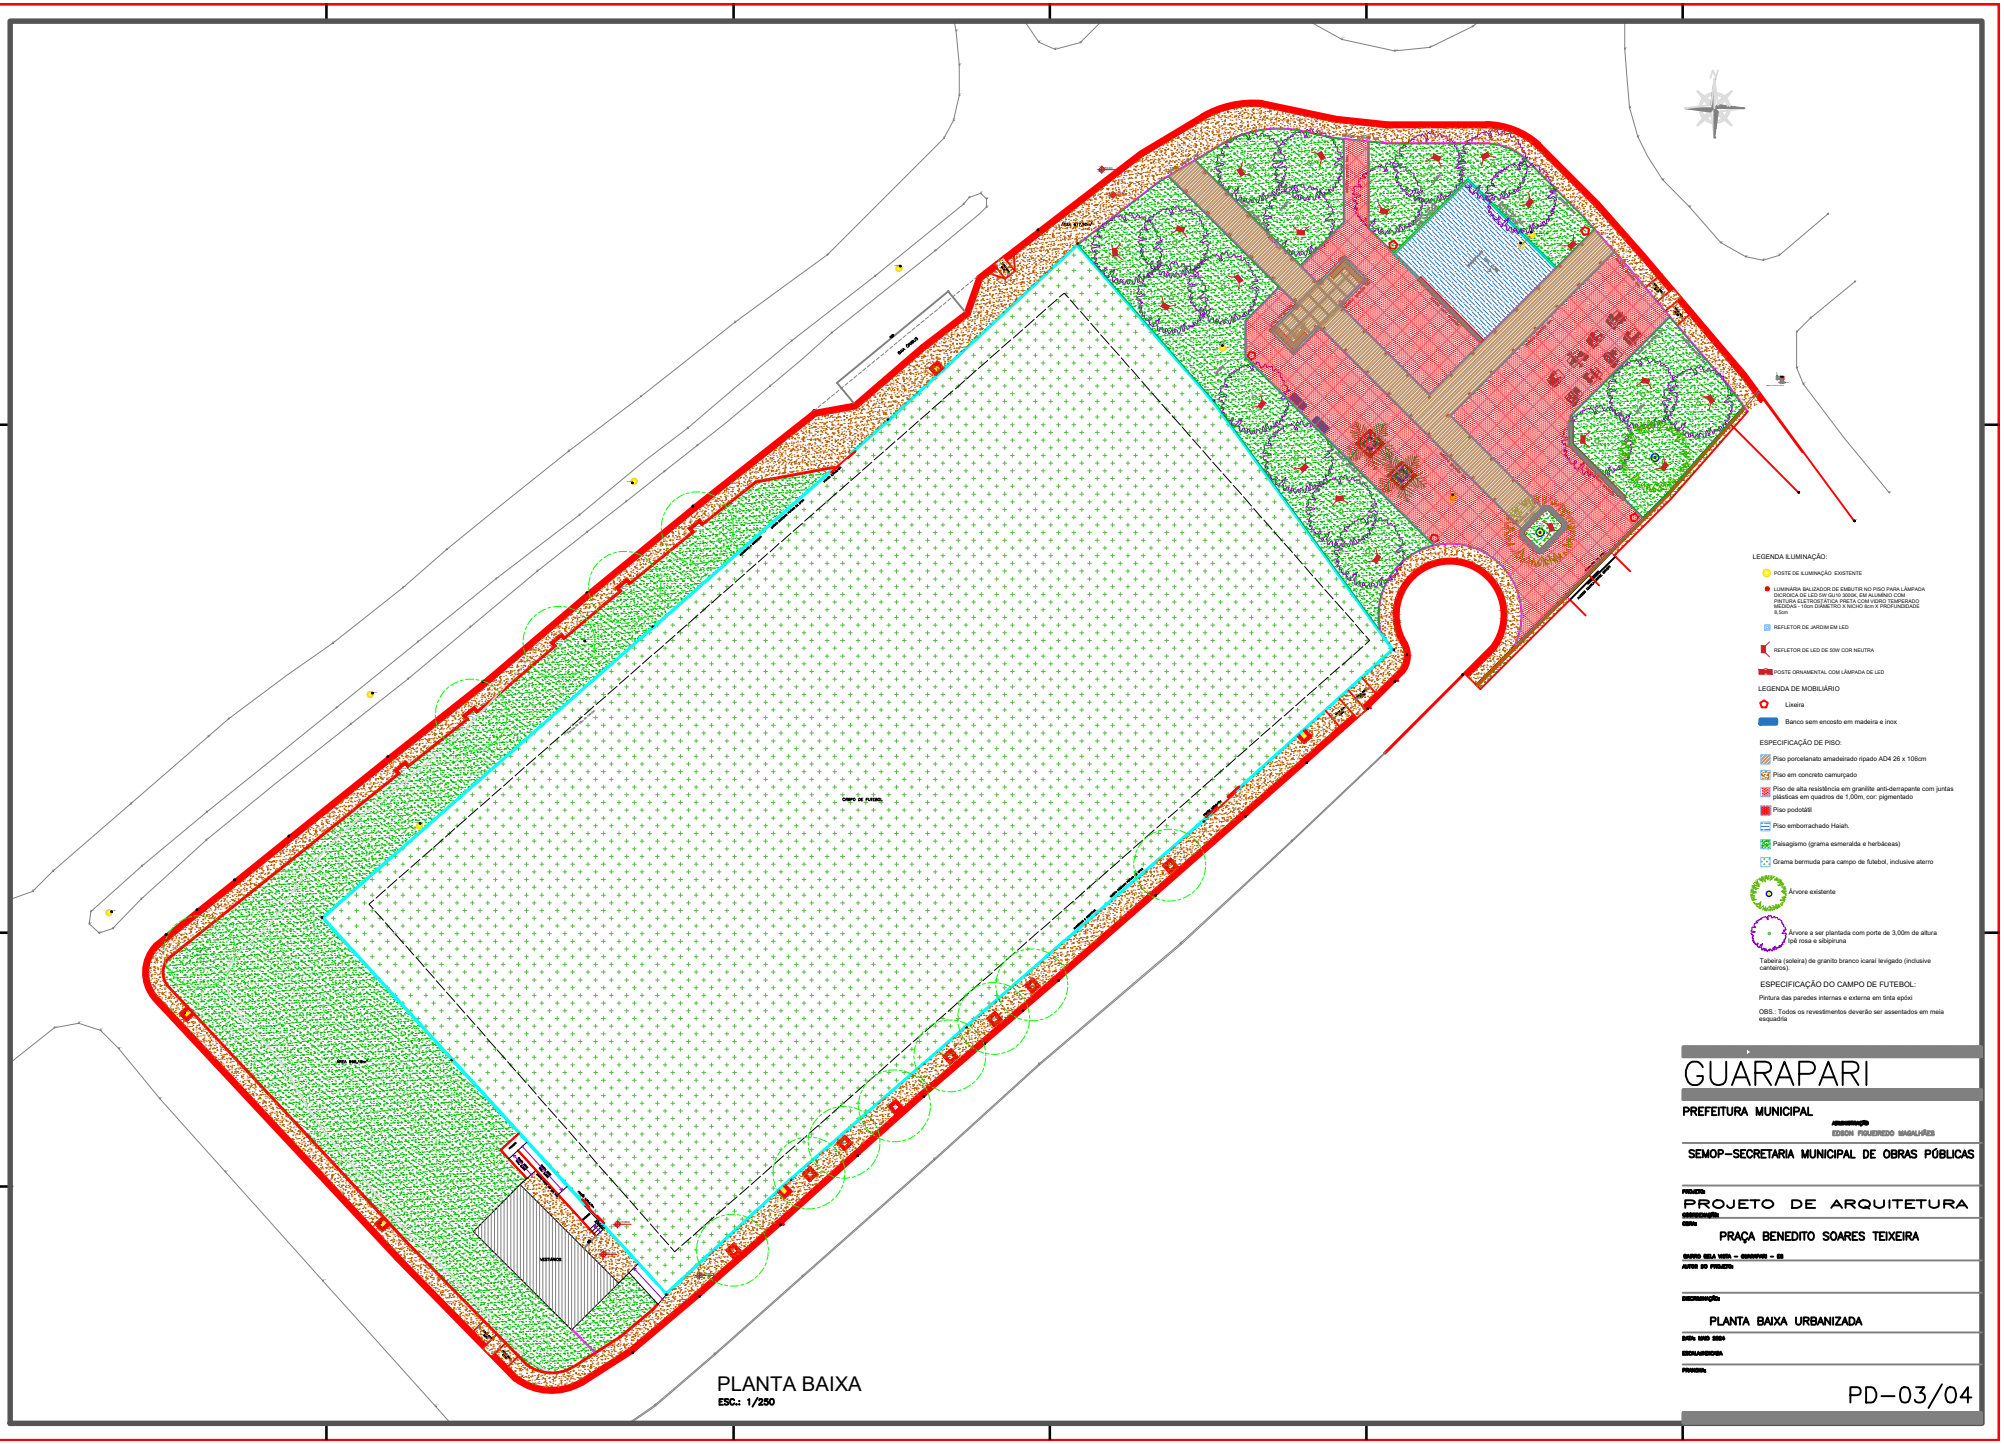

PLANTA BAIXA
ESC.: 1/250