


RUA BRISA DO MAR

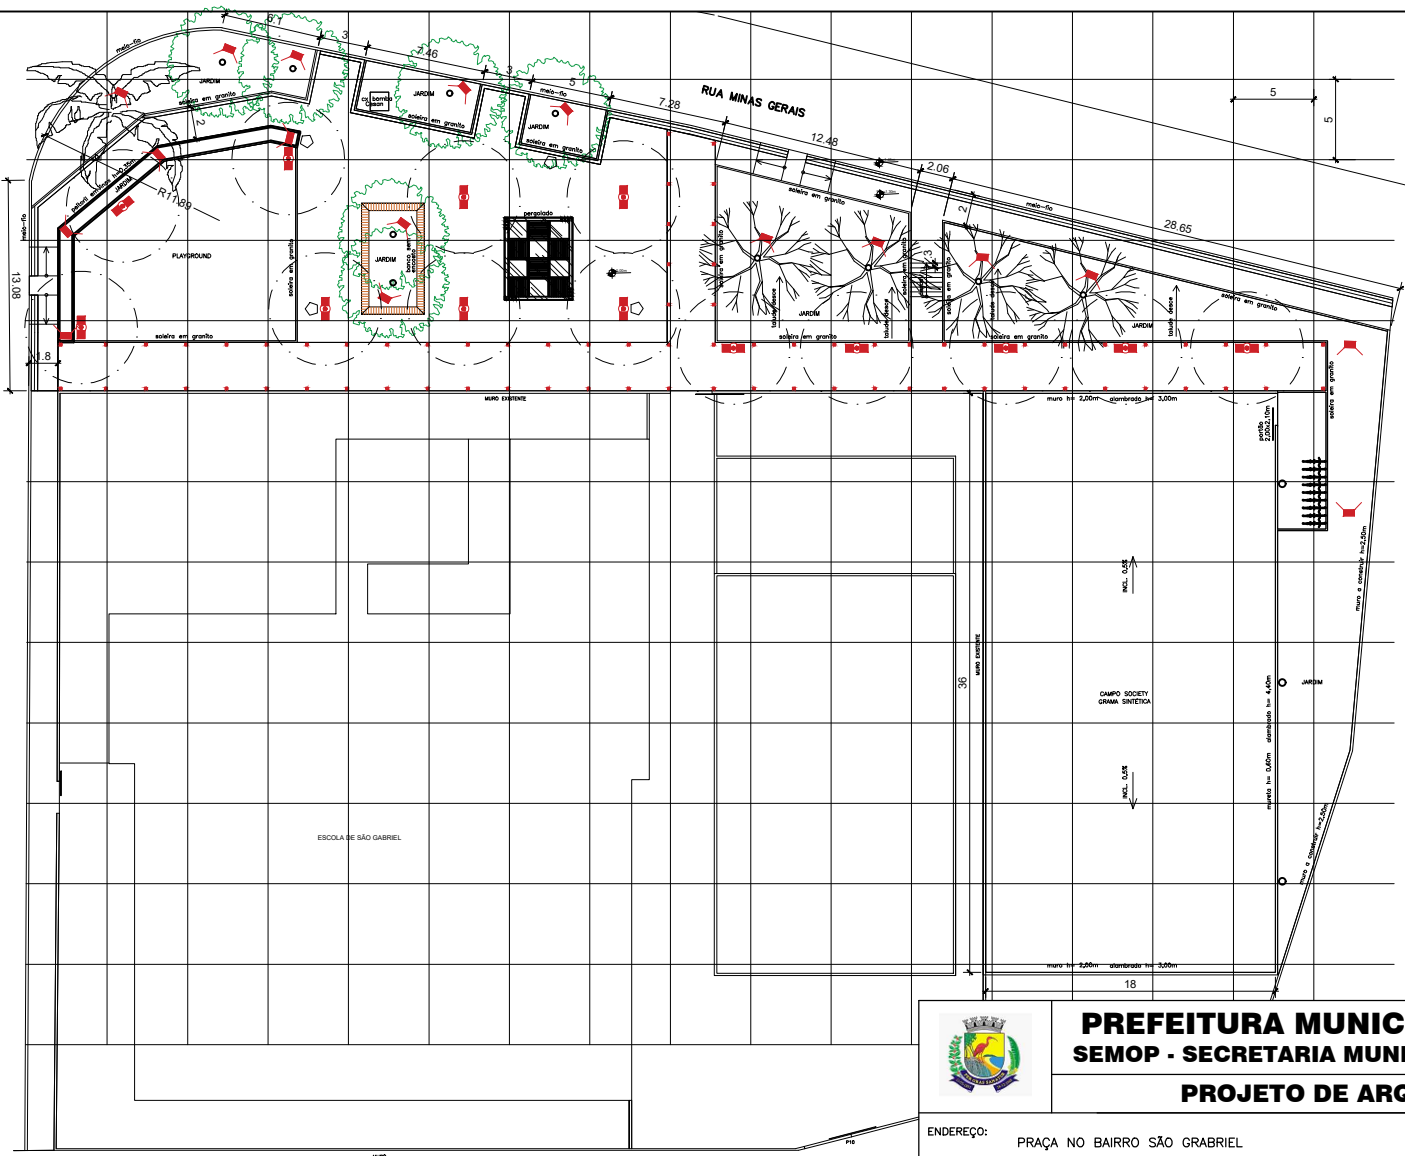

PLANTA BAIXA - PAV. TÉRREO
ESC.: 1/100



PREFEITURA MUNICIPAL DE GUARAPARI
SEMOP - SECRETARIA MUNICIPAL DE OBRAS PÚBLICAS

PROJETO DE ARQUITETURA

ENDEREÇO: PRAÇA NO BAIRRO SÃO GABRIEL		
PROPRIETÁRIO: PMG	TIPO: PLANTA COM COTAS	
AUTOR DO PROJETO	CREA/CAU	ESCALA: INDICADA
RESPONSÁVEL TÉCNICO:	CREA/CAU	FORMATO: A3
REFERÊNCIA: RESPONSÁVEL TÉCNICO		FOLHA: 01
		02