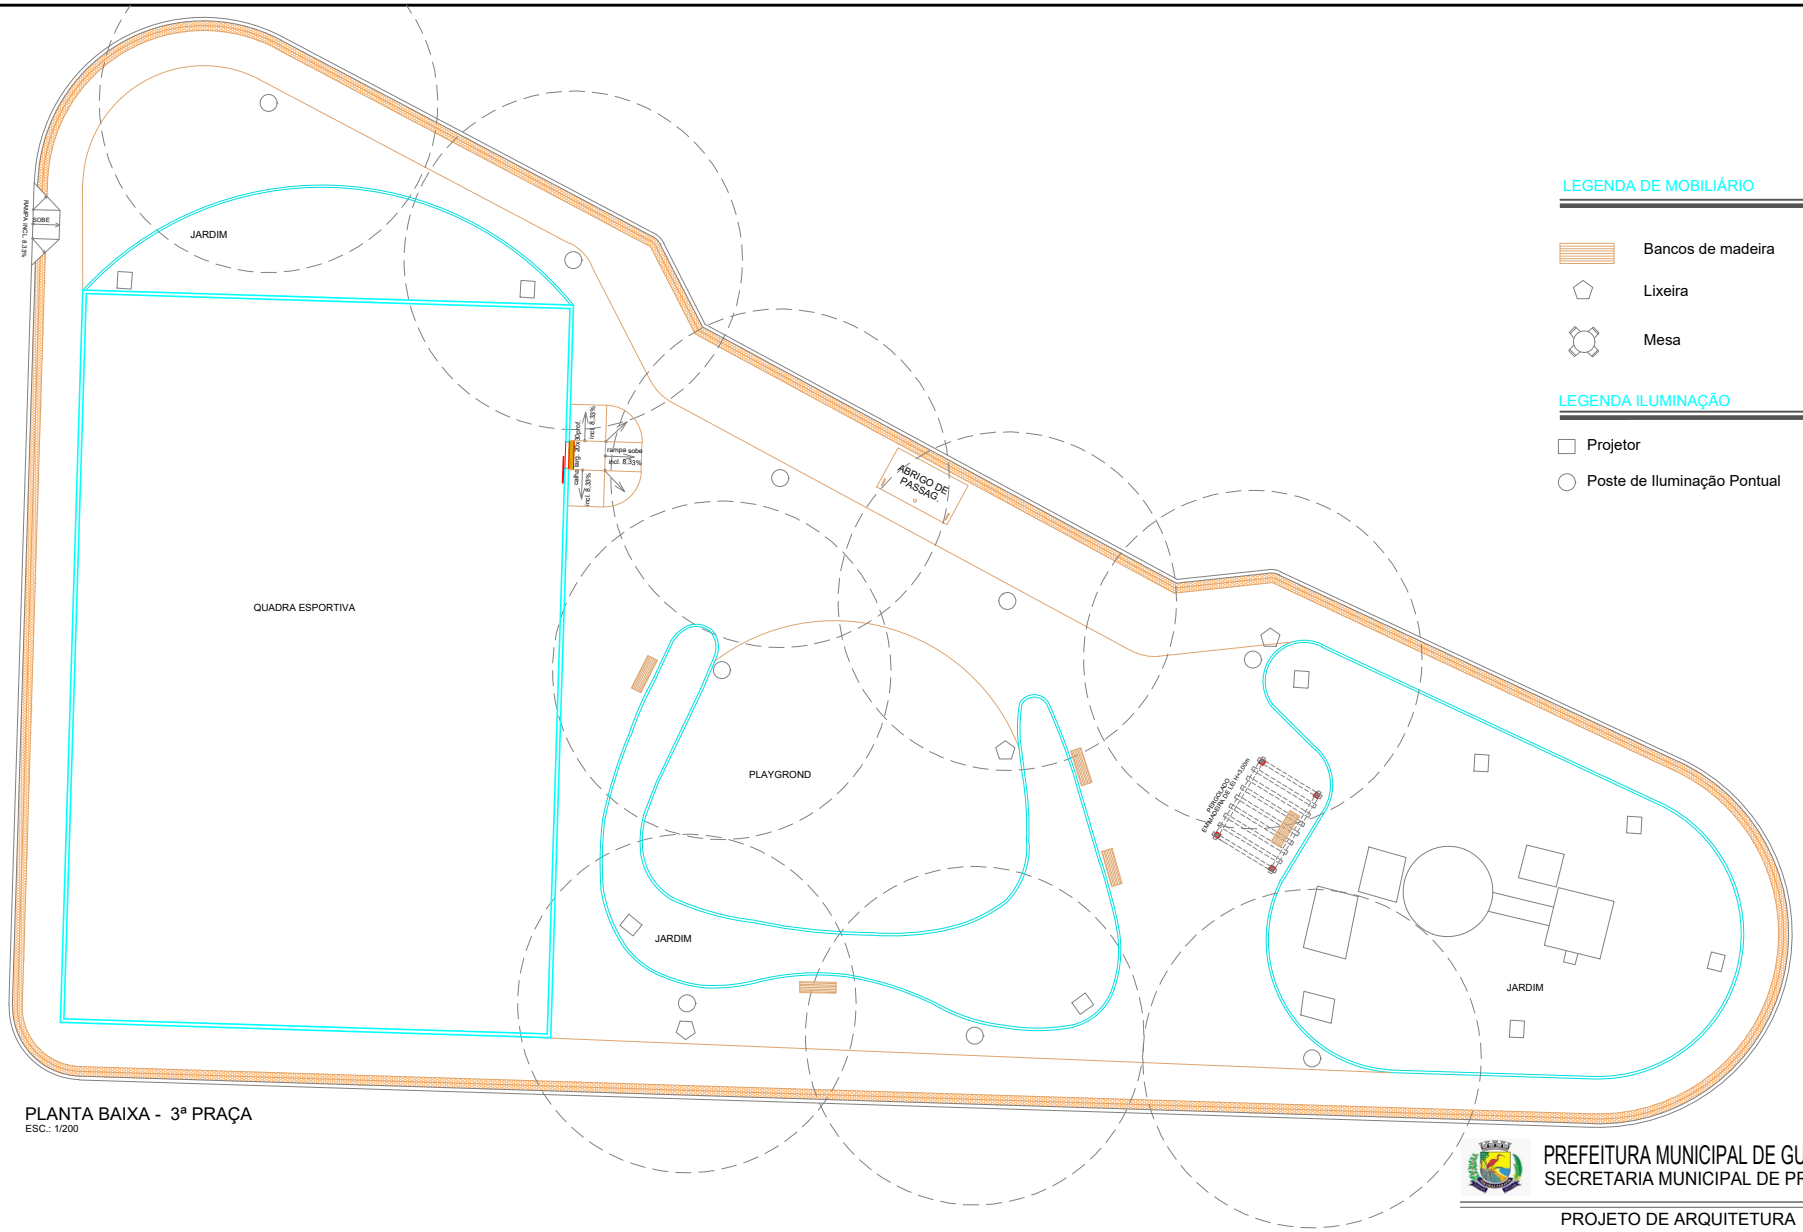

PLANTA BAIXA - 3ª PRAÇA
ESC.: 1/200

PREFEITURA MUNICIPAL DE GUARAPARI
SECRETARIA MUNICIPAL DE PROJETOS

PROJETO DE ARQUITETURA

REFORMA 3 PRAÇAS RUA DA MARINHA

END.: RUA DA MARINHA - BAIRRO: ITAPEBUSSU

AUTORIA DE PROJETO:

CONTEÚDO: PLANTA BAIXA - MOBILIÁRIO E ILUMINAÇÃO

ÁREA CONSTRUÇÃO:	DATA:	DESENHO AUTO CAD:	FOLHA:
3.459,40m²	DEZ. 2011		02/05