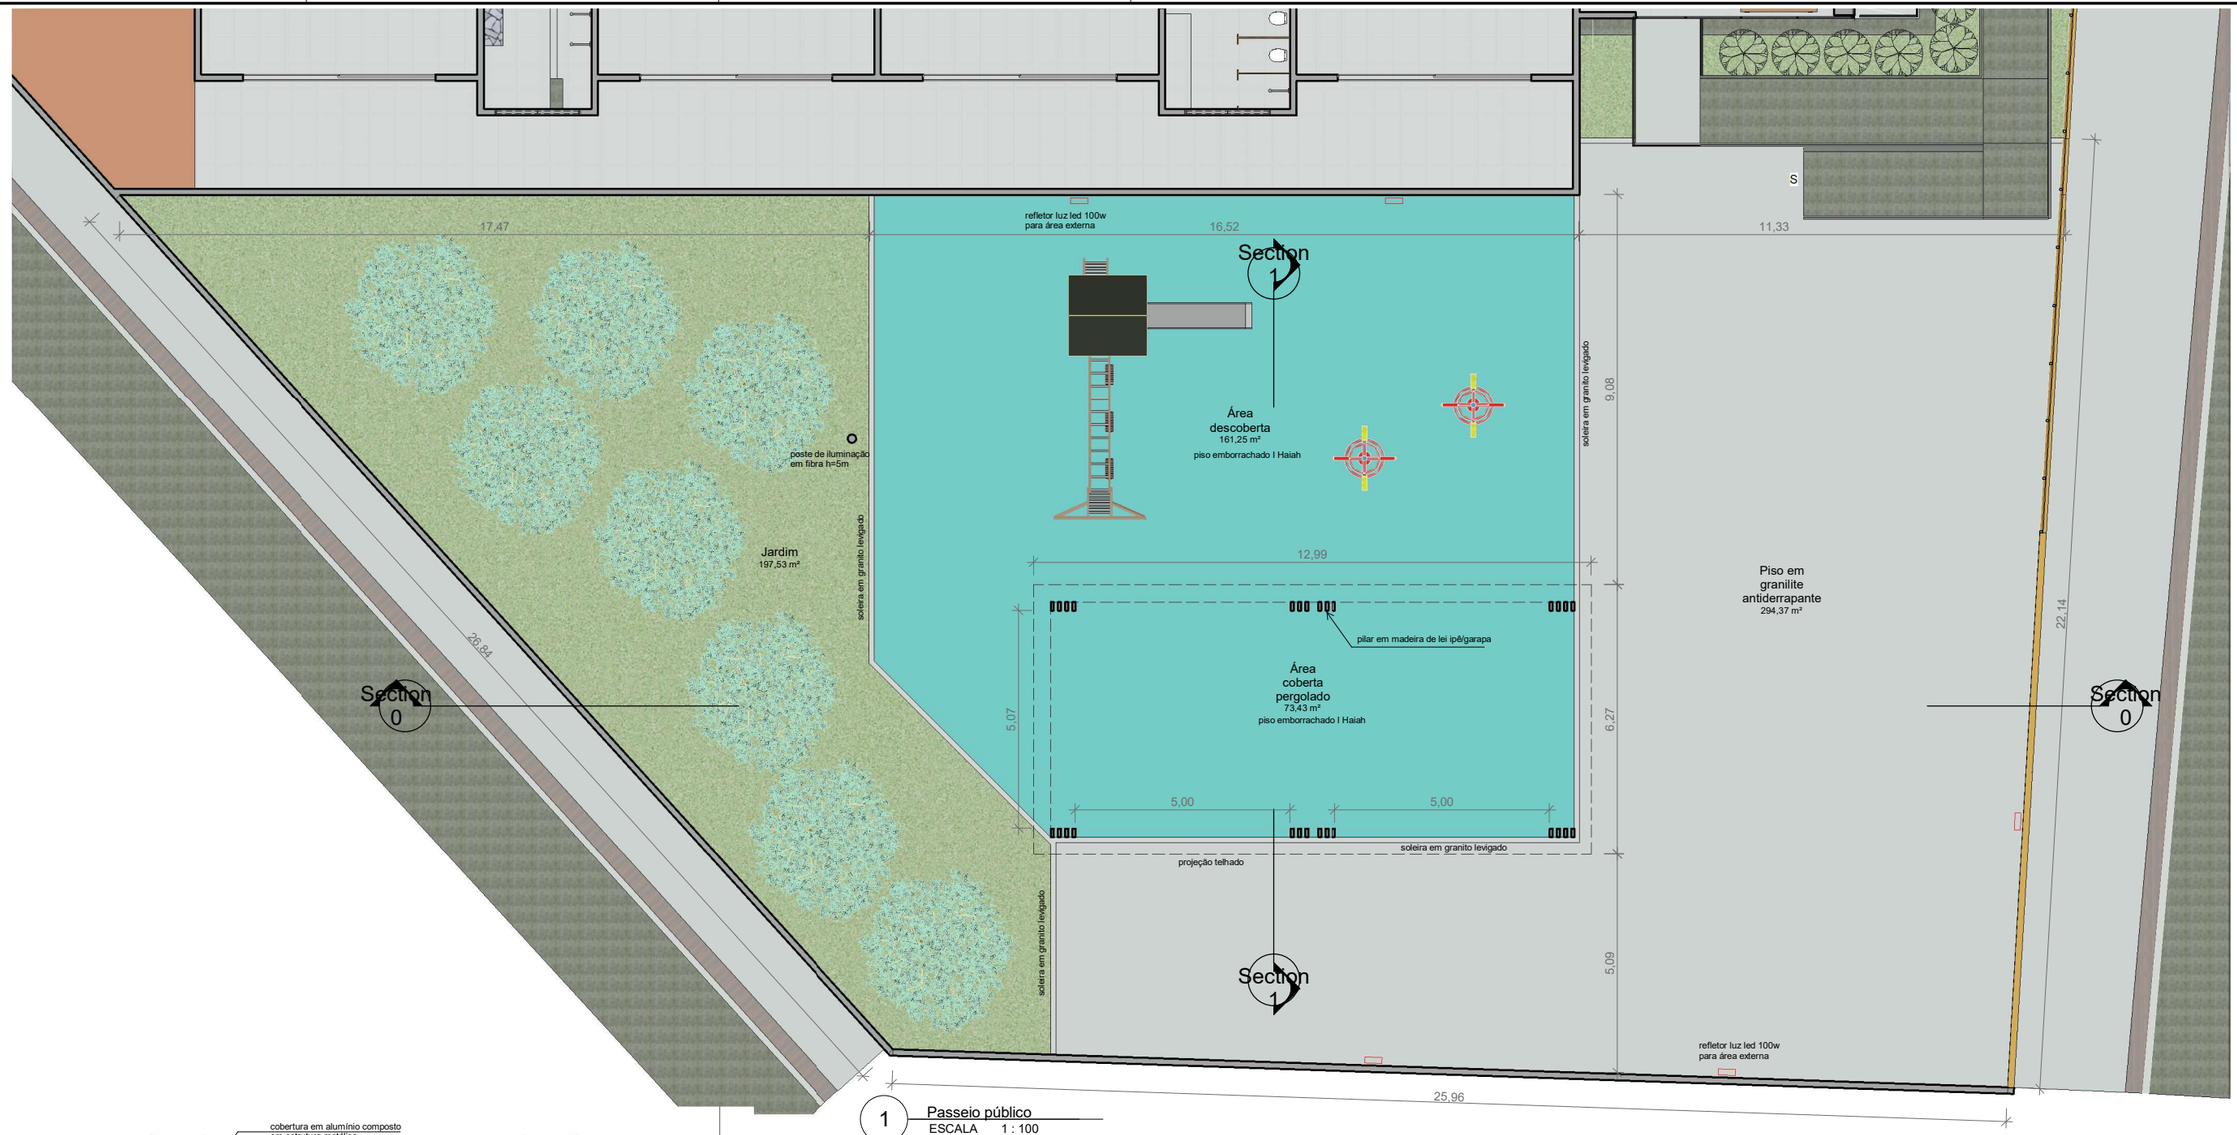

1 Passeio público
ESCALA 1 : 100

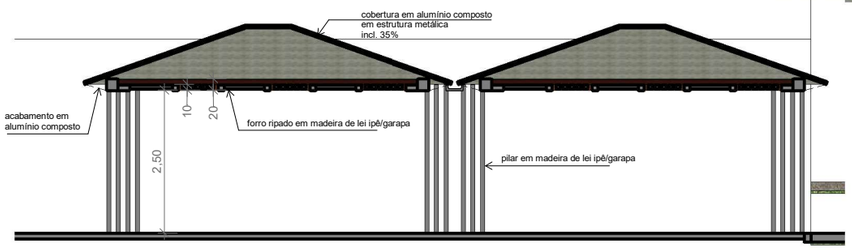

3 Section 0
ESCALA 1 : 75

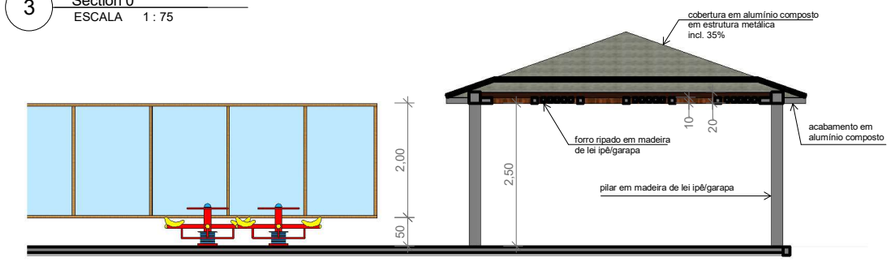

4 Section 1
ESCALA 1 : 75

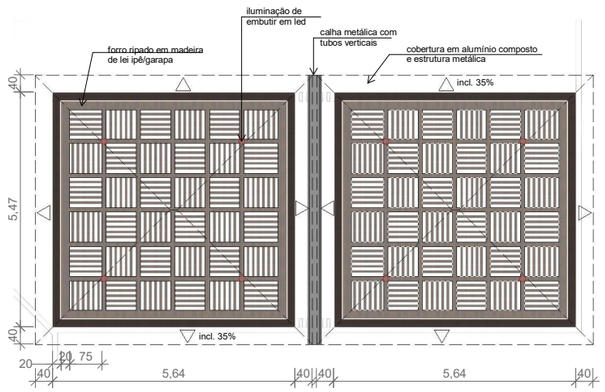

2 Cobertura 1
ESCALA 1 : 100

PREFEITURA MUNICIPAL DE GUARAPARI

SEMOP - SECRETARIA MUNICIPAL DE OBRAS PÚBLICAS

PROJETO DE ARQUITETURA

ENDEREÇO: RUA ROMÁRIO REIS – ALDEIA DE PEROCÃO			
PROPRIETÁRIO: PREFEITURA MUNICIPAL DE GUARAPARI		TIPO:	
AUTOR DO PROJETO: Sonia Bromerschenkel		CREA/CAU: A 188606-1	ESCALA: Como indicado
CO-AUTOR DO PROJETO:		CREA/CAU	
RESPONSÁVEL TÉCNICO:		CREA/CAU	FORMATO: P01
REFERÊNCIA: Área externa Cemei em Aldeia de Perocão	ÁREAS:		FOLHA: 01/01
ARQUIVO:			DATA: agosto2024